



地層推定断面図 縮尺 水平 1:200
垂直 1:100

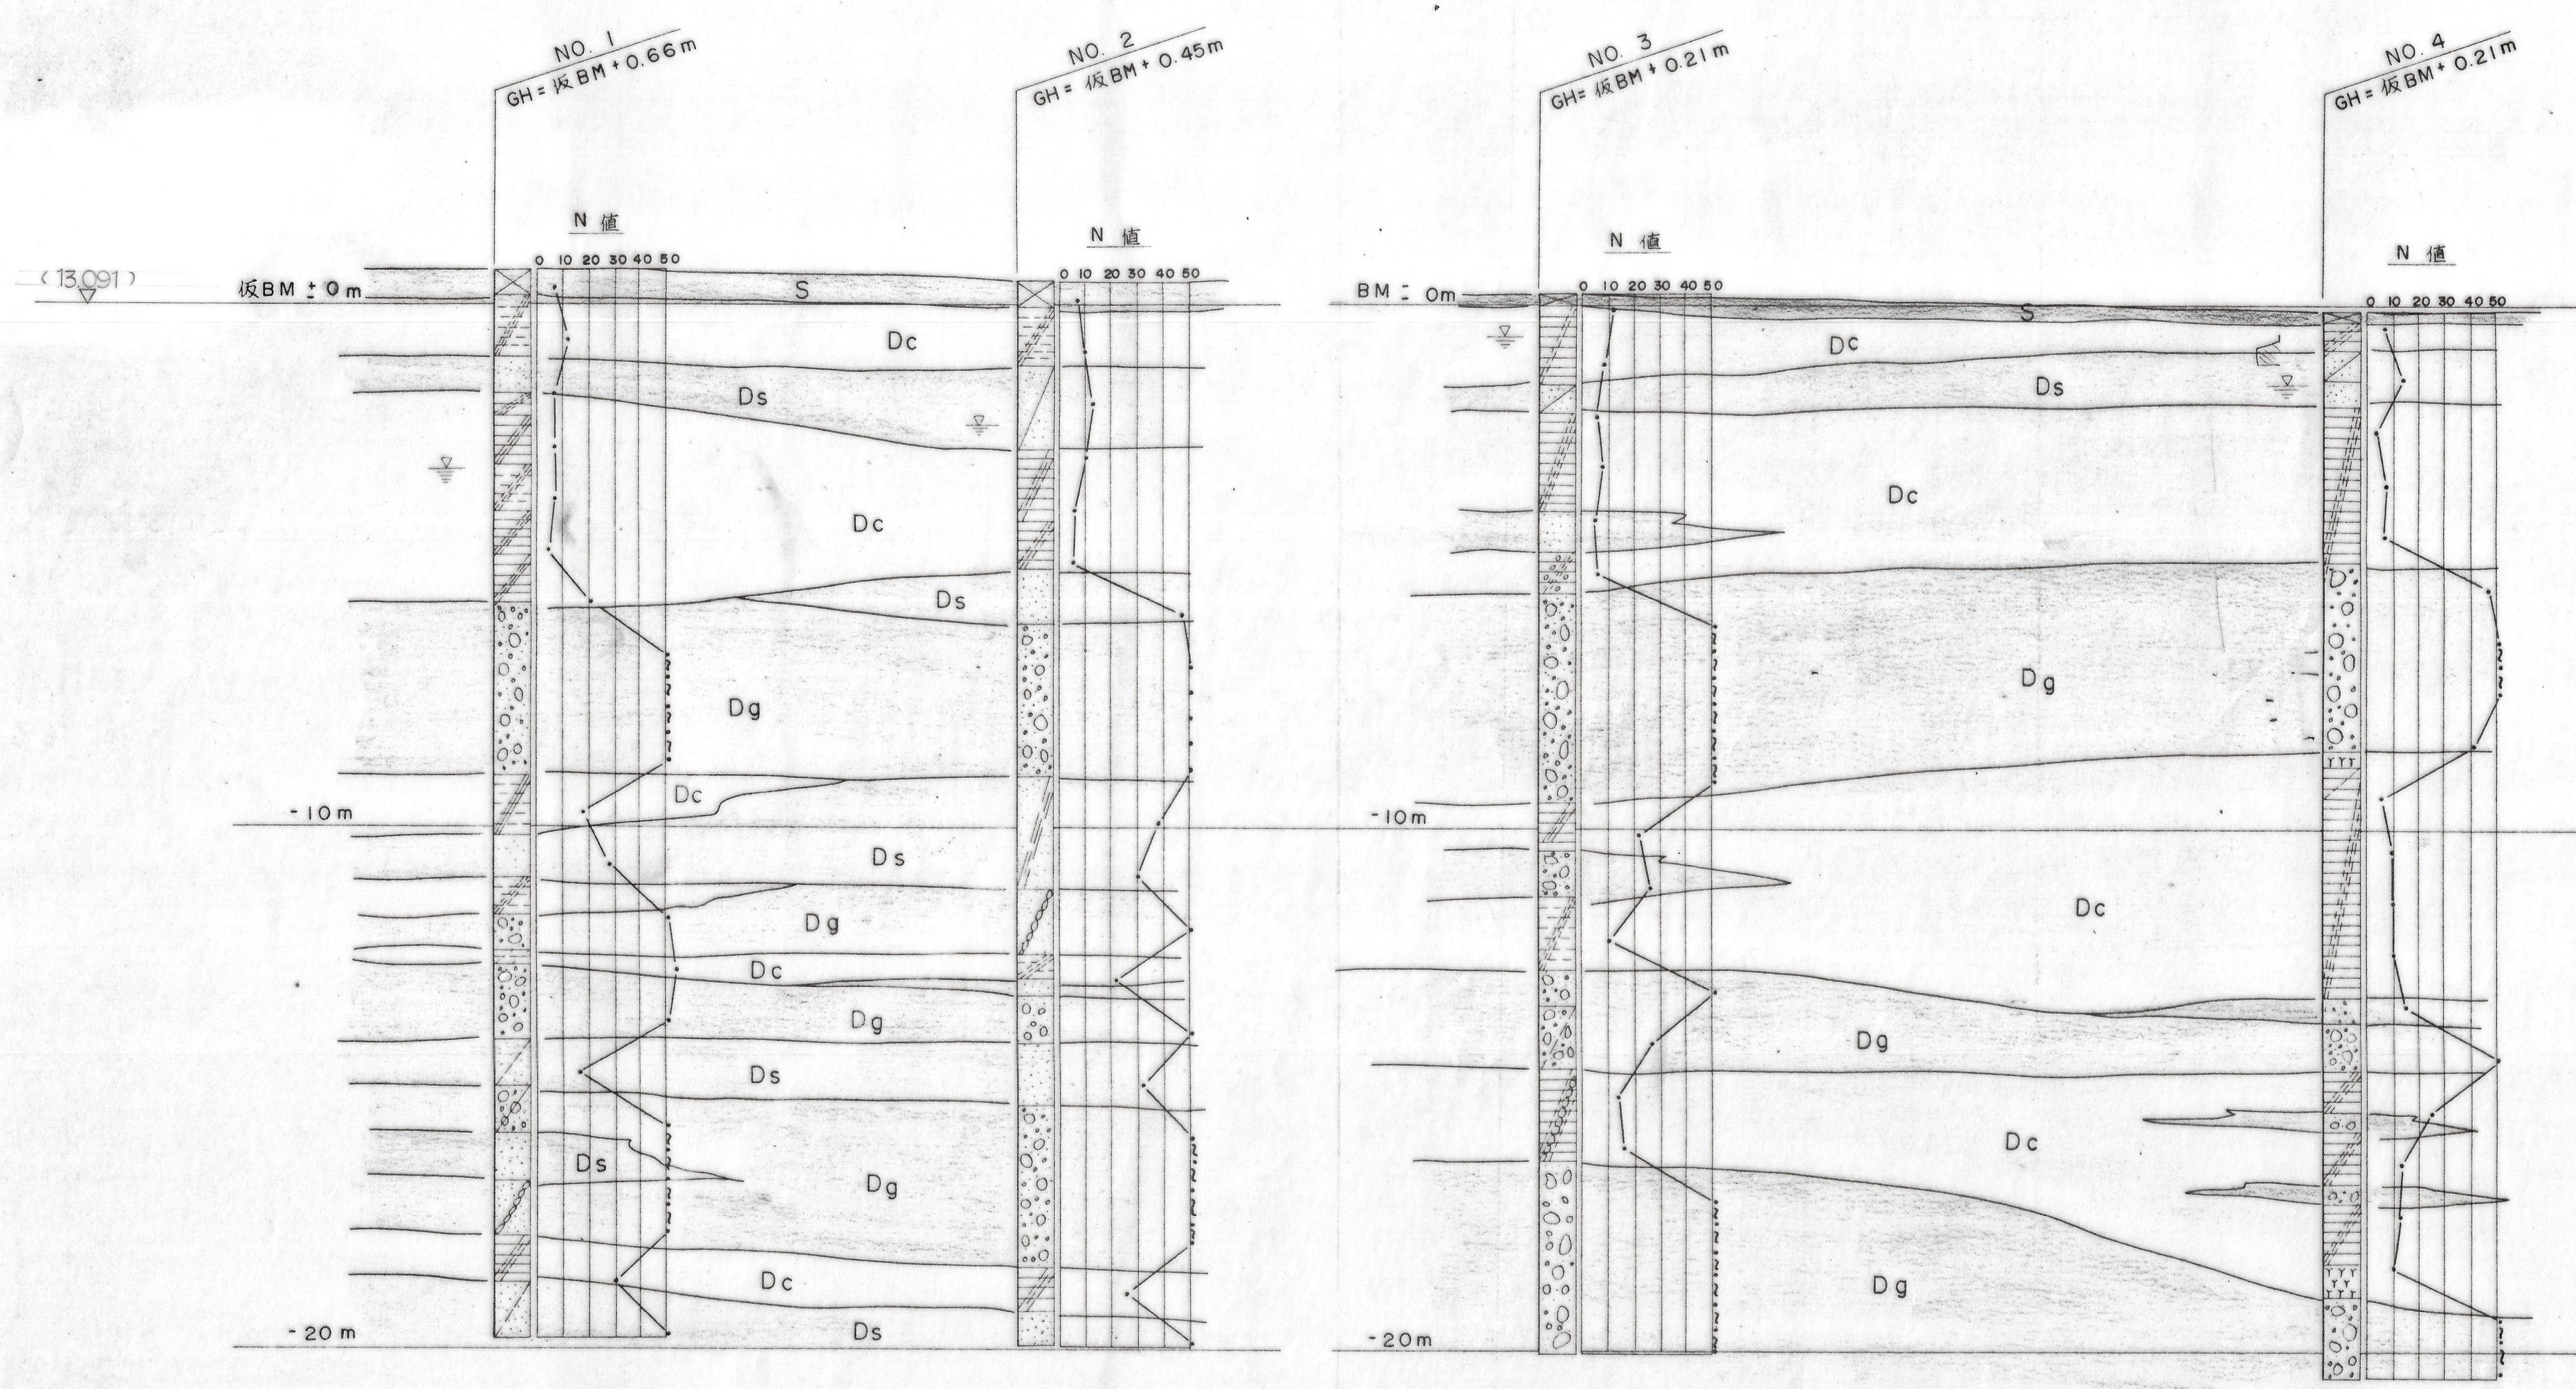

- 凡例
- 表土
 - Dc 粘土
 - Ds 砂
 - Dg 砂礫


件名	旭第二団地2期建設工事に伴う地質調査工事
図面名称	地層推定断面図
縮尺	水平 1:200 垂直 1:100
調製年月日	昭和 56 年 12 月 日
図面番号	葉の内
	株式会社 ソイルコンサルタンツ

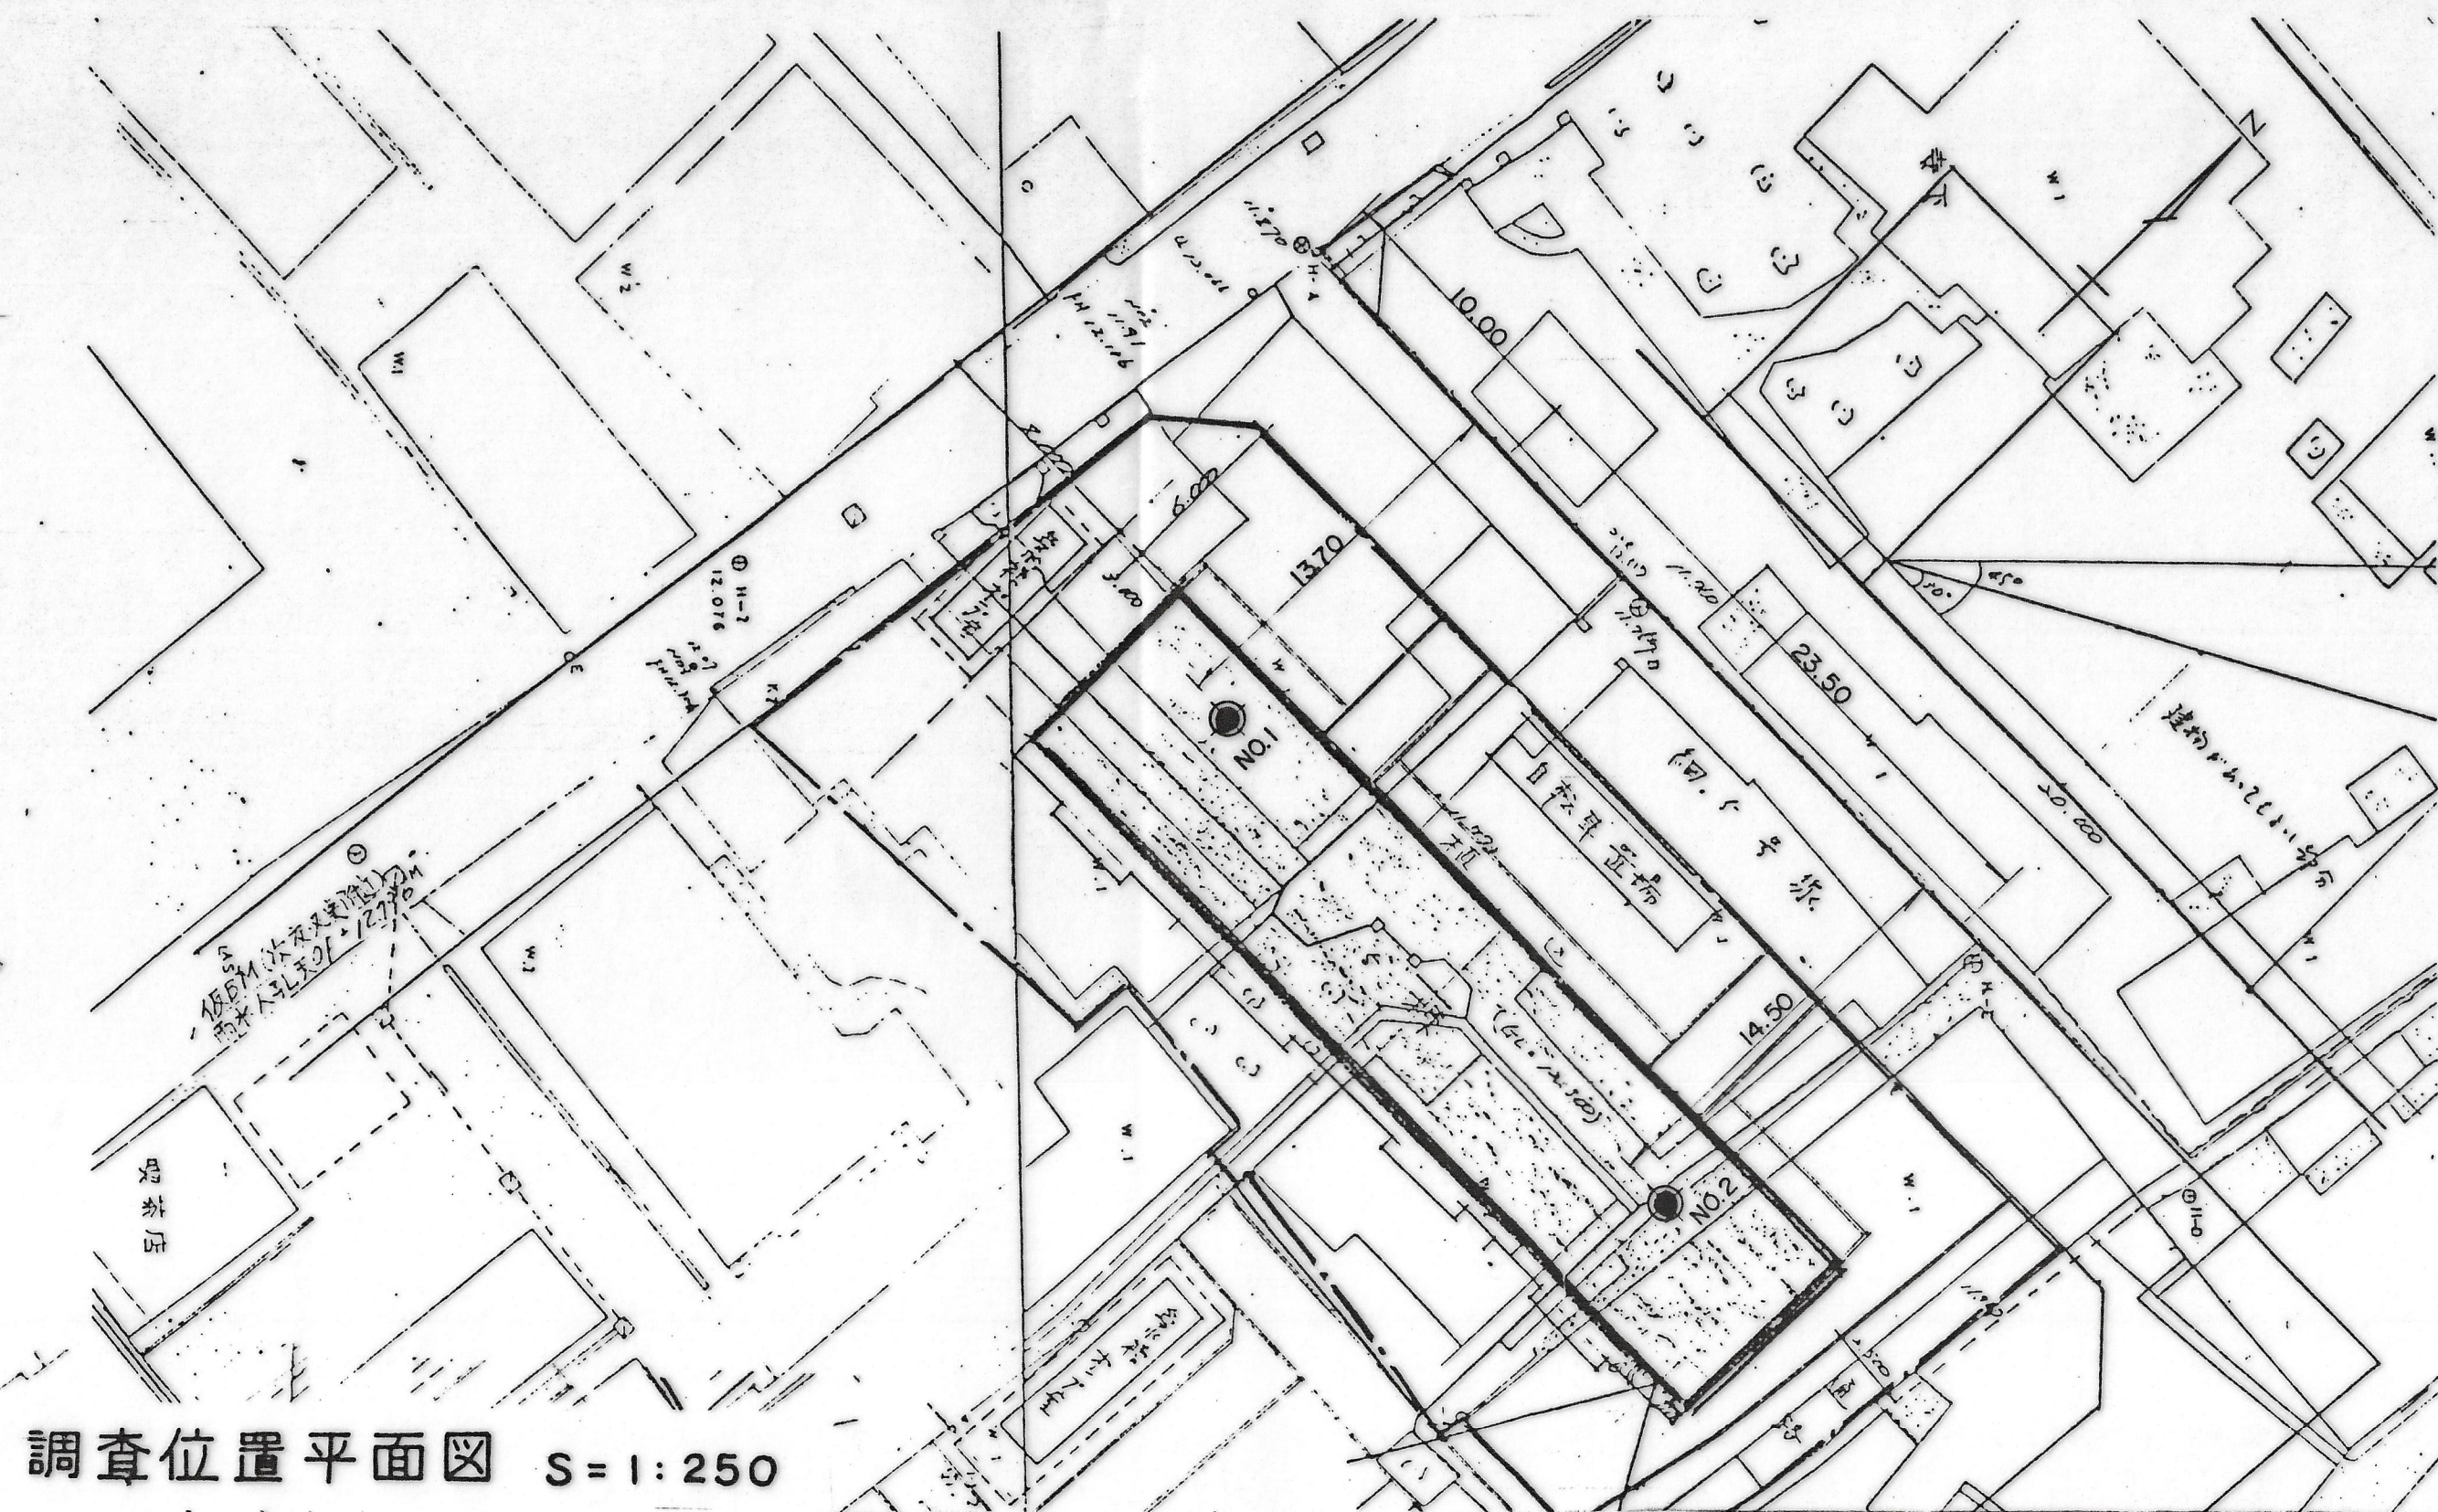

調査位置平面図 S=1:250

地質柱状図

工事名 旭第二団地5棟建設工事に伴う地質調査委託
調査期間 昭和58年10月7日～10月8日
工事場所 旭第二団地5棟
担当者 池田道男
調査地点 No. 1 孔内水位 GL+0.00m 標高 OP+11.50m 株式会社 興陽ボーリング

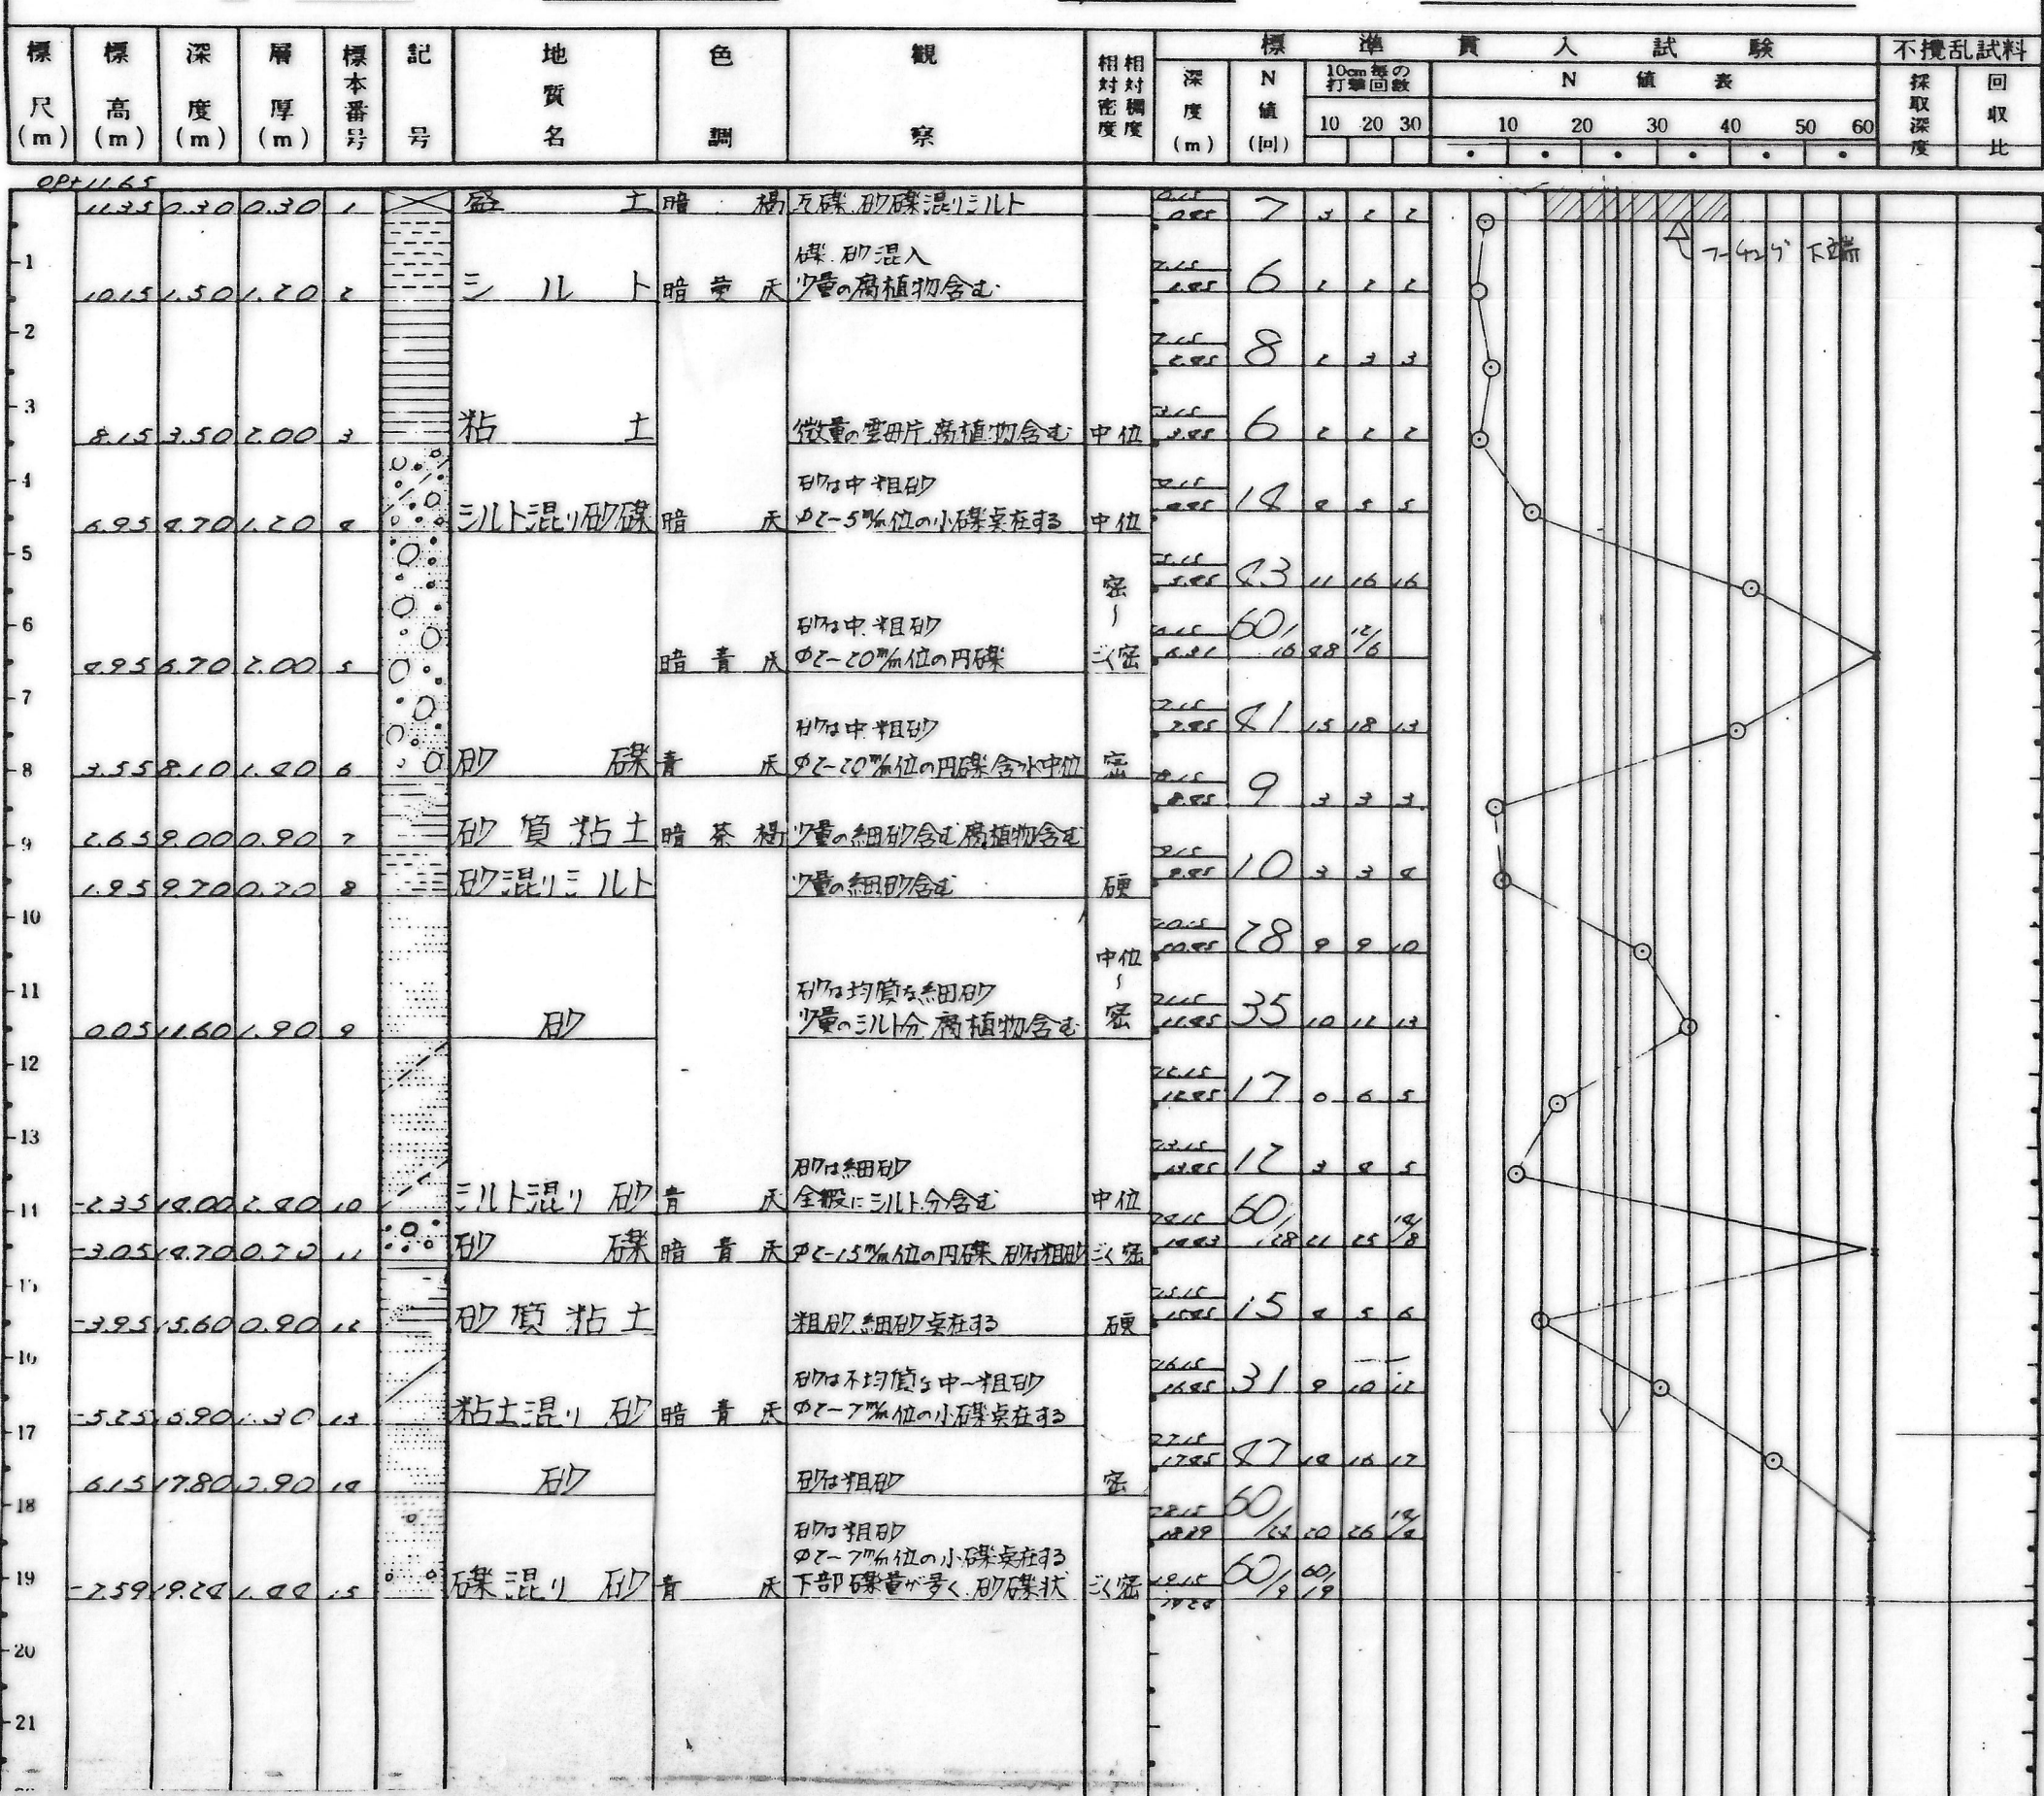


SGL.(OP+12.300)

深さ 17.000

株式会社 榎並工務店

地質柱状図

工事名 旭第二団地5棟建設工事に伴う地質調査委託
調査期間 昭和58年10月6日～10月7日
工事場所 旭第二団地5棟
担当者 池田道男
調査地点 No. 2 孔内水位 GL+0.00m 標高 OP+11.50m 株式会社 興陽ボーリング

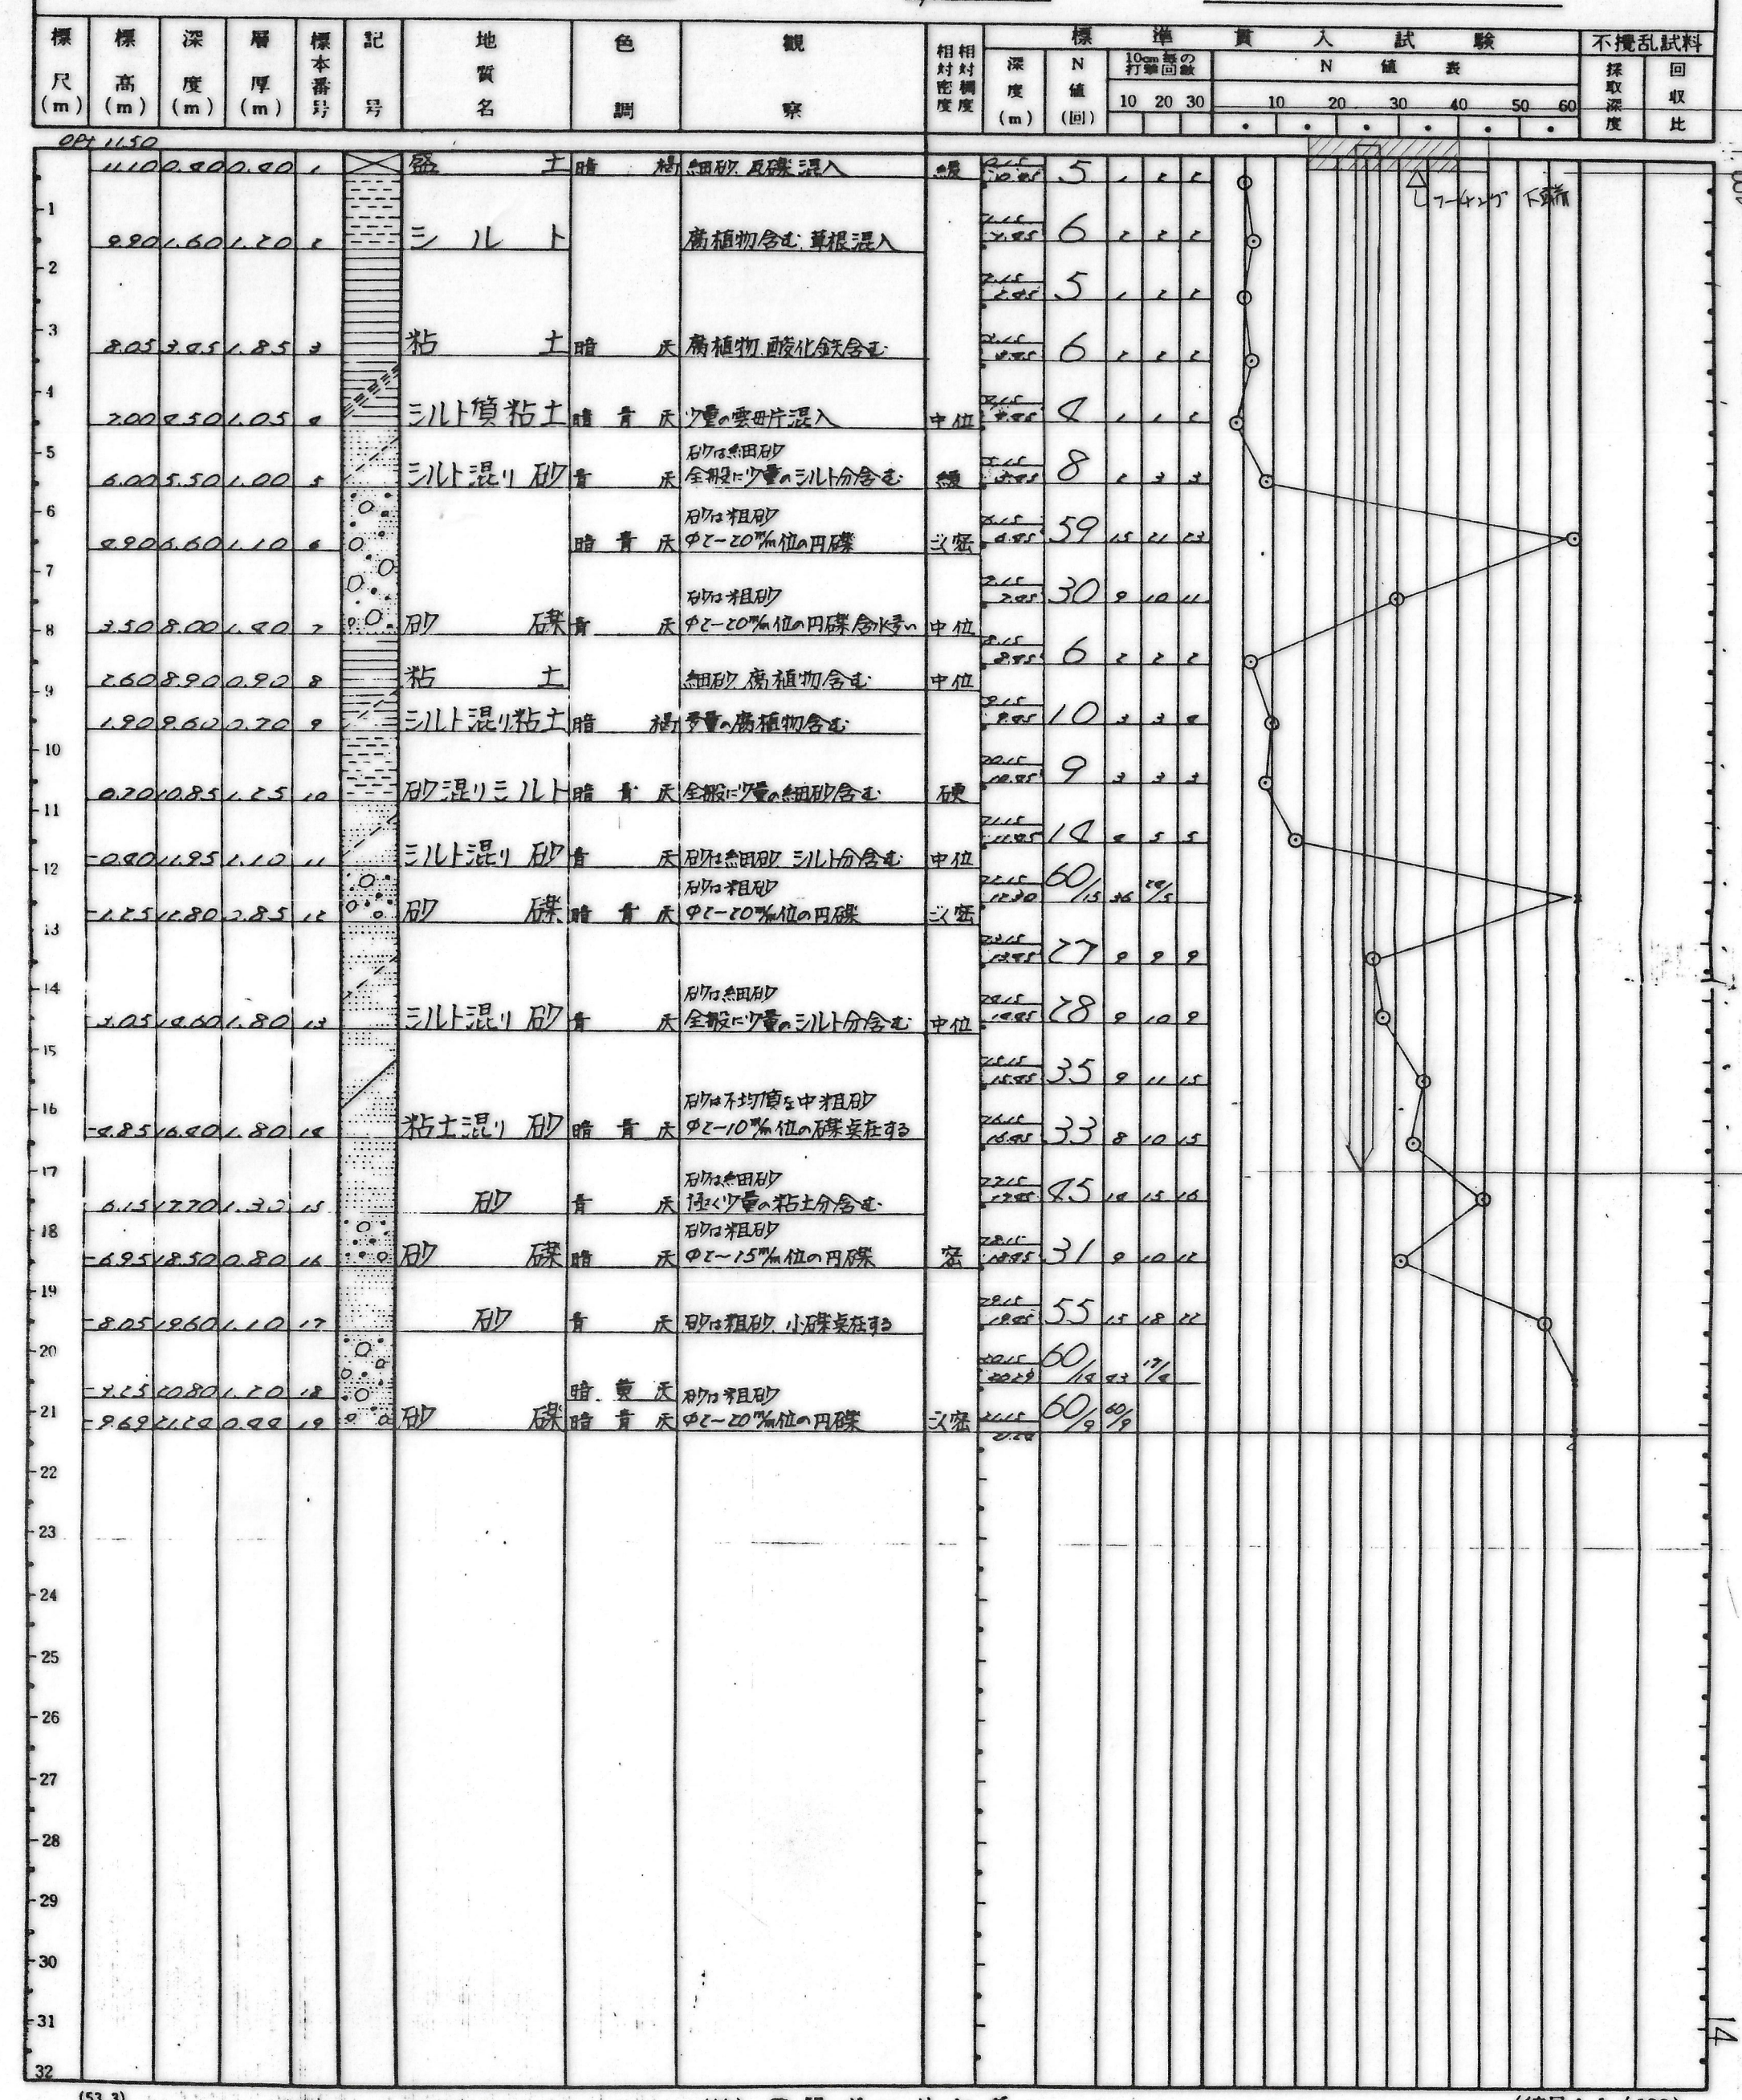

(53.3)

(株) 興陽ボーリング

(縮尺: 1/100)

名称 旭第二団地5棟建設工事

図名 地質柱状図、ボーリング位置図
縮尺

図番 S/2