




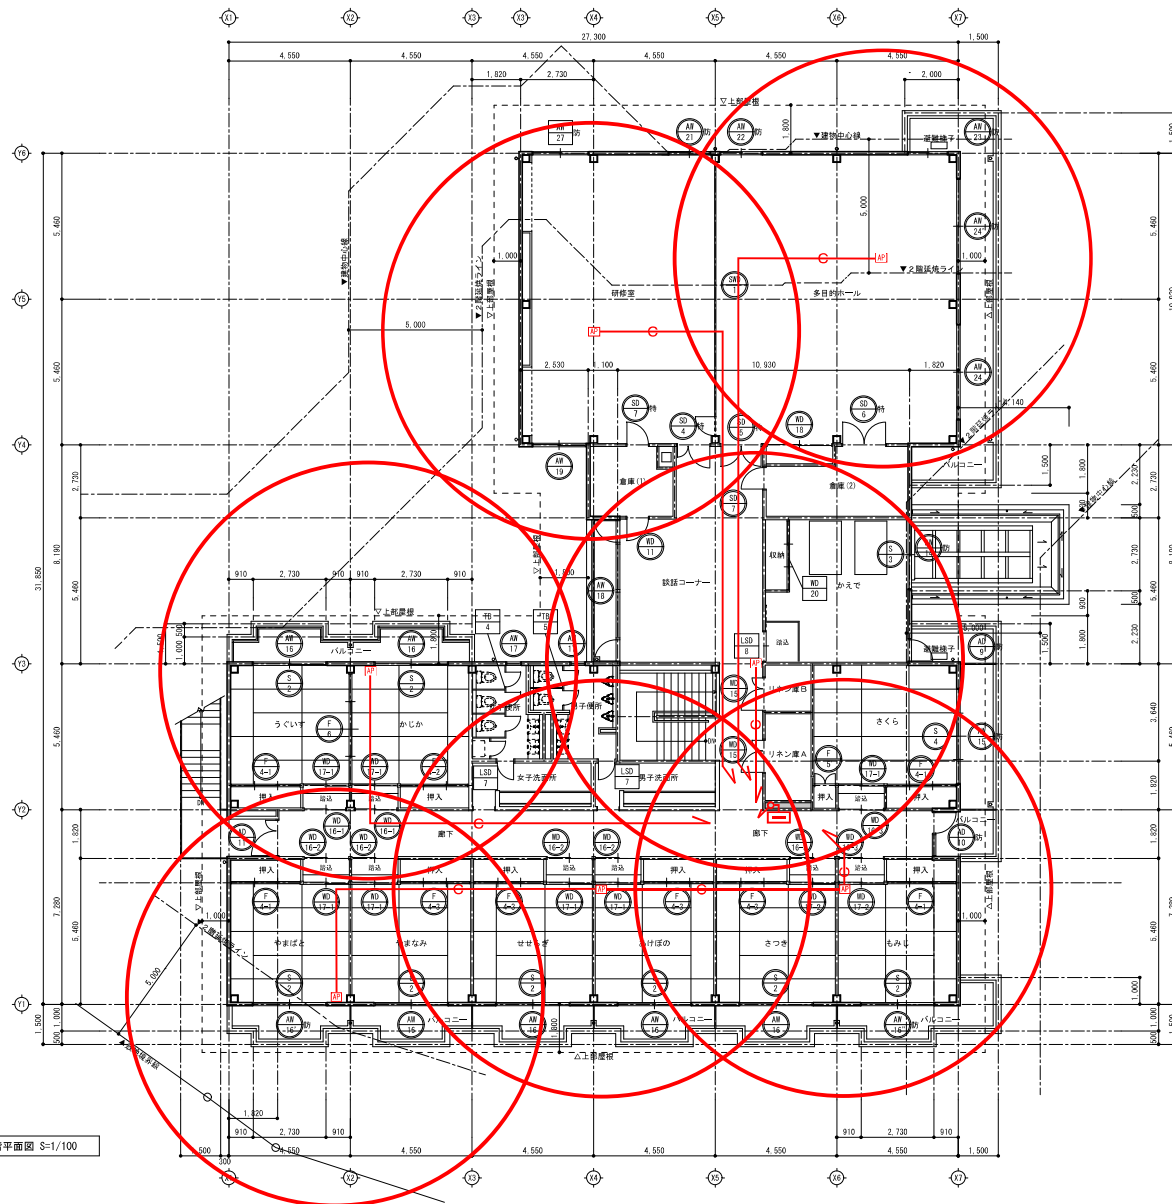

2階平面図 S=1/100

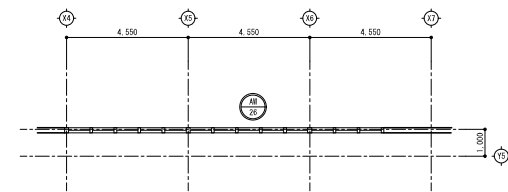

上部吹抜け

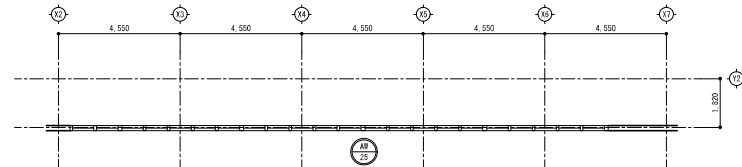

上部吹抜け

- 凡例
- 既存のまま範囲を示す
 - 新設建具を示す
 - 改修建具を示す

年度	令和7年度	
工事名	和泉市立青少年の家改修工事	
図面名	【改修後】2階平面図	
縮尺	A1 : 1/100	A3 : 1/200
設計年度	令和6年度	和泉市