


庁舎本館 1階


イズミ広場

案内板設置場所

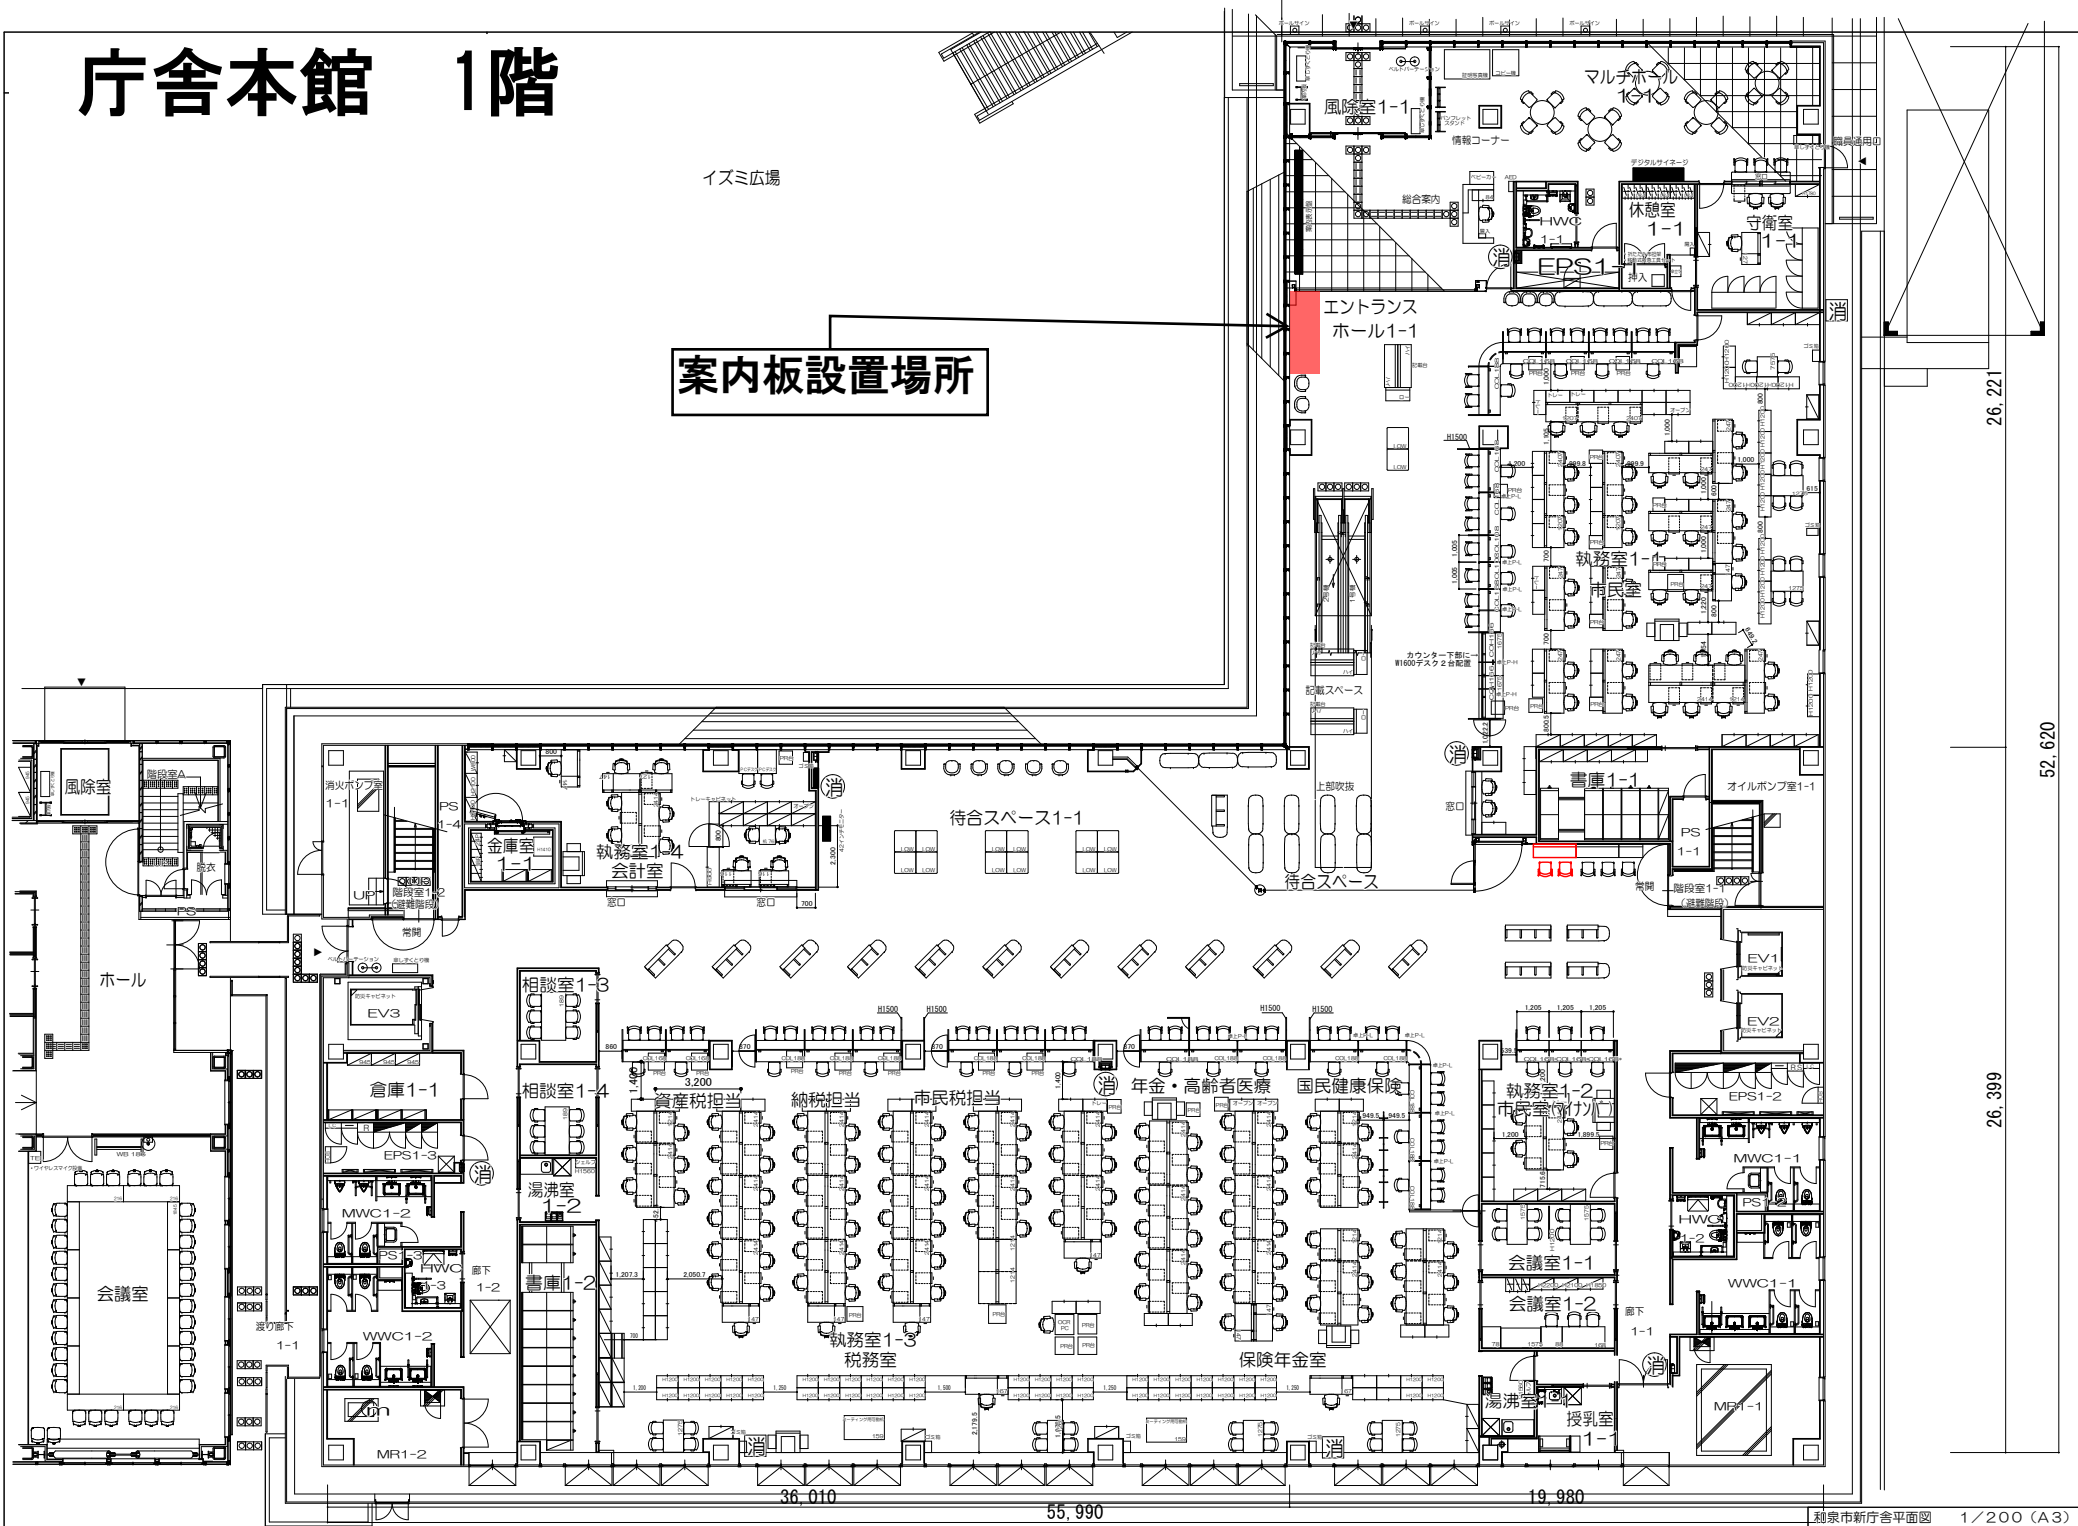


庁舎本館 2階

案内板設置場所

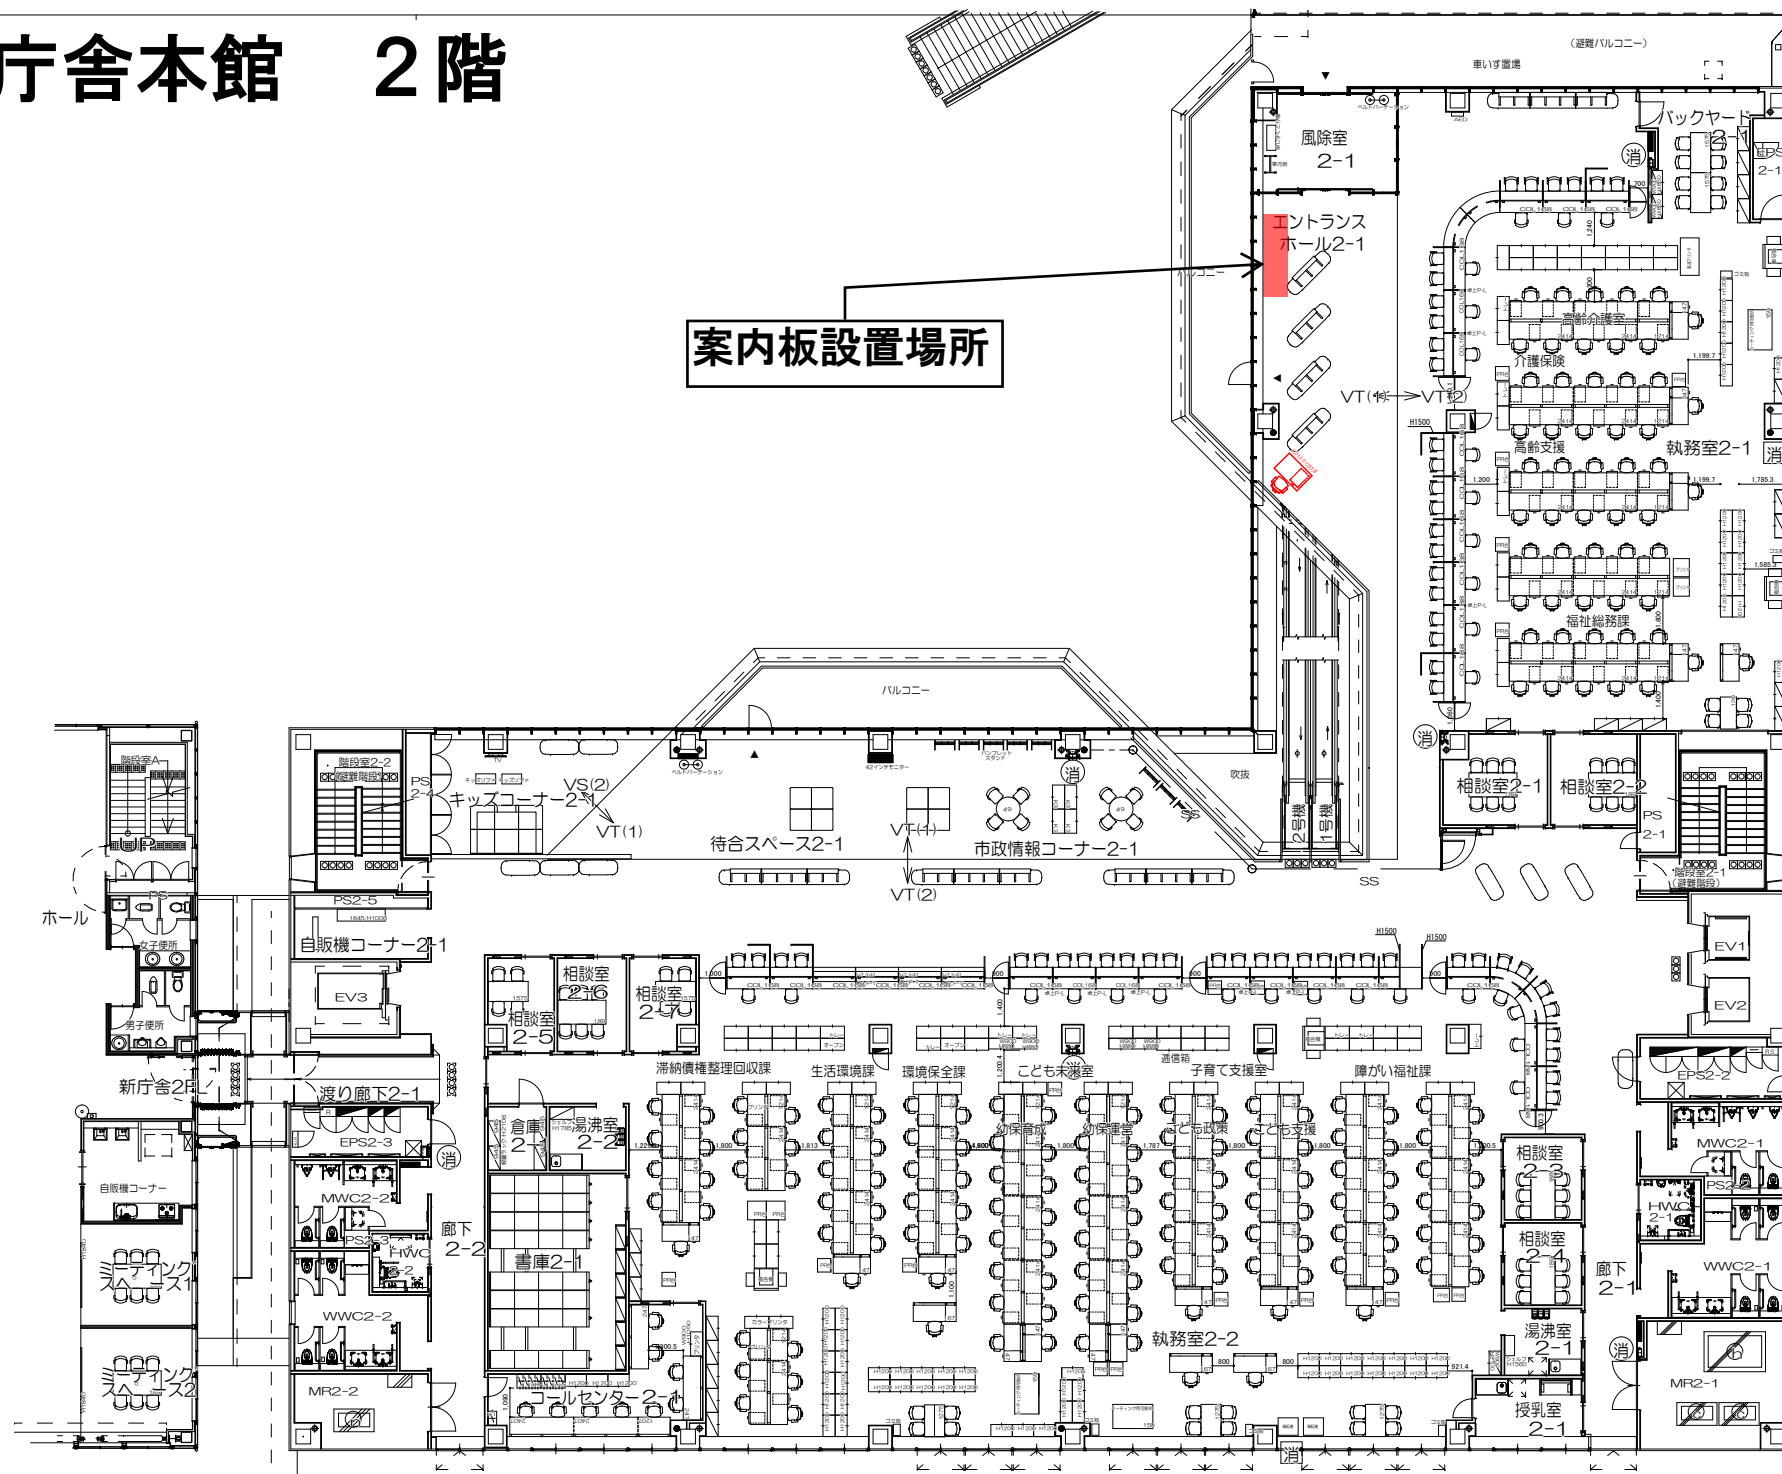

庁舎第1分館 1階

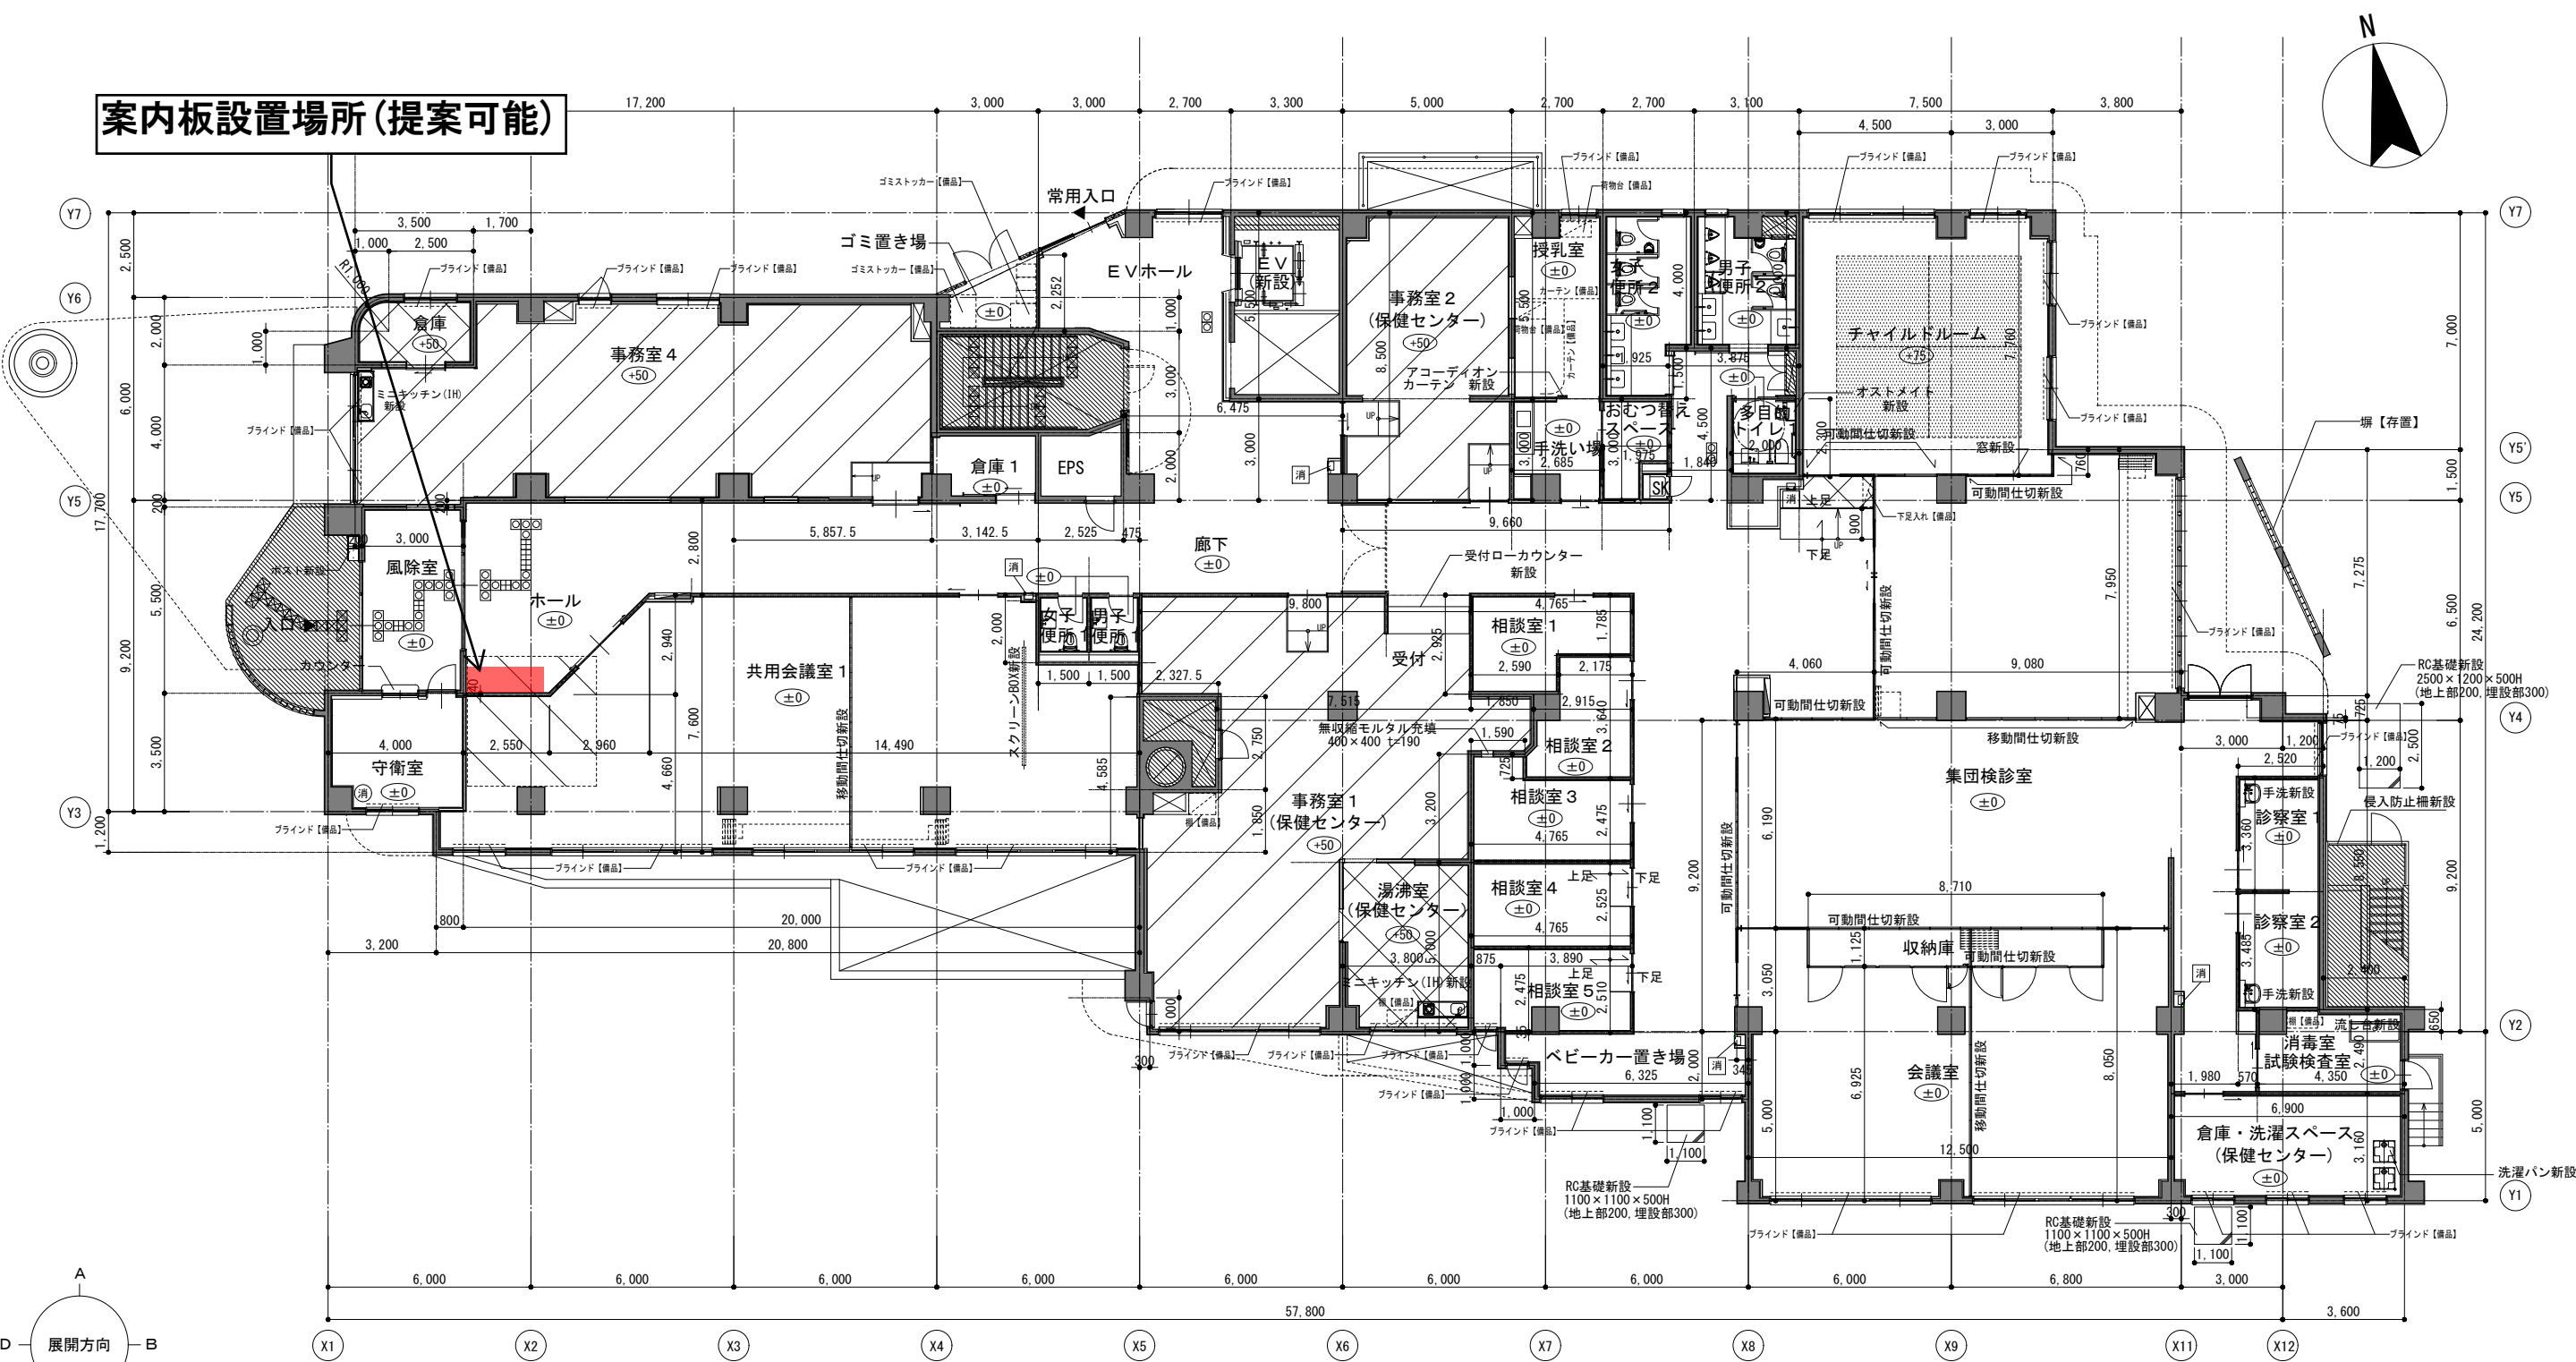

凡例	RC壁【既設】	消火器BOX(埋込型)【新設】	福祉のまちづくり条例凡例
	LGS壁【新設】	消火器BOX(床置型)【新設】	
	床0Aフロア【新設】	屋内消火栓BOX(消火器付き)【新設】	
	床0Aフロア【既設】		
	床暖房【新設】		
	既設部分		
	木軸下地【新設】		
	FLからのレベルを示す		

※建具の新設・改修は建具表参照

年度	令和 5 年度	図面番号	A-27
工事名	和泉市庁舎第1分館改修工事	縮尺	S=1:100
図面名	1階平面図【改修】		
設計年度	令和5年度	和泉市	