


計画図（西部：細々区分図）

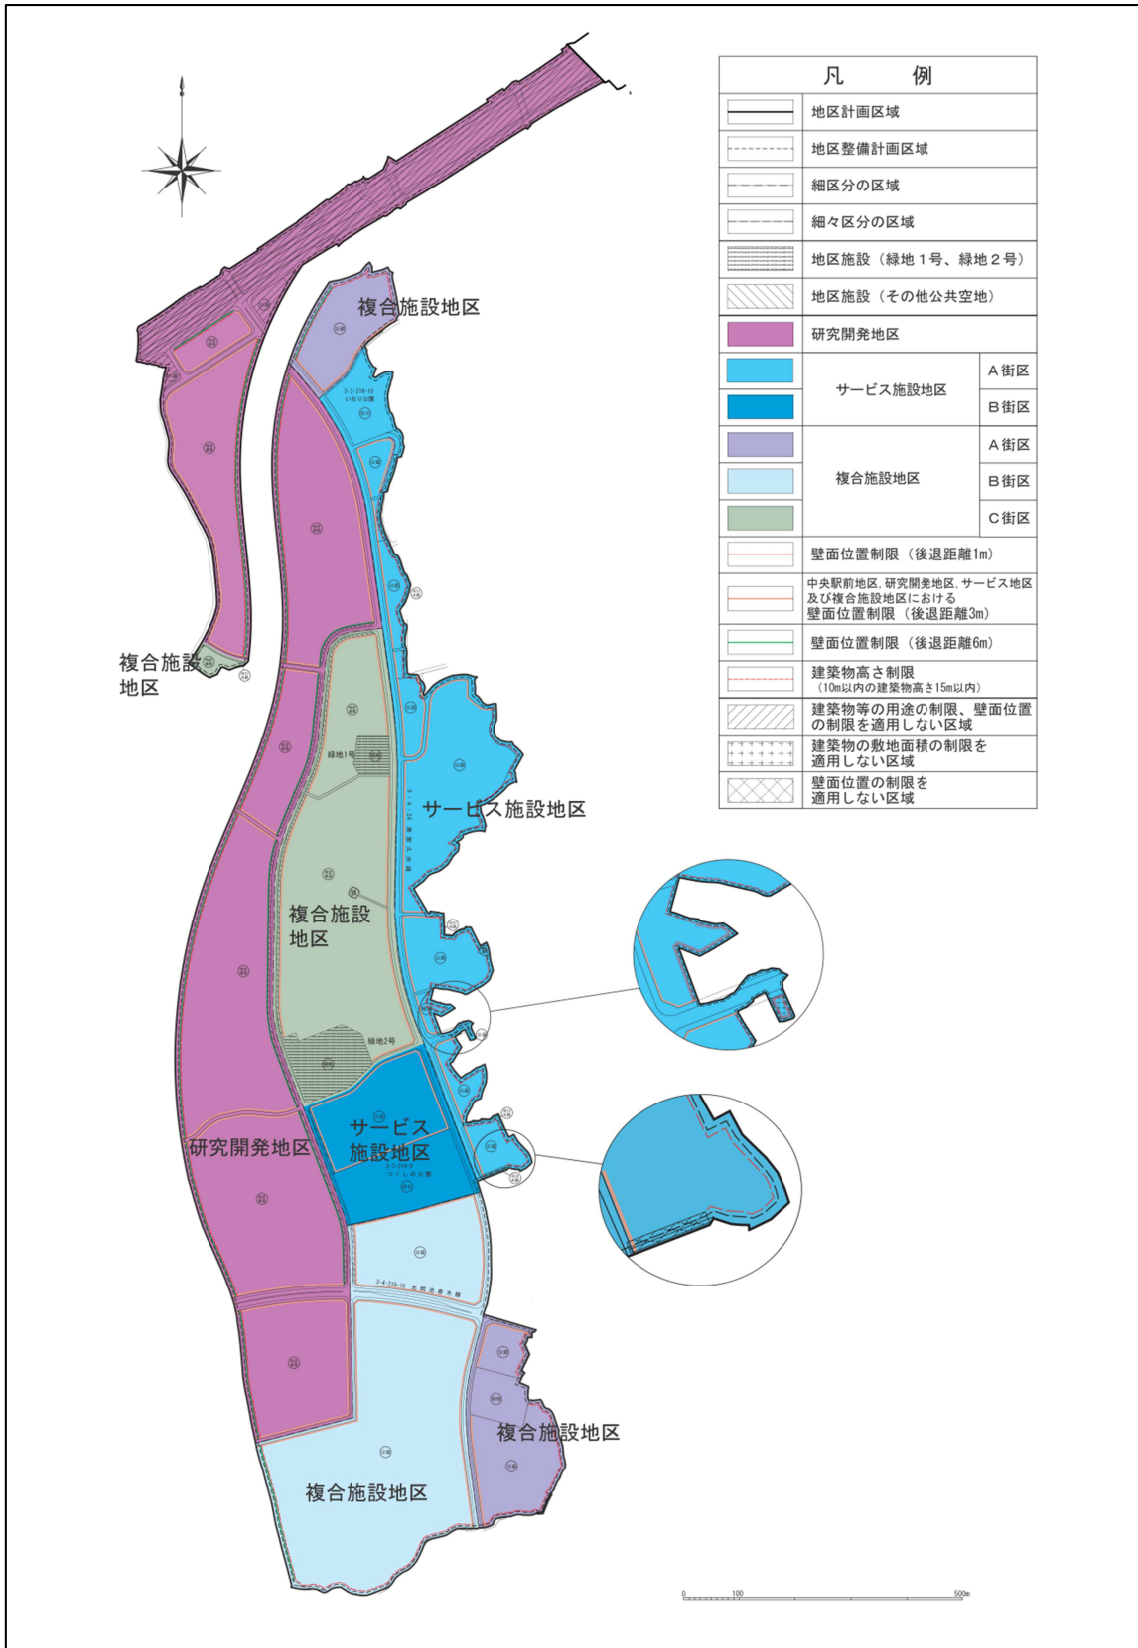

凡 例		
	地区計画区域	
	地区整備計画区域	
	細区分の区域	
	細々区分の区域	
	地区施設（緑地1号、緑地2号）	
	地区施設（その他公共空地）	
	研究開発地区	
	サービス施設地区	A街区
		B街区
		A街区
	複合施設地区	B街区
		C街区
		C街区
	壁面位置制限（後退距離1m）	
	中央駅前地区、研究開発地区、サービス地区及び複合施設地区における壁面位置制限（後退距離3m）	
	壁面位置制限（後退距離6m）	
	建築物高さ制限（10m以内の建築物高さ15m以内）	
	建築物等の用途の制限、壁面位置の制限を適用しない区域	
	建築物の敷地面積の制限を適用しない区域	
	壁面位置の制限を適用しない区域	