


計画図

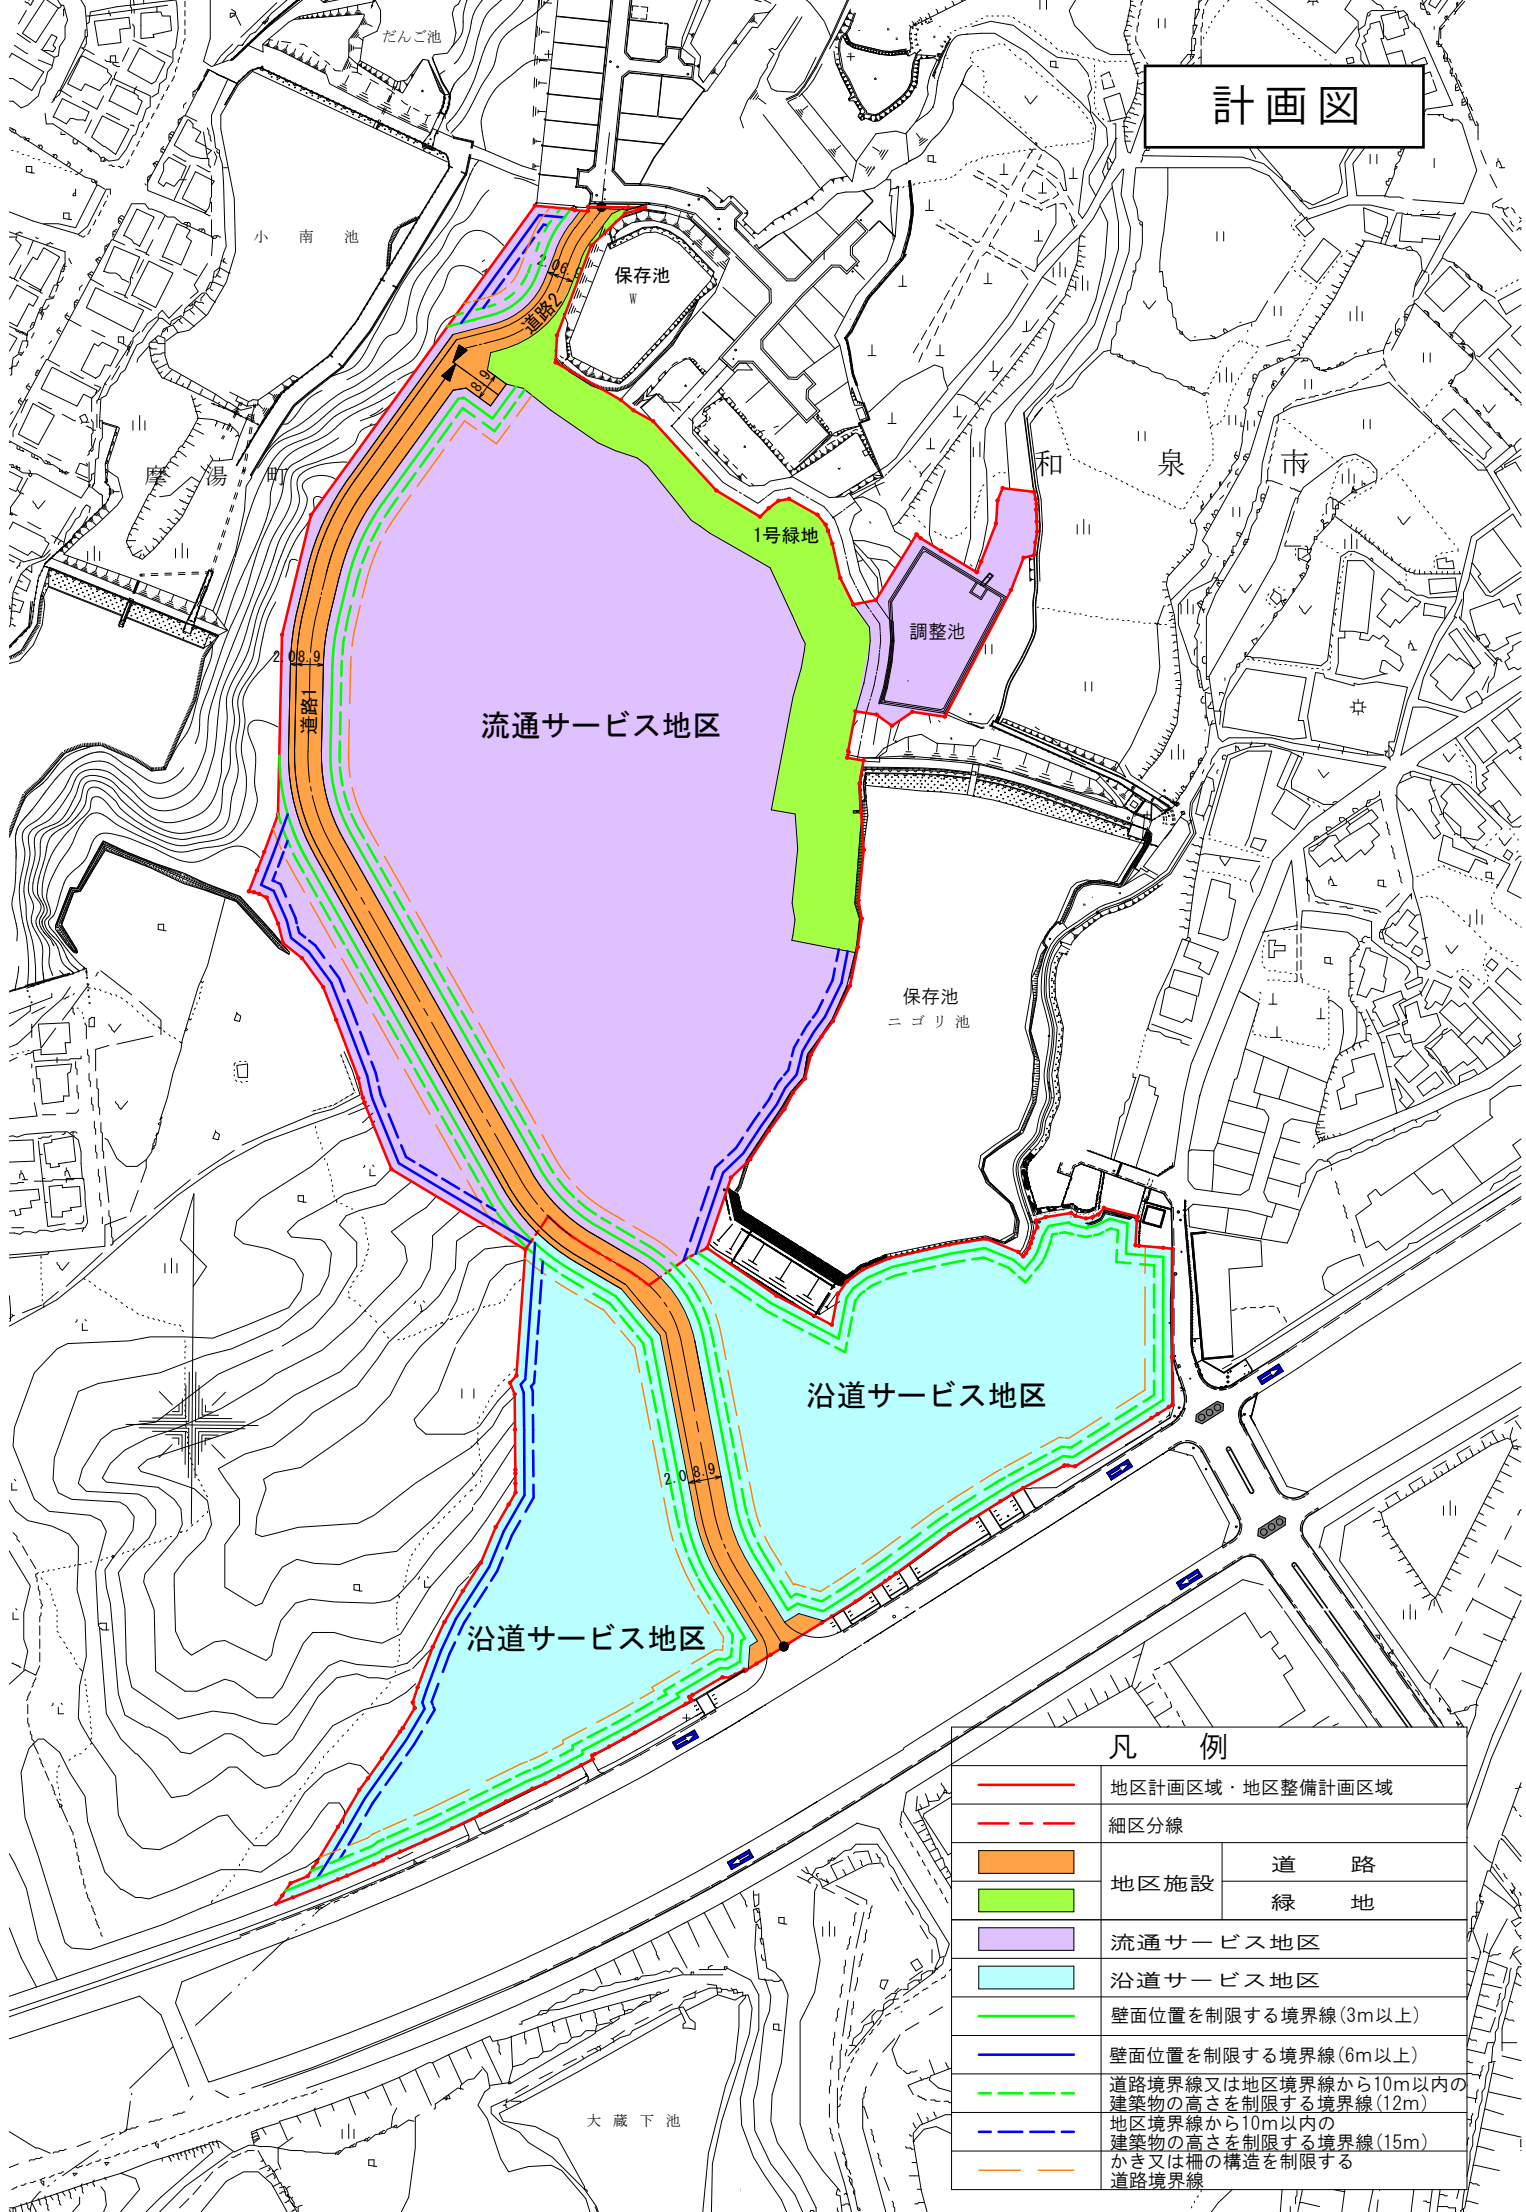

凡例

	地区計画区域・地区整備計画区域	
	細区分線	
	地区施設	道 路
		緑 地
	流通サービス地区	
	沿道サービス地区	
	壁面位置を制限する境界線(3m以上)	
	壁面位置を制限する境界線(6m以上)	
	道路境界線又は地区境界線から10m以内の建築物の高さを制限する境界線(12m)	
	地区境界線から10m以内の建築物の高さを制限する境界線(15m)	
	かき又は柵の構造を制限する道路境界線	