

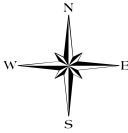


地 番 参 考 図

この図面は、地番の配置を示すために合成作成した地番参考図であって、法的効力はありません。法的な権利関係の確認に用いる場合は、法務局に備え付けの公図をご確認ください。

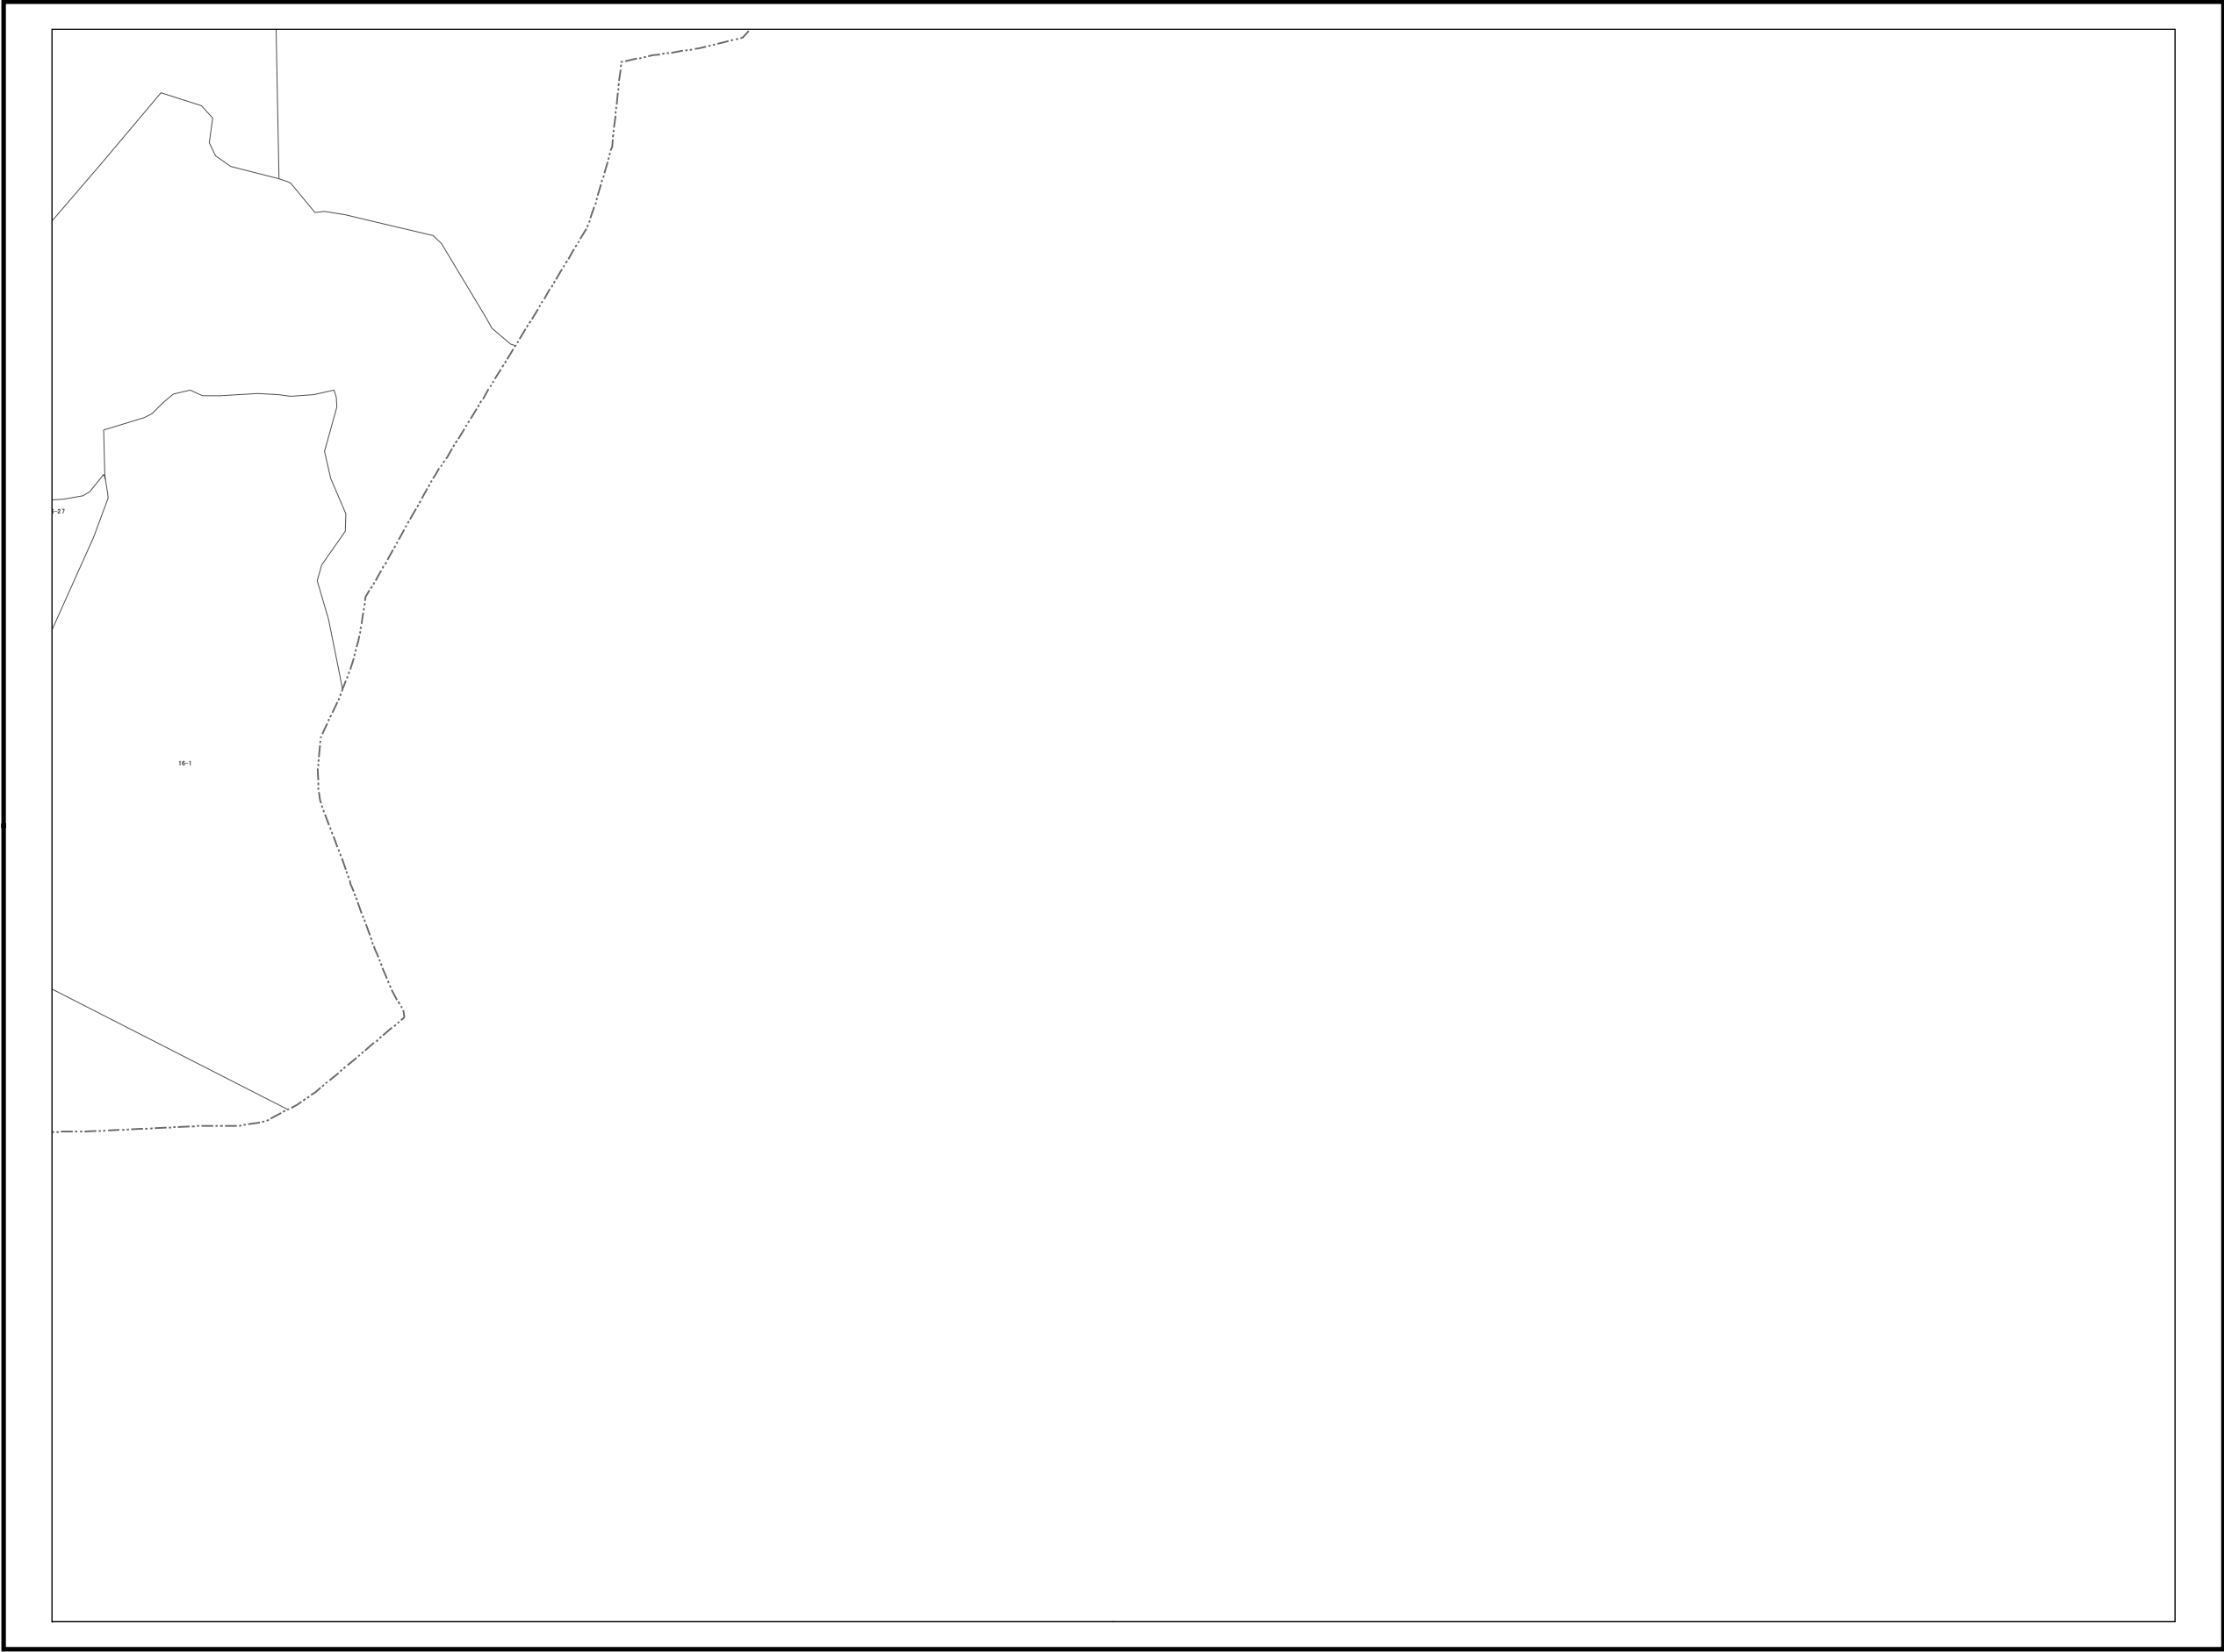

M-22	N-22	
M-23	N-23	
M-24		

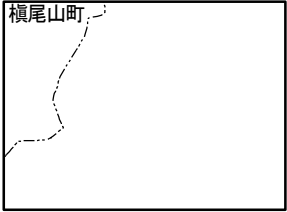

凡 例	
	町 界
	筆 界
〇〇町・〇〇丁目	町 名
12-34	地 番

