


和泉市設墓地内工事設計書

墓地名	使用場所	使用者	工事種別
墓地	区 号地		新設(囲障・墓碑・霊標)・追加彫刻・撤去・その他()

I 寸法(施工後の寸法を記入してください)

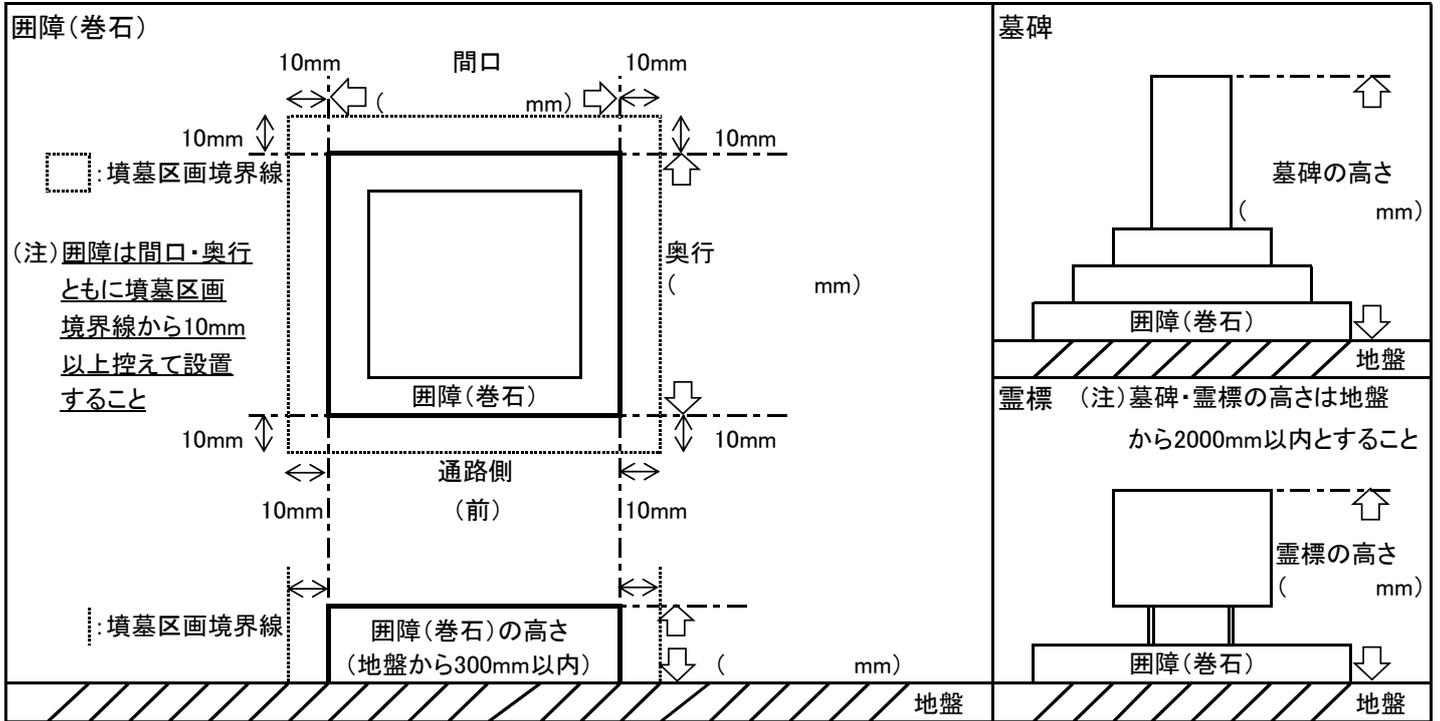

II 彫刻文字(彫刻する場所と内容を記入してください)

彫刻場所	彫刻内容
1. 墓碑	
2. 霊標	
3. その他 ()	

※この設計書は工事開始日の5開庁日前までに、墓地臨時使用許可申請書と墳墓使用許可証両面の写しと併せて提出すること

※完成図がこの設計書と著しく異なる場合は、寸法が記載されている図面等を併せて提出すること

※新設の場合は I 及び II に、追加彫刻の場合は II に、撤去の場合は撤去前の囲障の寸法を I に記入すること

墓碑建立時等における施工基準等を遵守し、(上記 ・ 別添) 設計書のとおり施工します。

所在地 工事施工業者 名称	印
---------------------	---