

2区

1. 5m×2. 0m
274 区画


2. 期


1. 期

1. 5m×2. 0m
152 区画

1区

草道

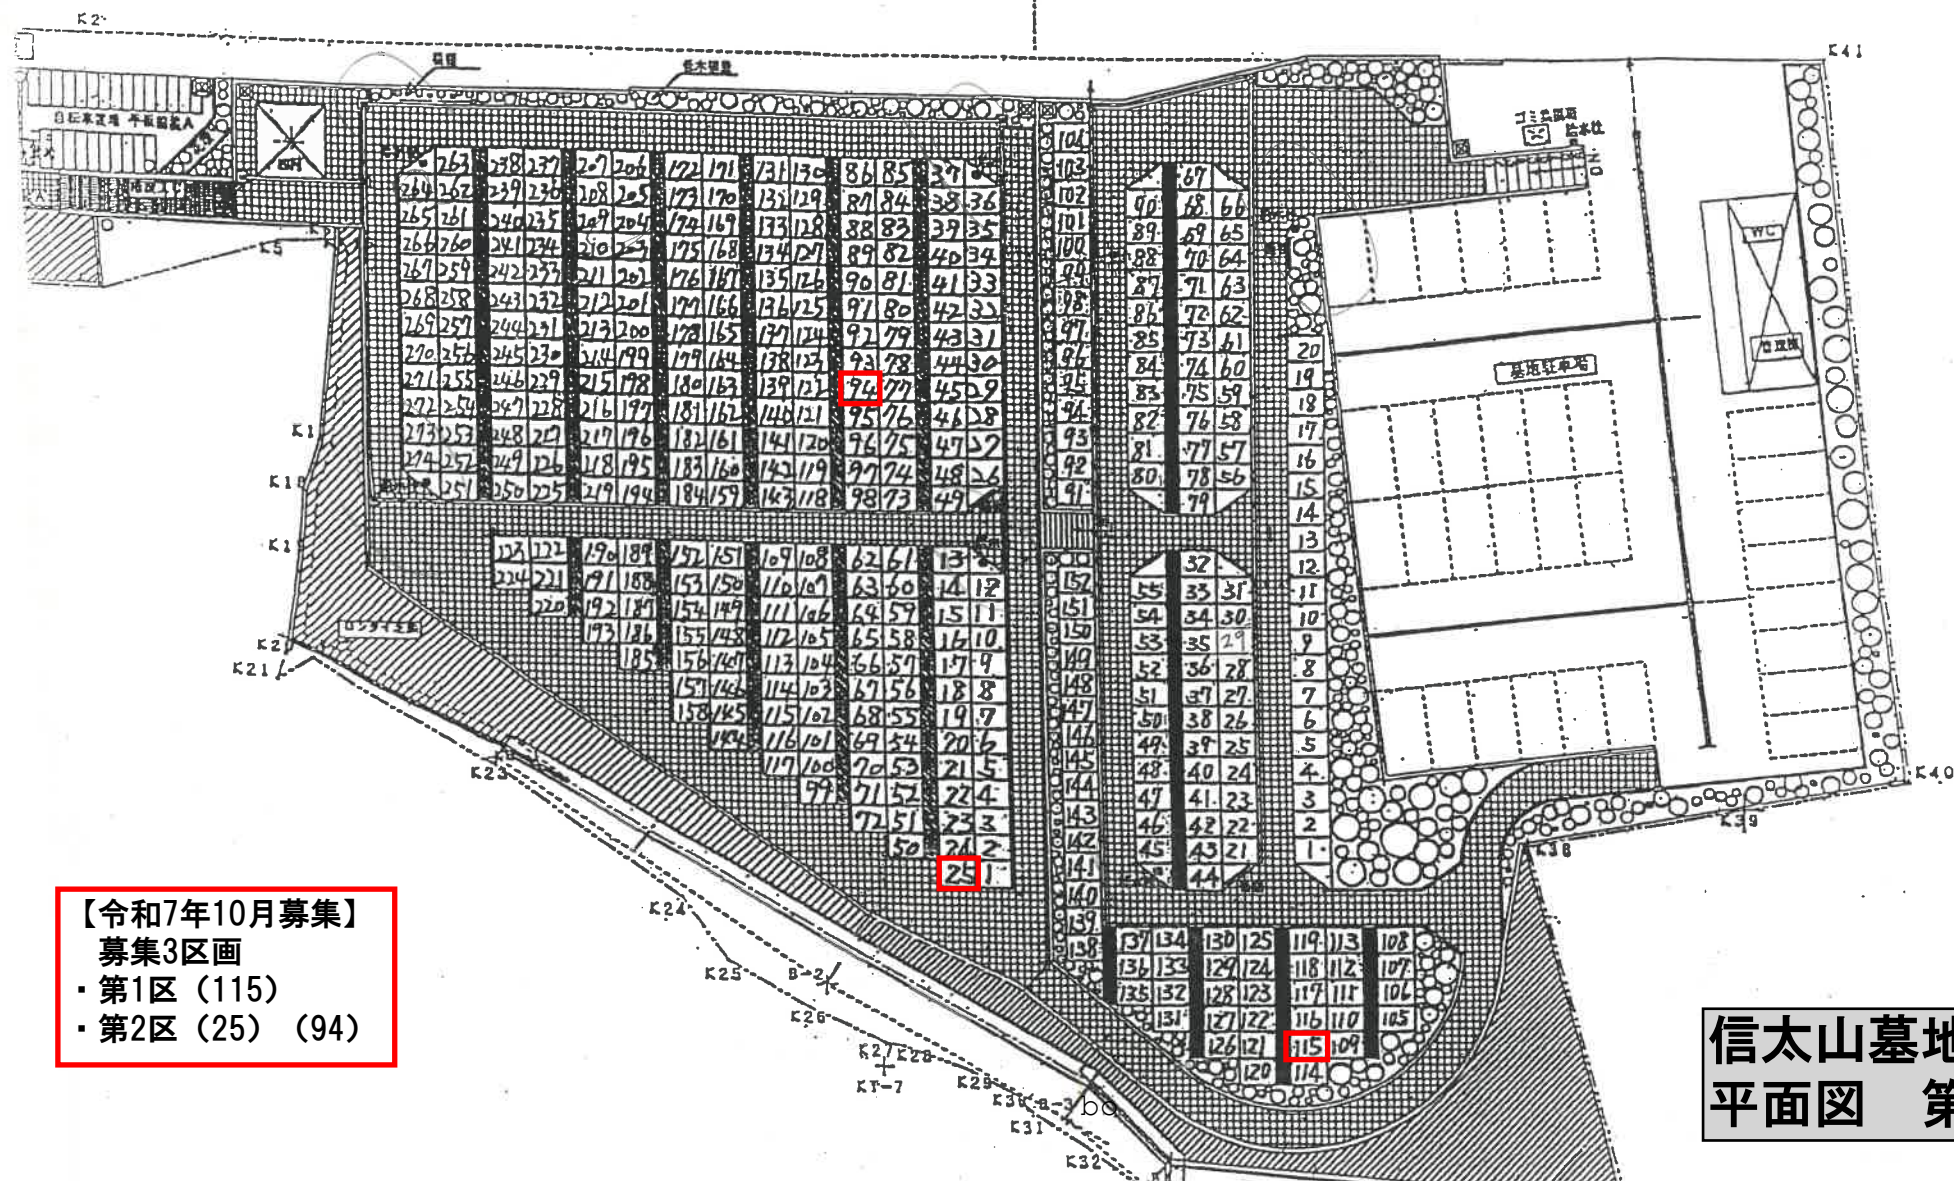

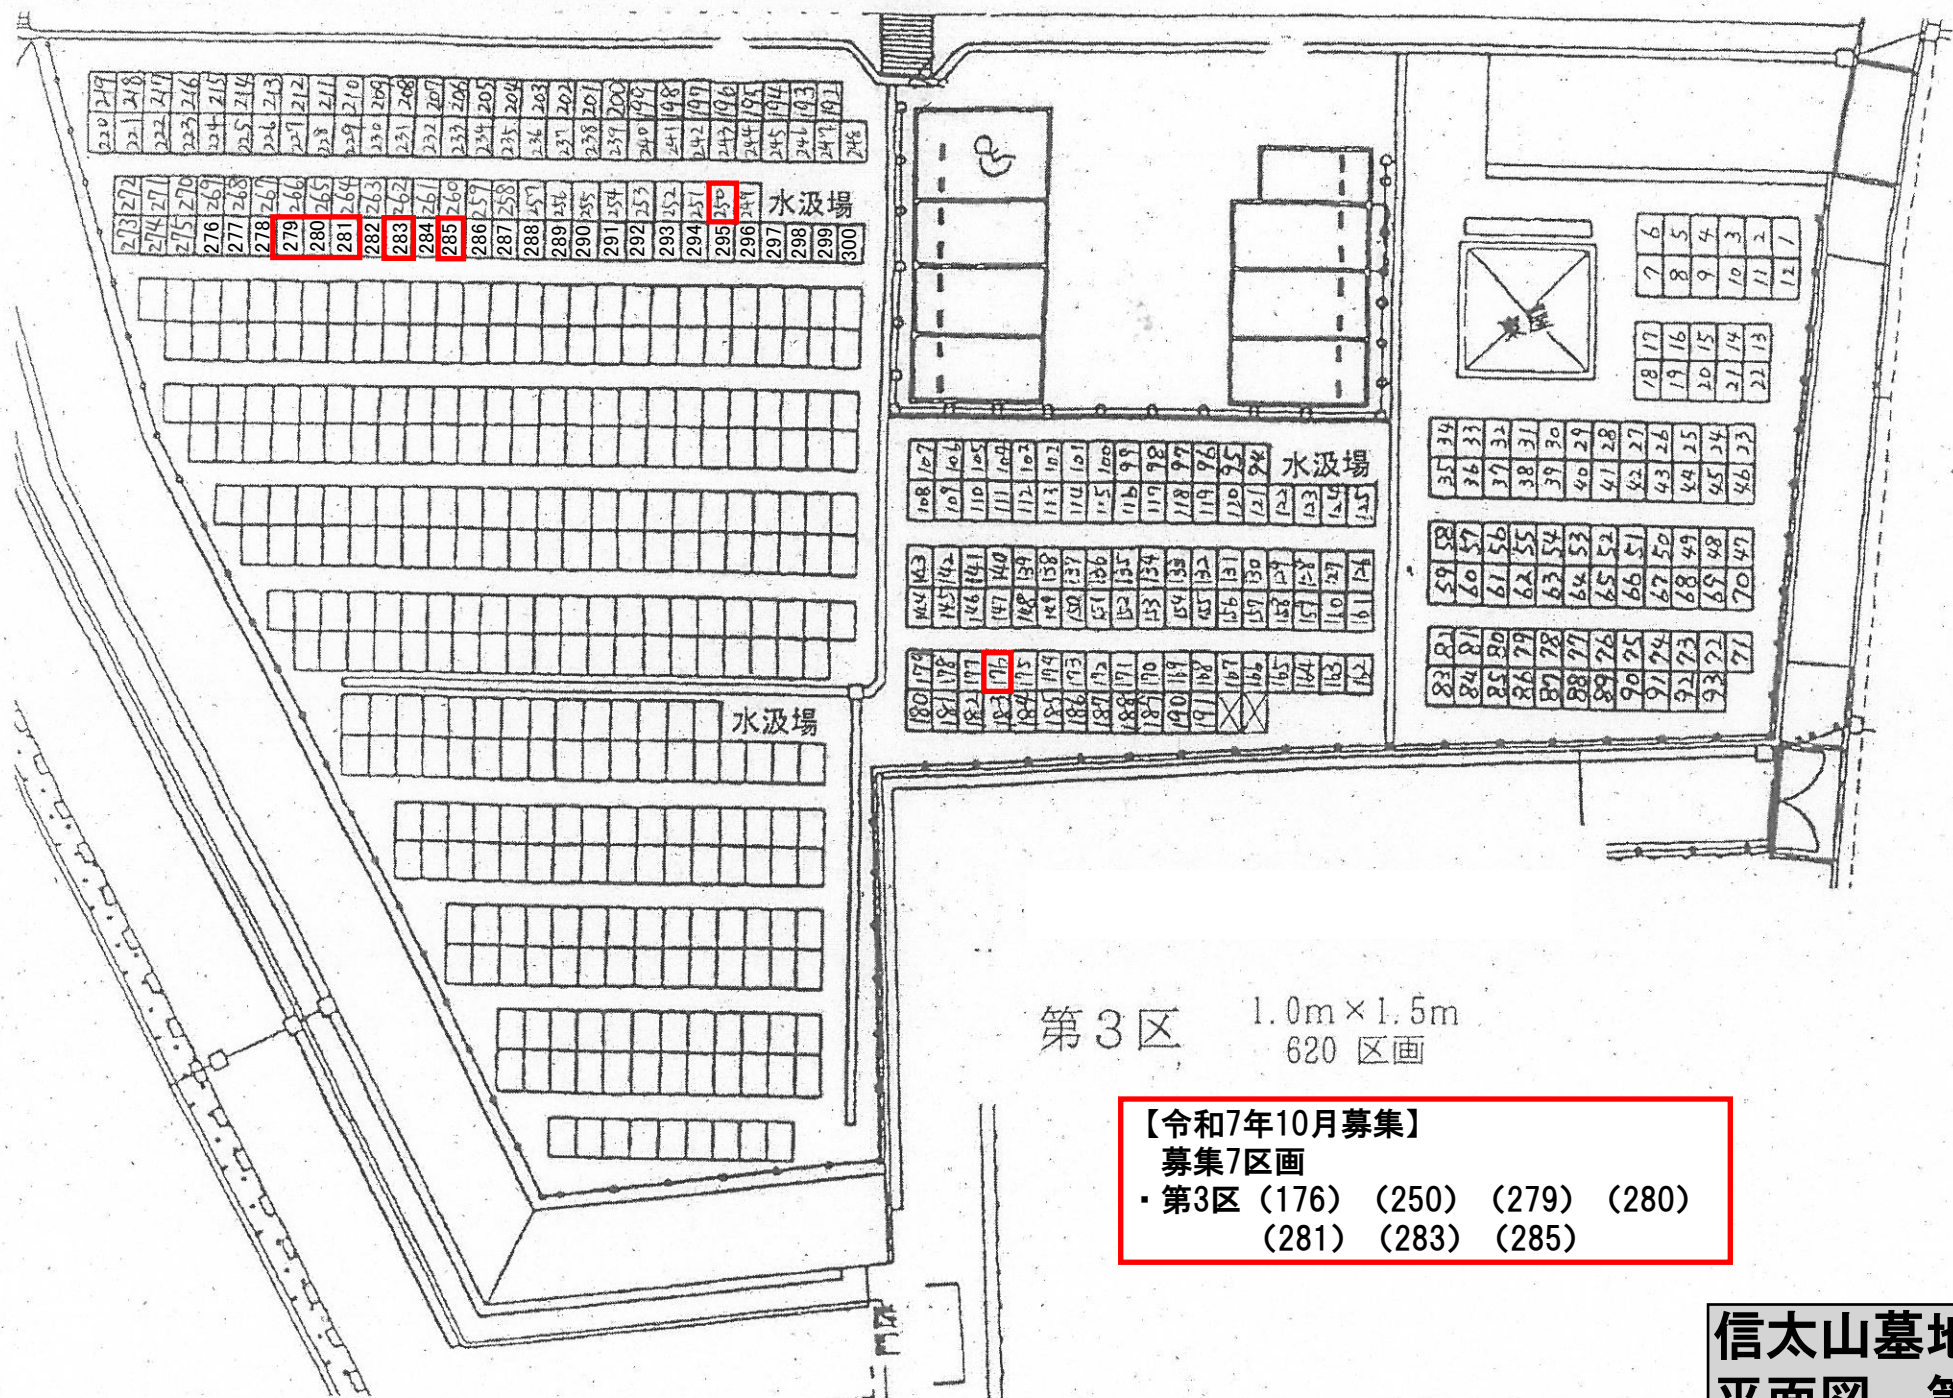

第3区 1.0m×1.5m
620 区画

【令和7年10月募集】
募集7区画
・第3区 (176) (250) (279) (280)
(281) (283) (285)

信太山墓地
平面図 第3区