

2区

1.5m×2.0m
274区画


2期

1期

1.5m×2.0m
152区画


1区

草道

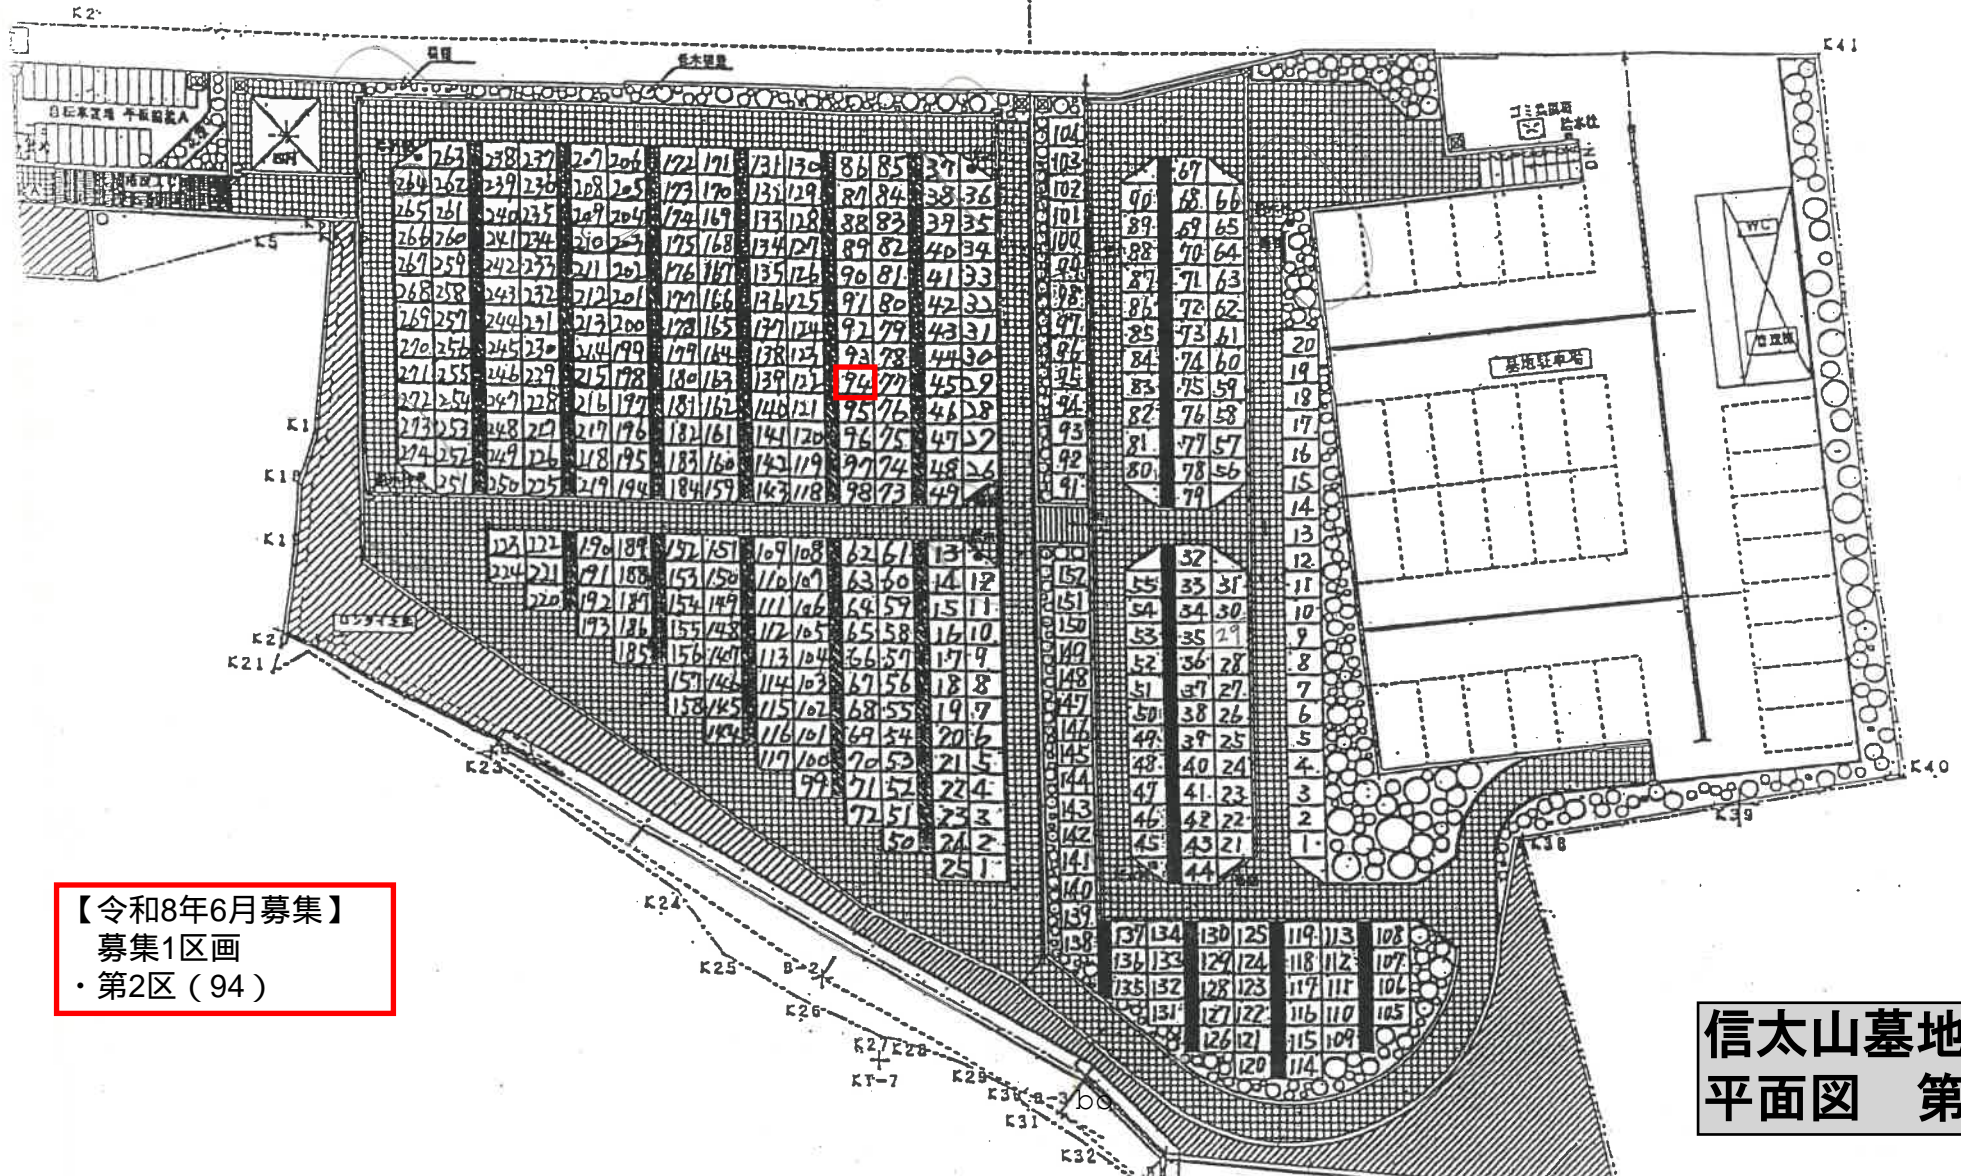

【令和8年6月募集】
募集1区画
・第2区 (94)

信太山墓地
平面図 第1・2区

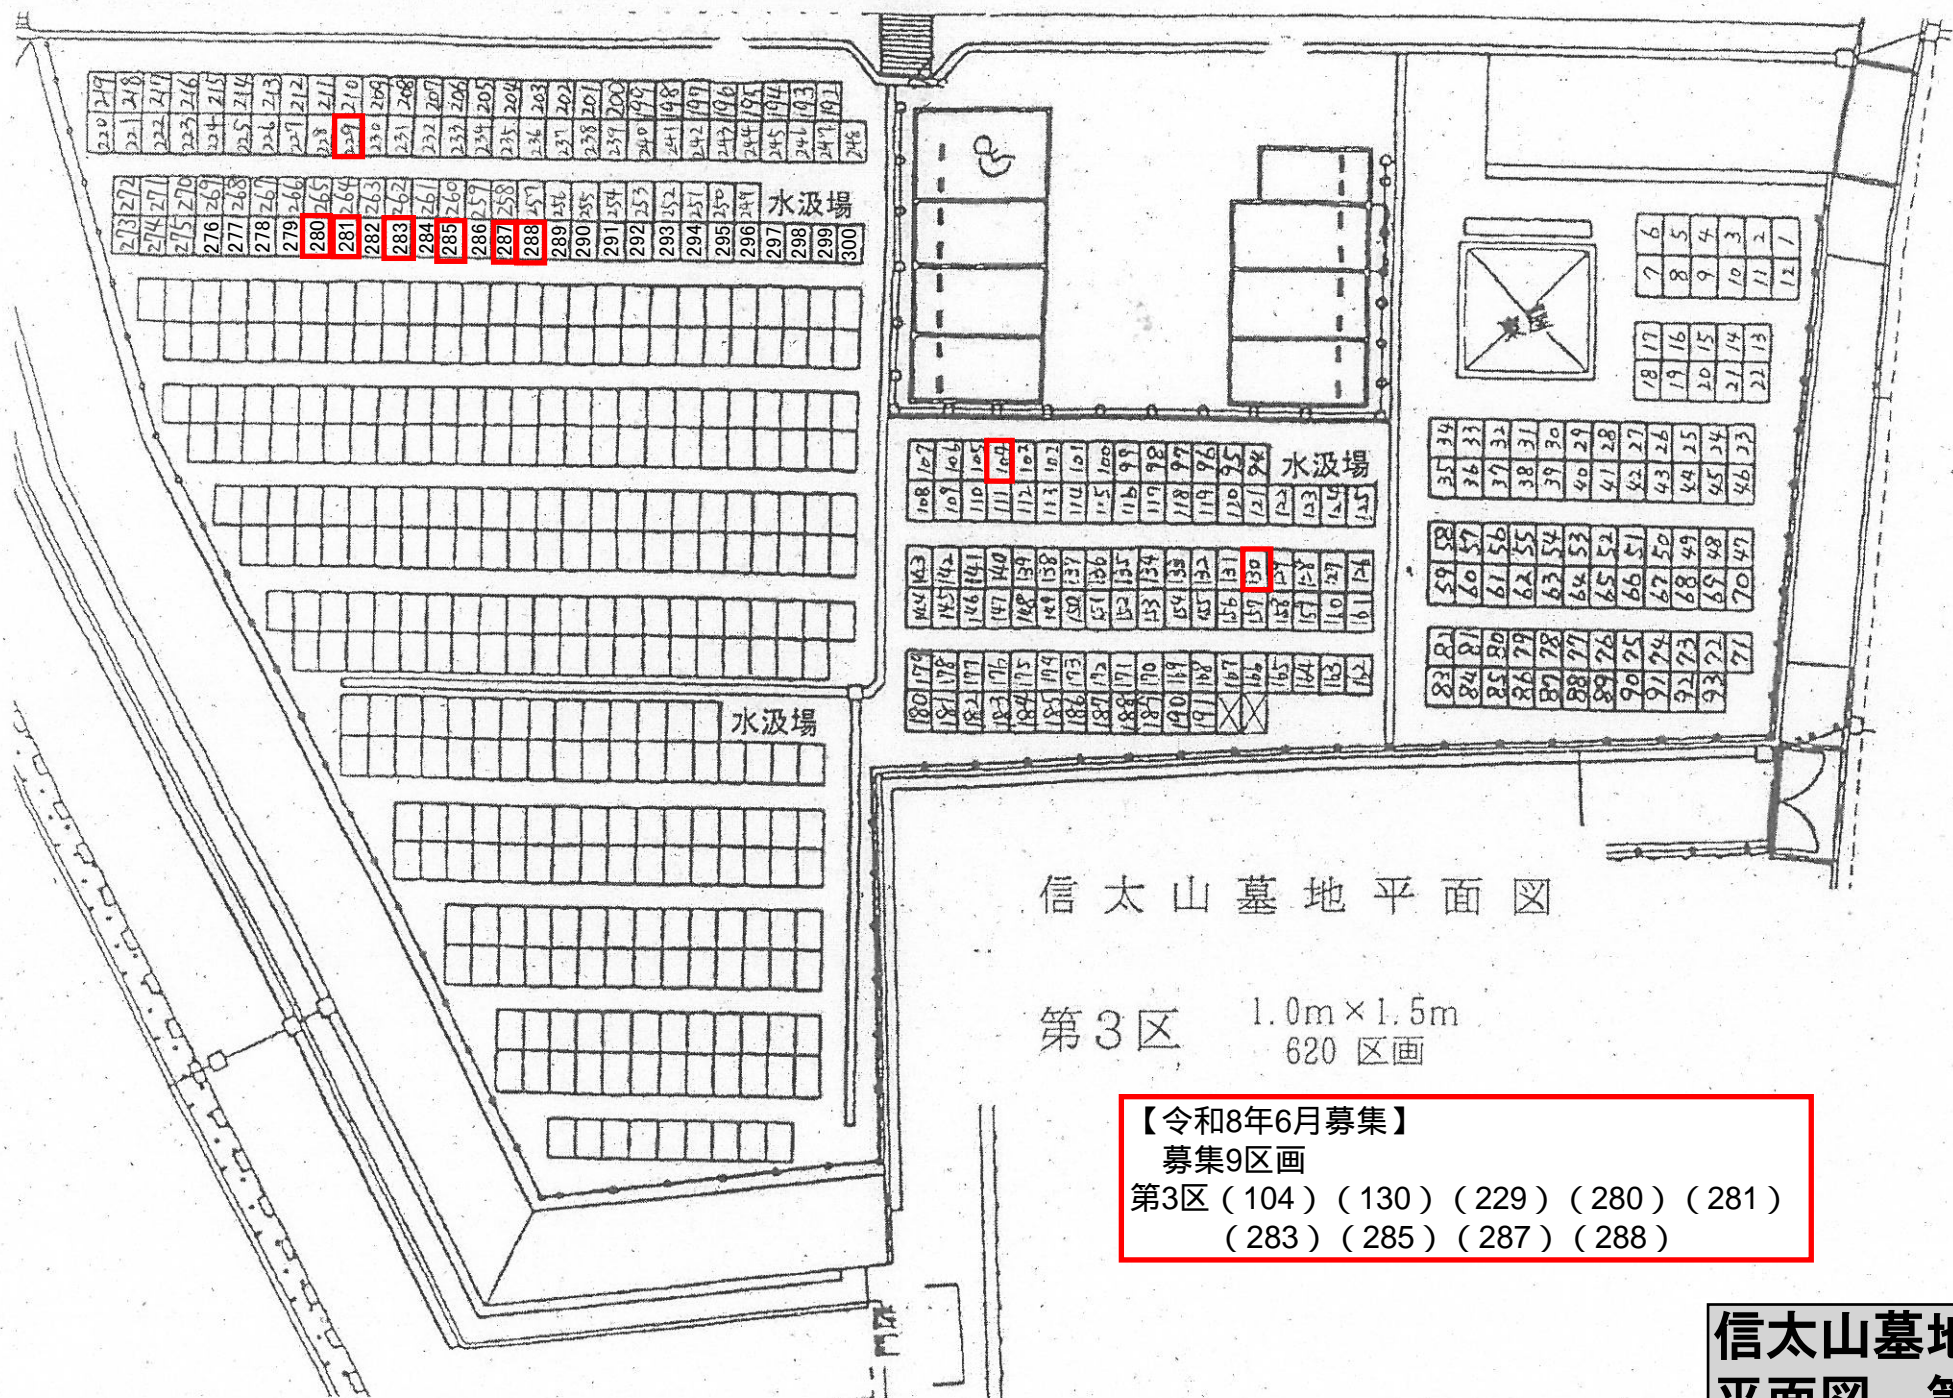

信太山墓地平面図

第3区 1.0m×1.5m
620 区画

【令和8年6月募集】
募集9区画
第3区 (104) (130) (229) (280) (281)
(283) (285) (287) (288)

**信太山墓地
平面図 第3区**