

2区

1.5m×2.0m  
274区画


2期

1期

1.5m×2.0m  
152区画


1区

草道

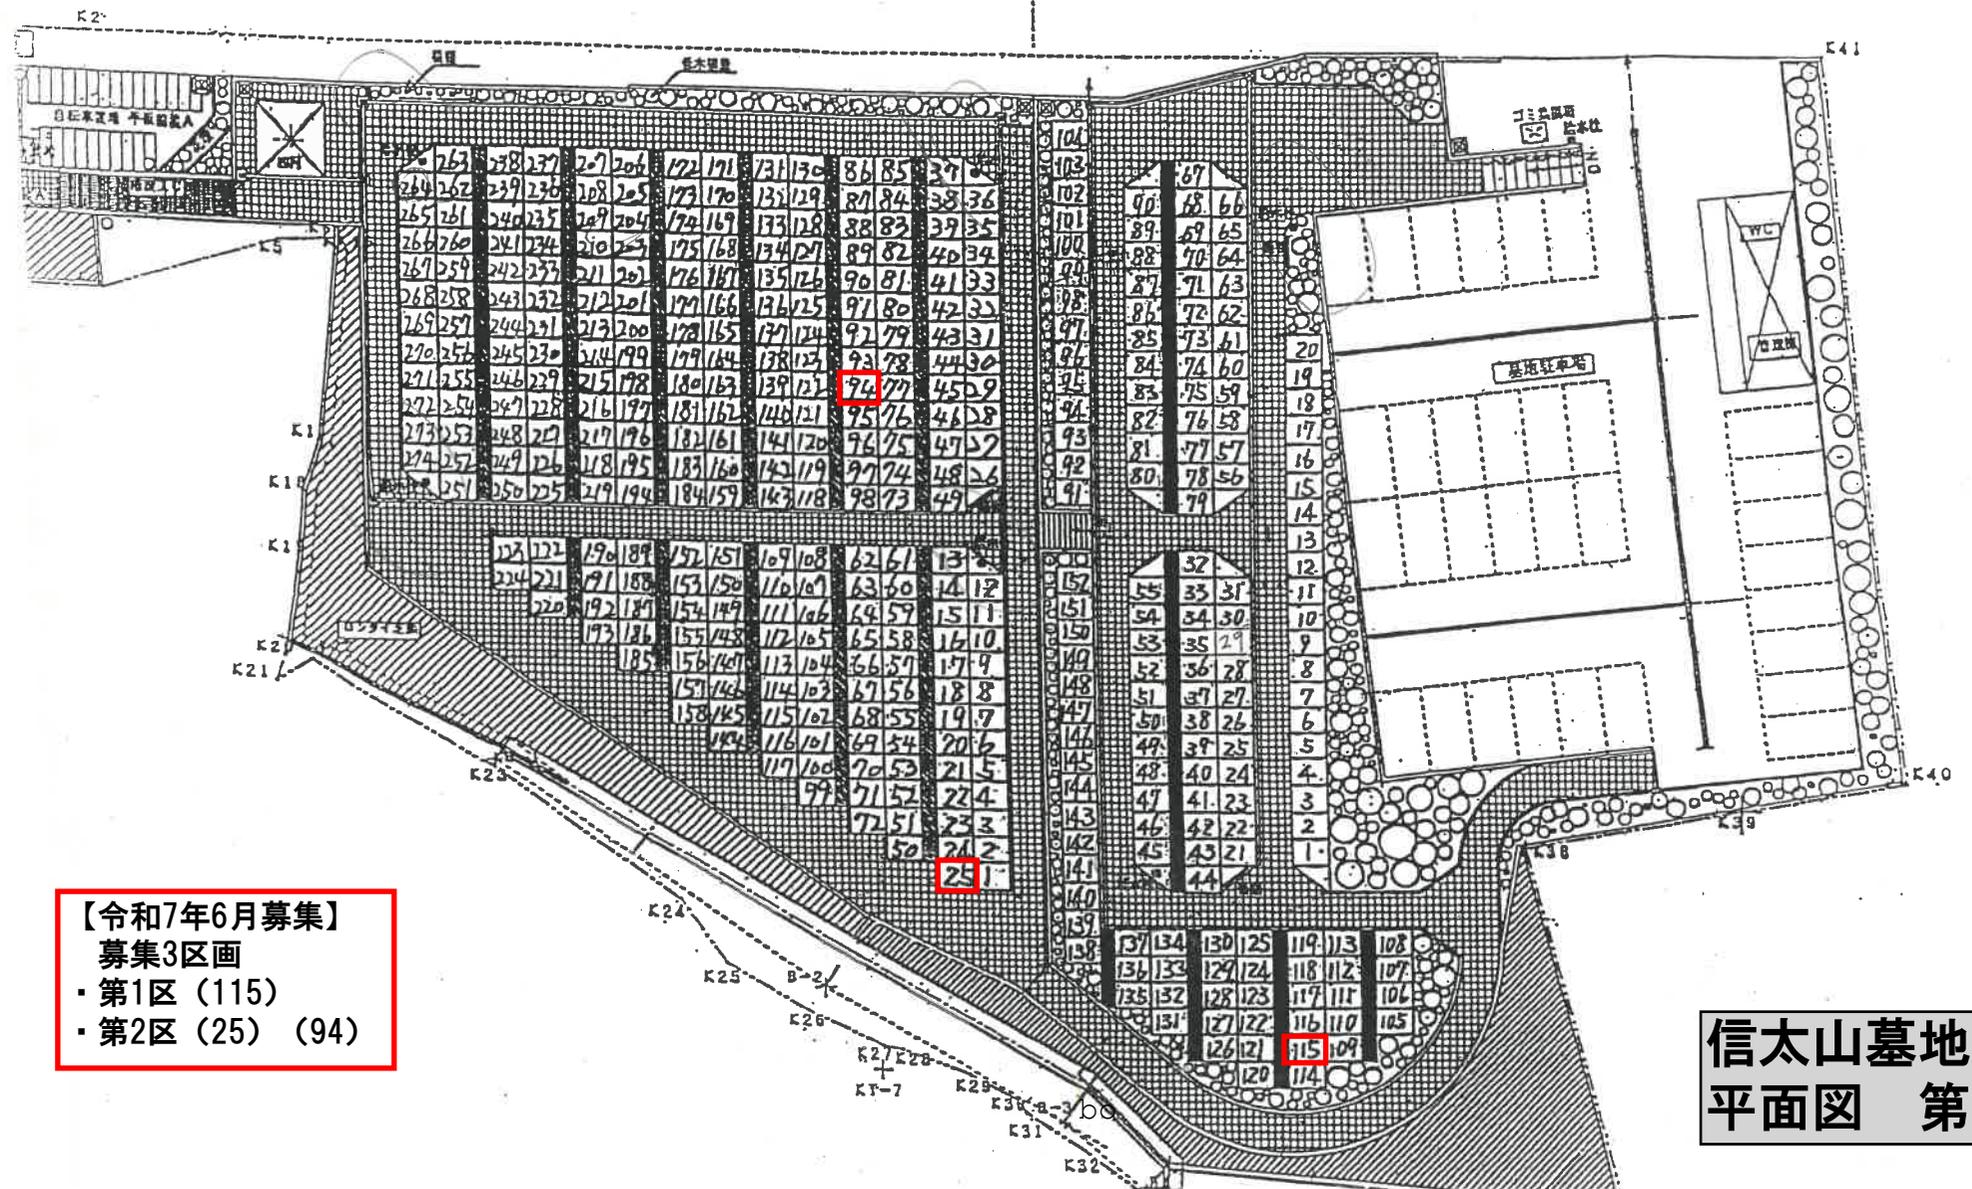

【令和7年6月募集】  
募集3区画  
 ・第1区 (115)  
 ・第2区 (25) (94)

信太山墓地  
平面図 第1・2区

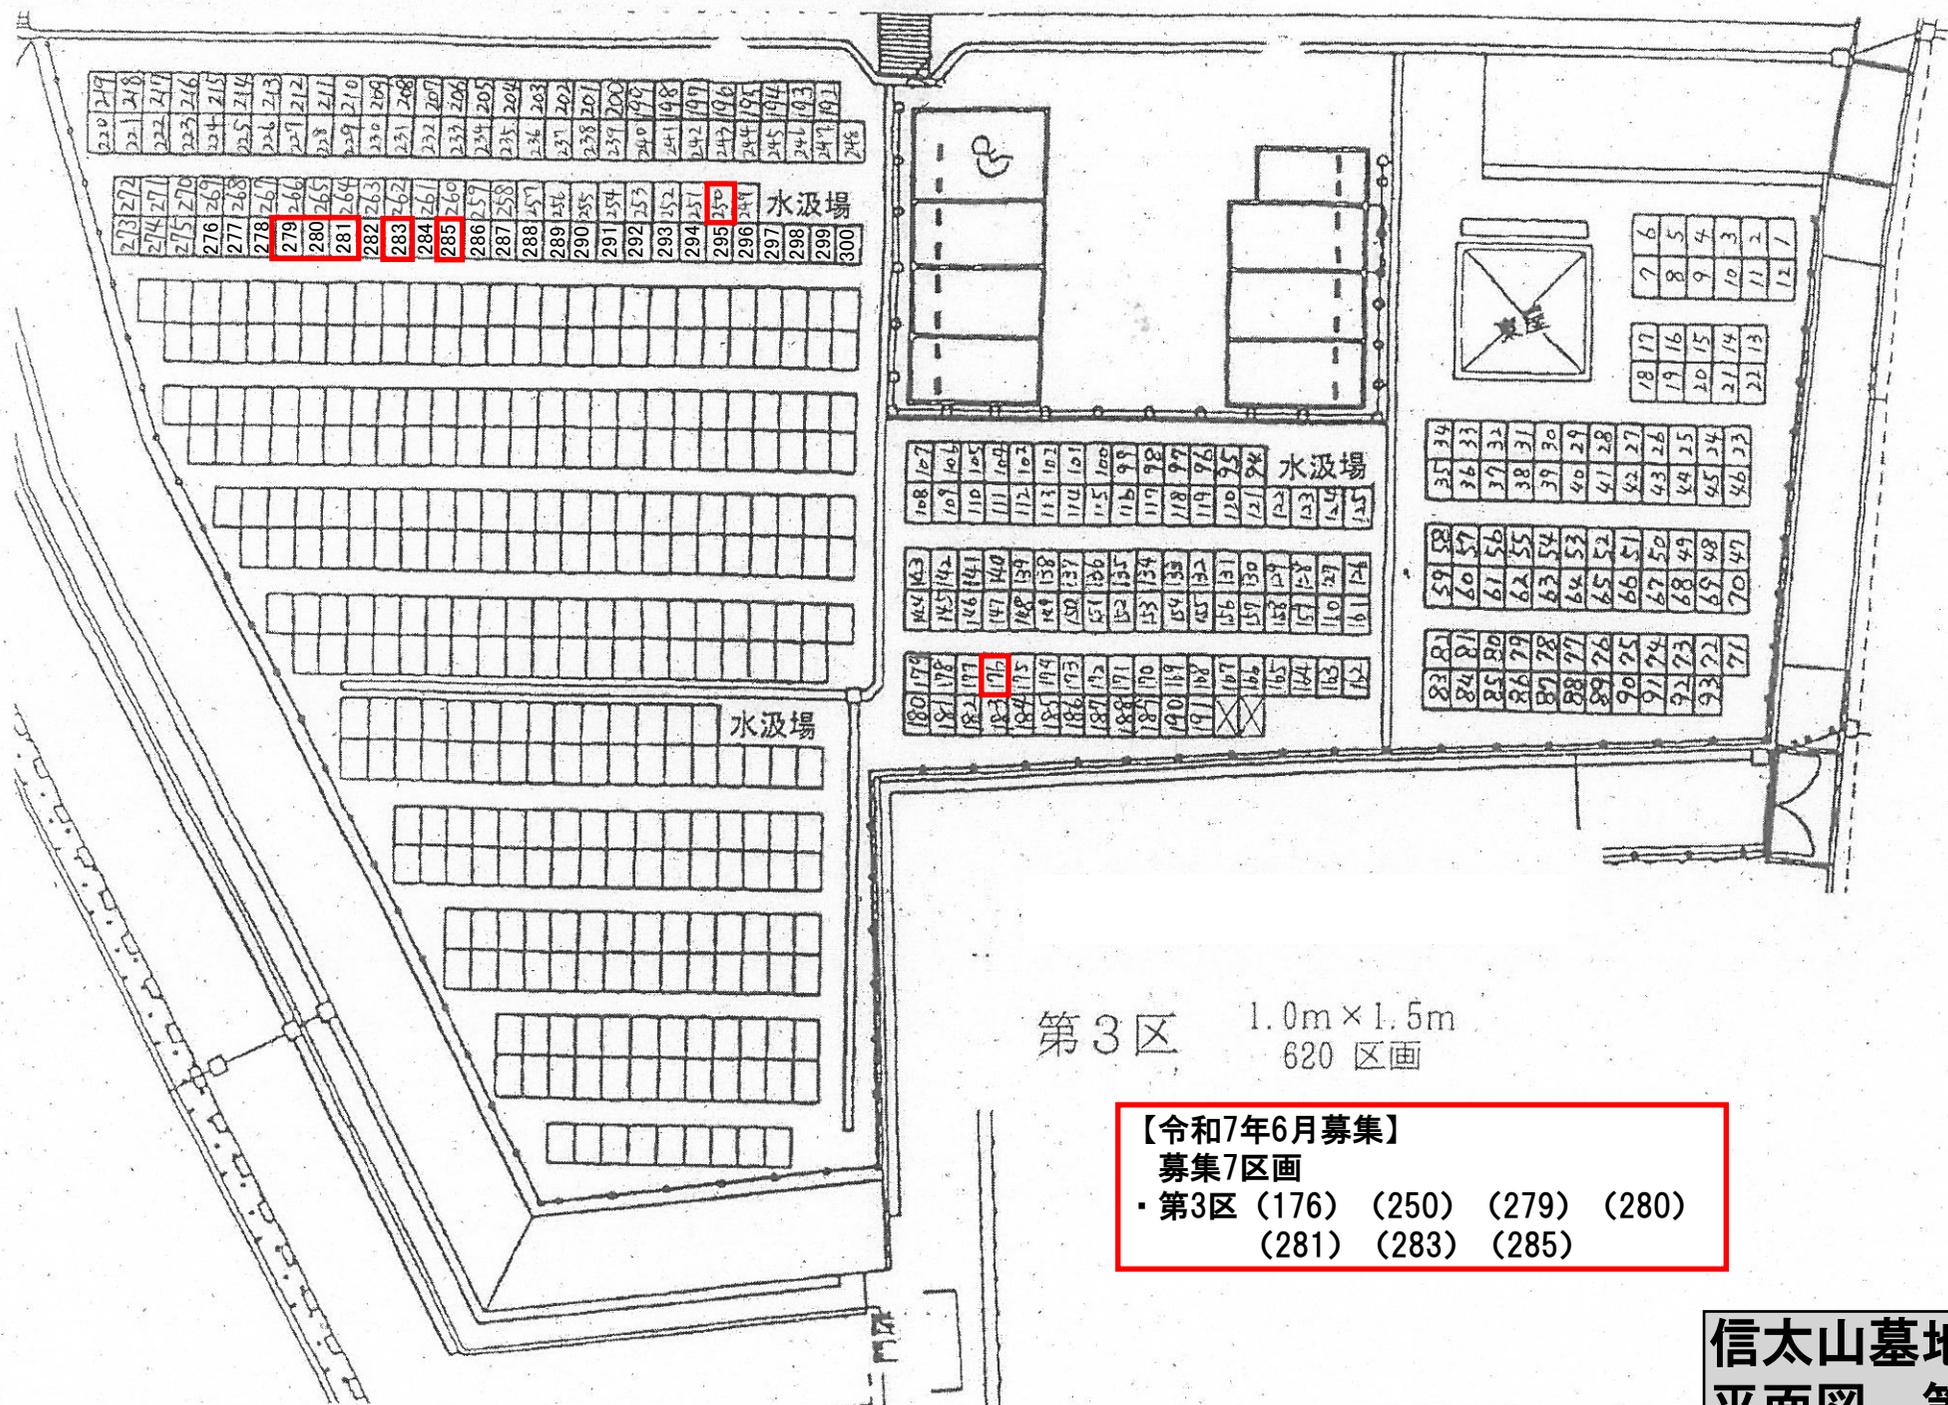

第3区 1.0m×1.5m  
620 区画

**【令和7年6月募集】**  
**募集7区画**  
 ・第3区 (176) (250) (279) (280)  
 (281) (283) (285)

**信太山墓地**  
**平面図 第3区**