


別紙2 位置図

団地名	対象棟※2	棟数	管理戸数	管理区画数
1 和泉第一団地	1~3・4・5・A棟	6	312	11
2 王子第一団地	1~4棟	4	72	-
3 王子第二団地	5棟	1	24	6
4 旭第一団地	19・20~24・25・26・27・A棟	10	125	6
5 旭第二団地	6・7・8・9~11棟	6	102	16
6 幸団地	28・29・31~33・34・35・36・37・38~40・A棟	13	187	31
7 幸第二団地	41~43・49・50棟	5	80	-
計	住棟31、住宅店舗複合棟11、店舗棟3	45	902	70

注) ※2: 下線部なし(住棟)、下線部(住宅店舗複合棟)、A棟(店舗棟)

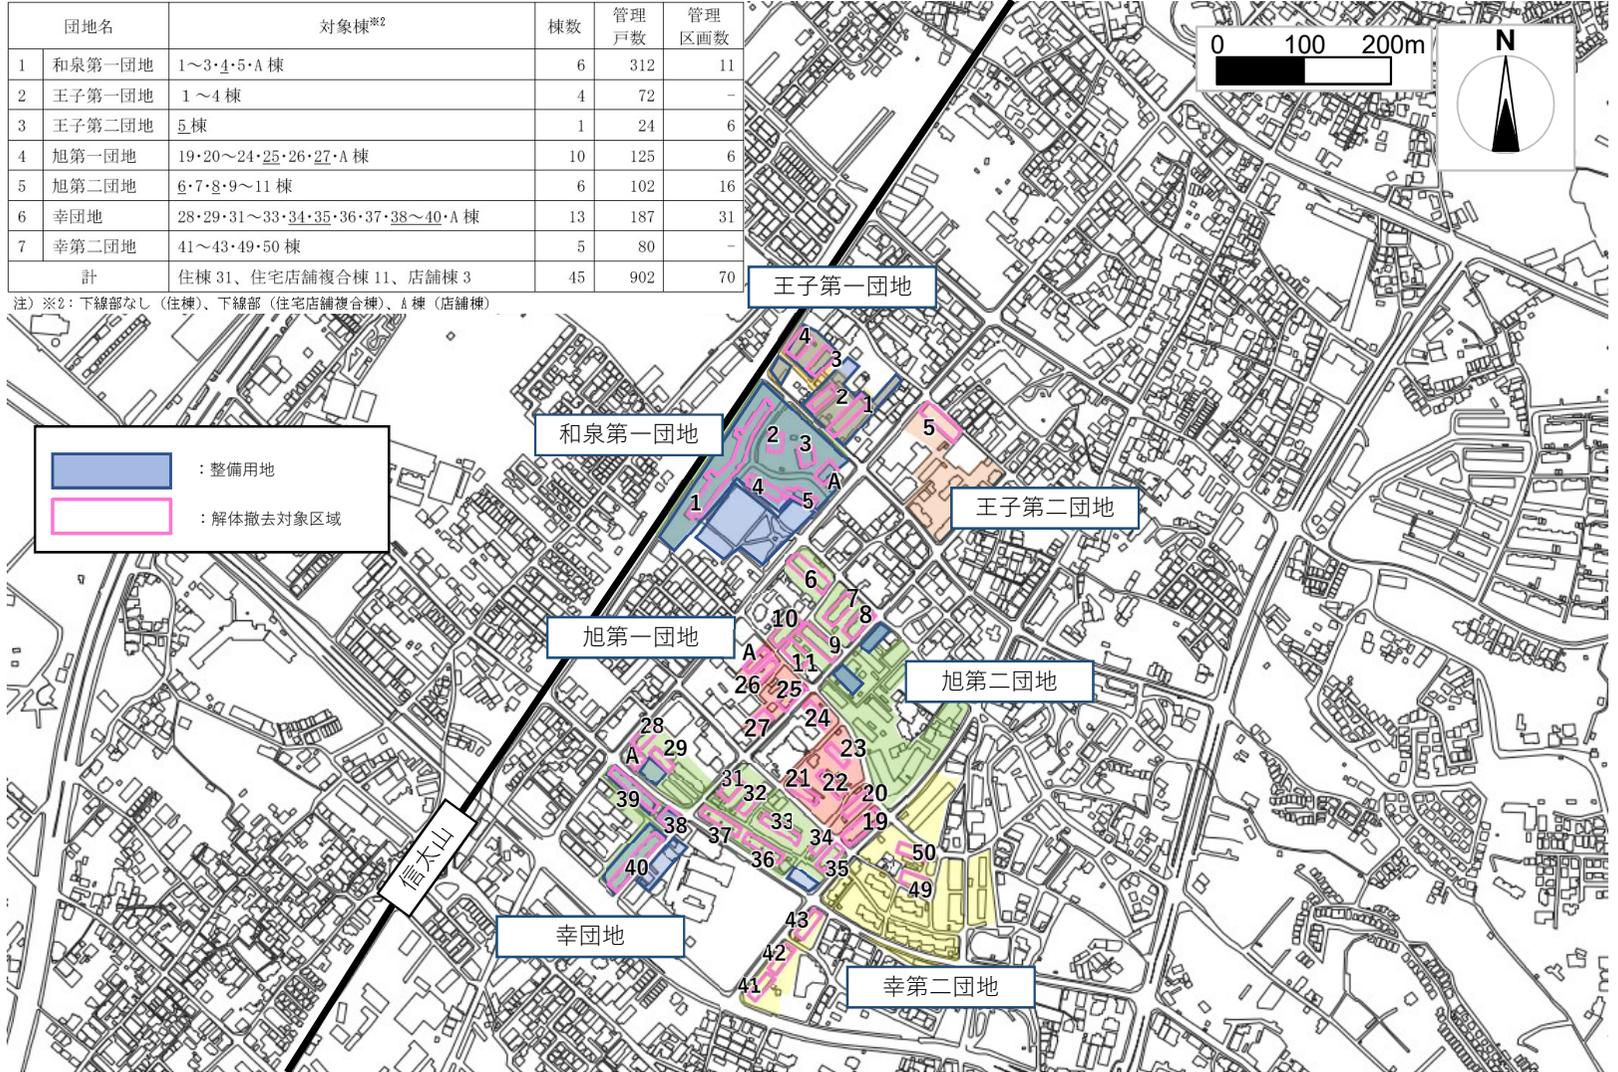

: 整備用地
 : 解体撤去対象区域