




整備用地図

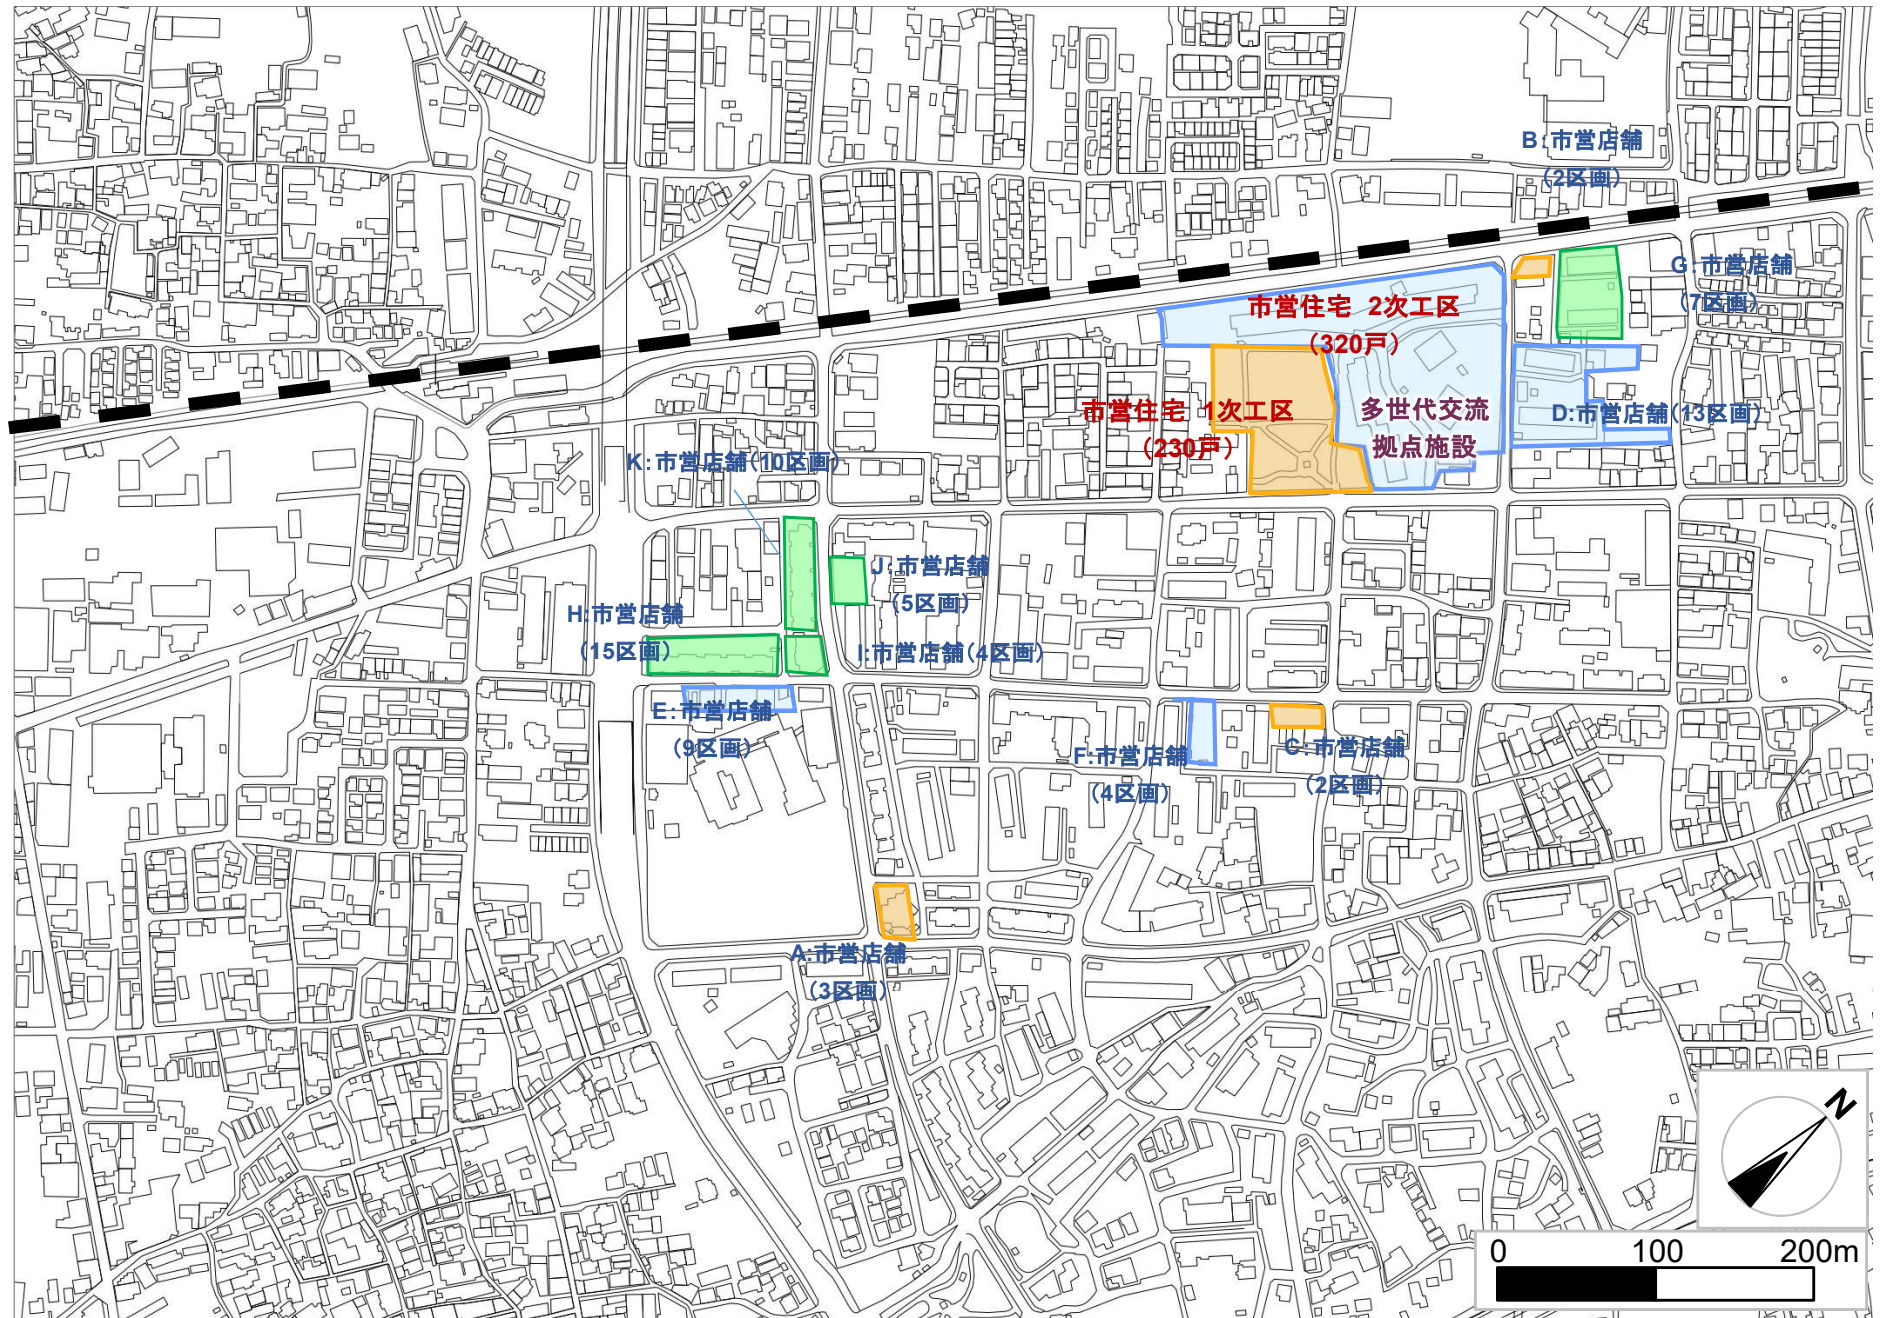


市営住宅の移転概要

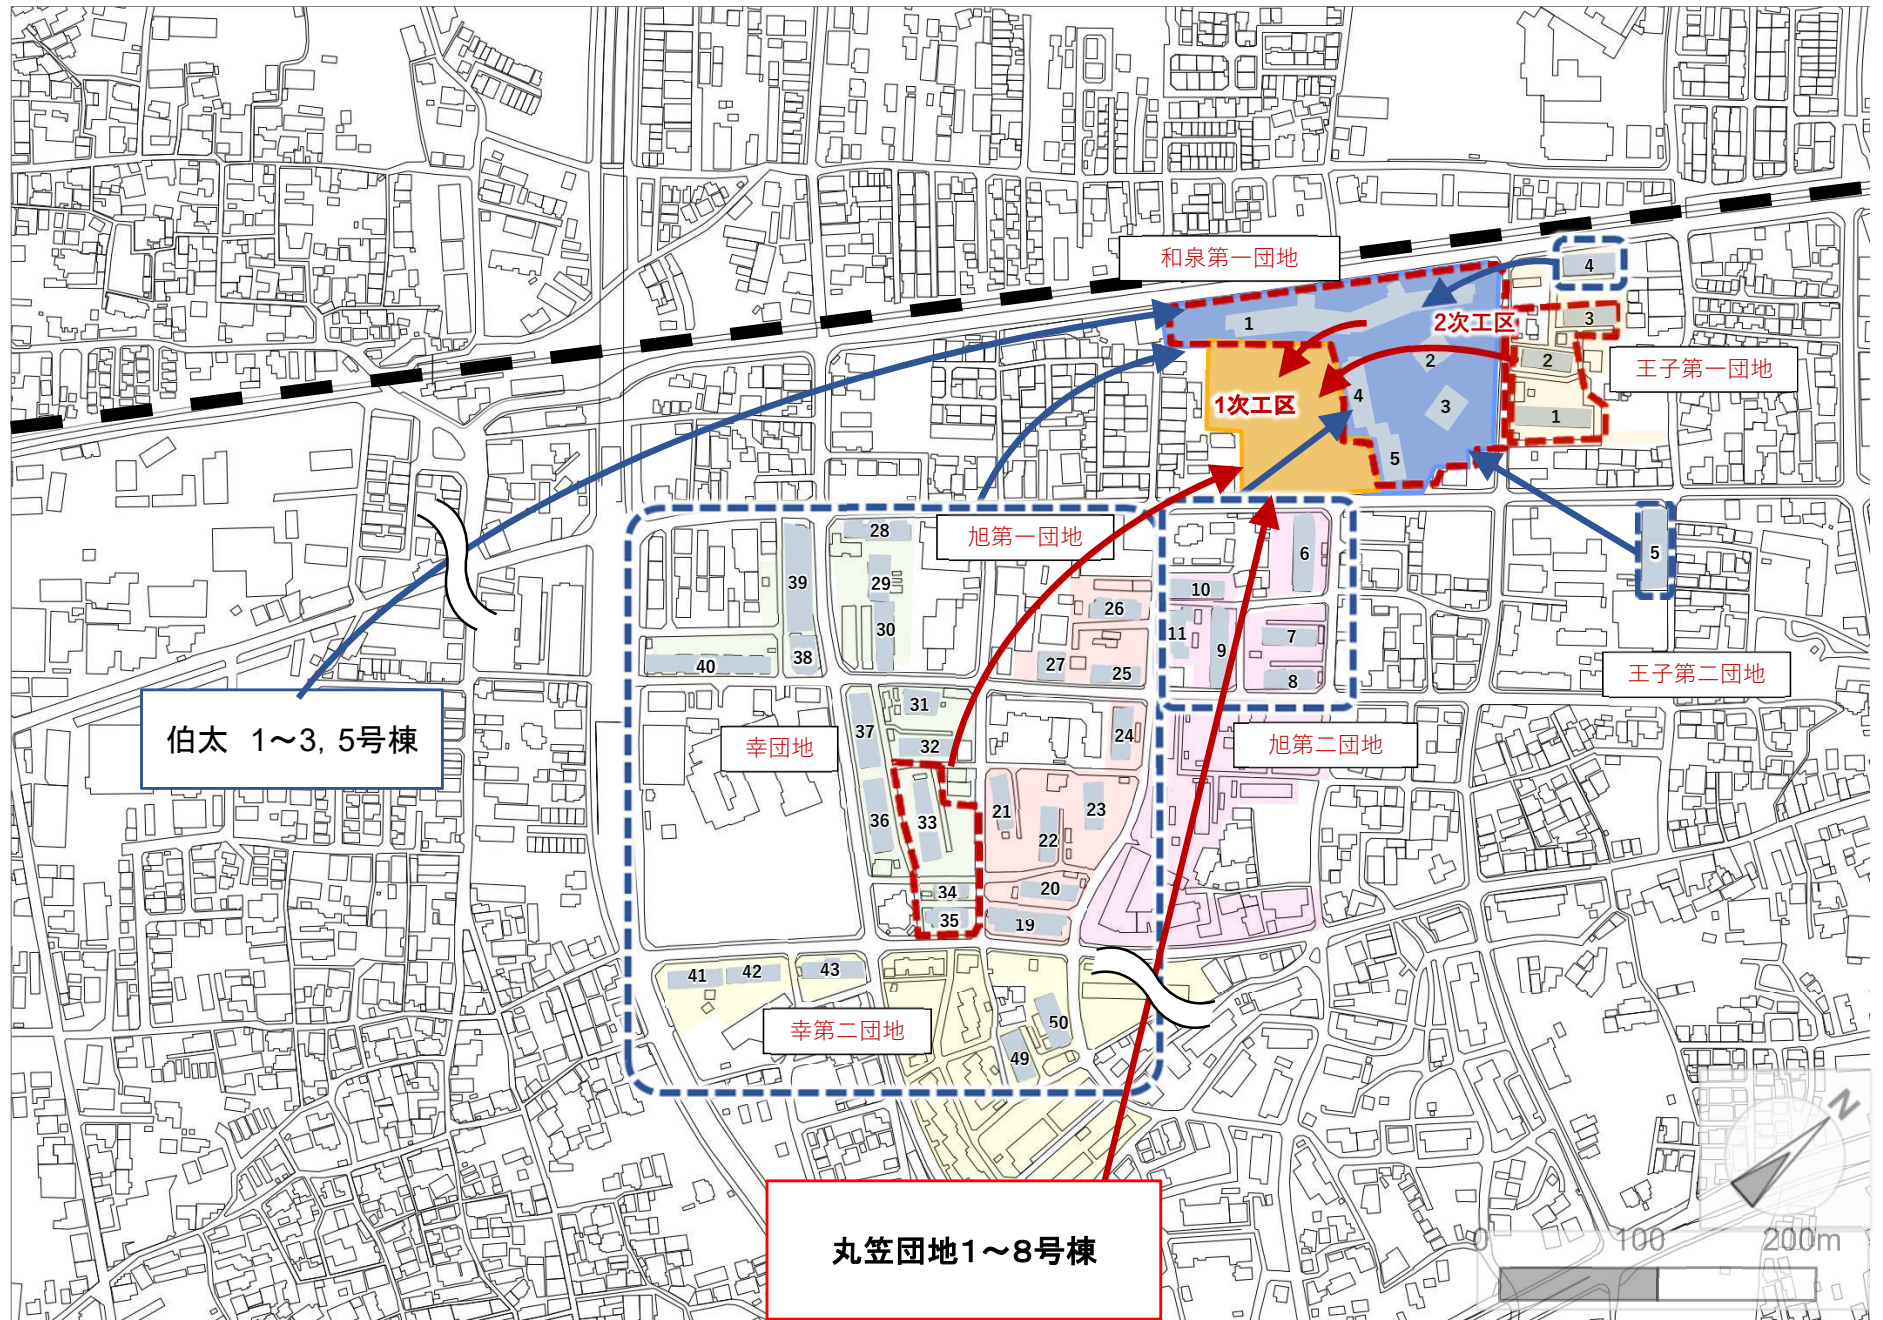


1期事業-1／旭公園解体撤去

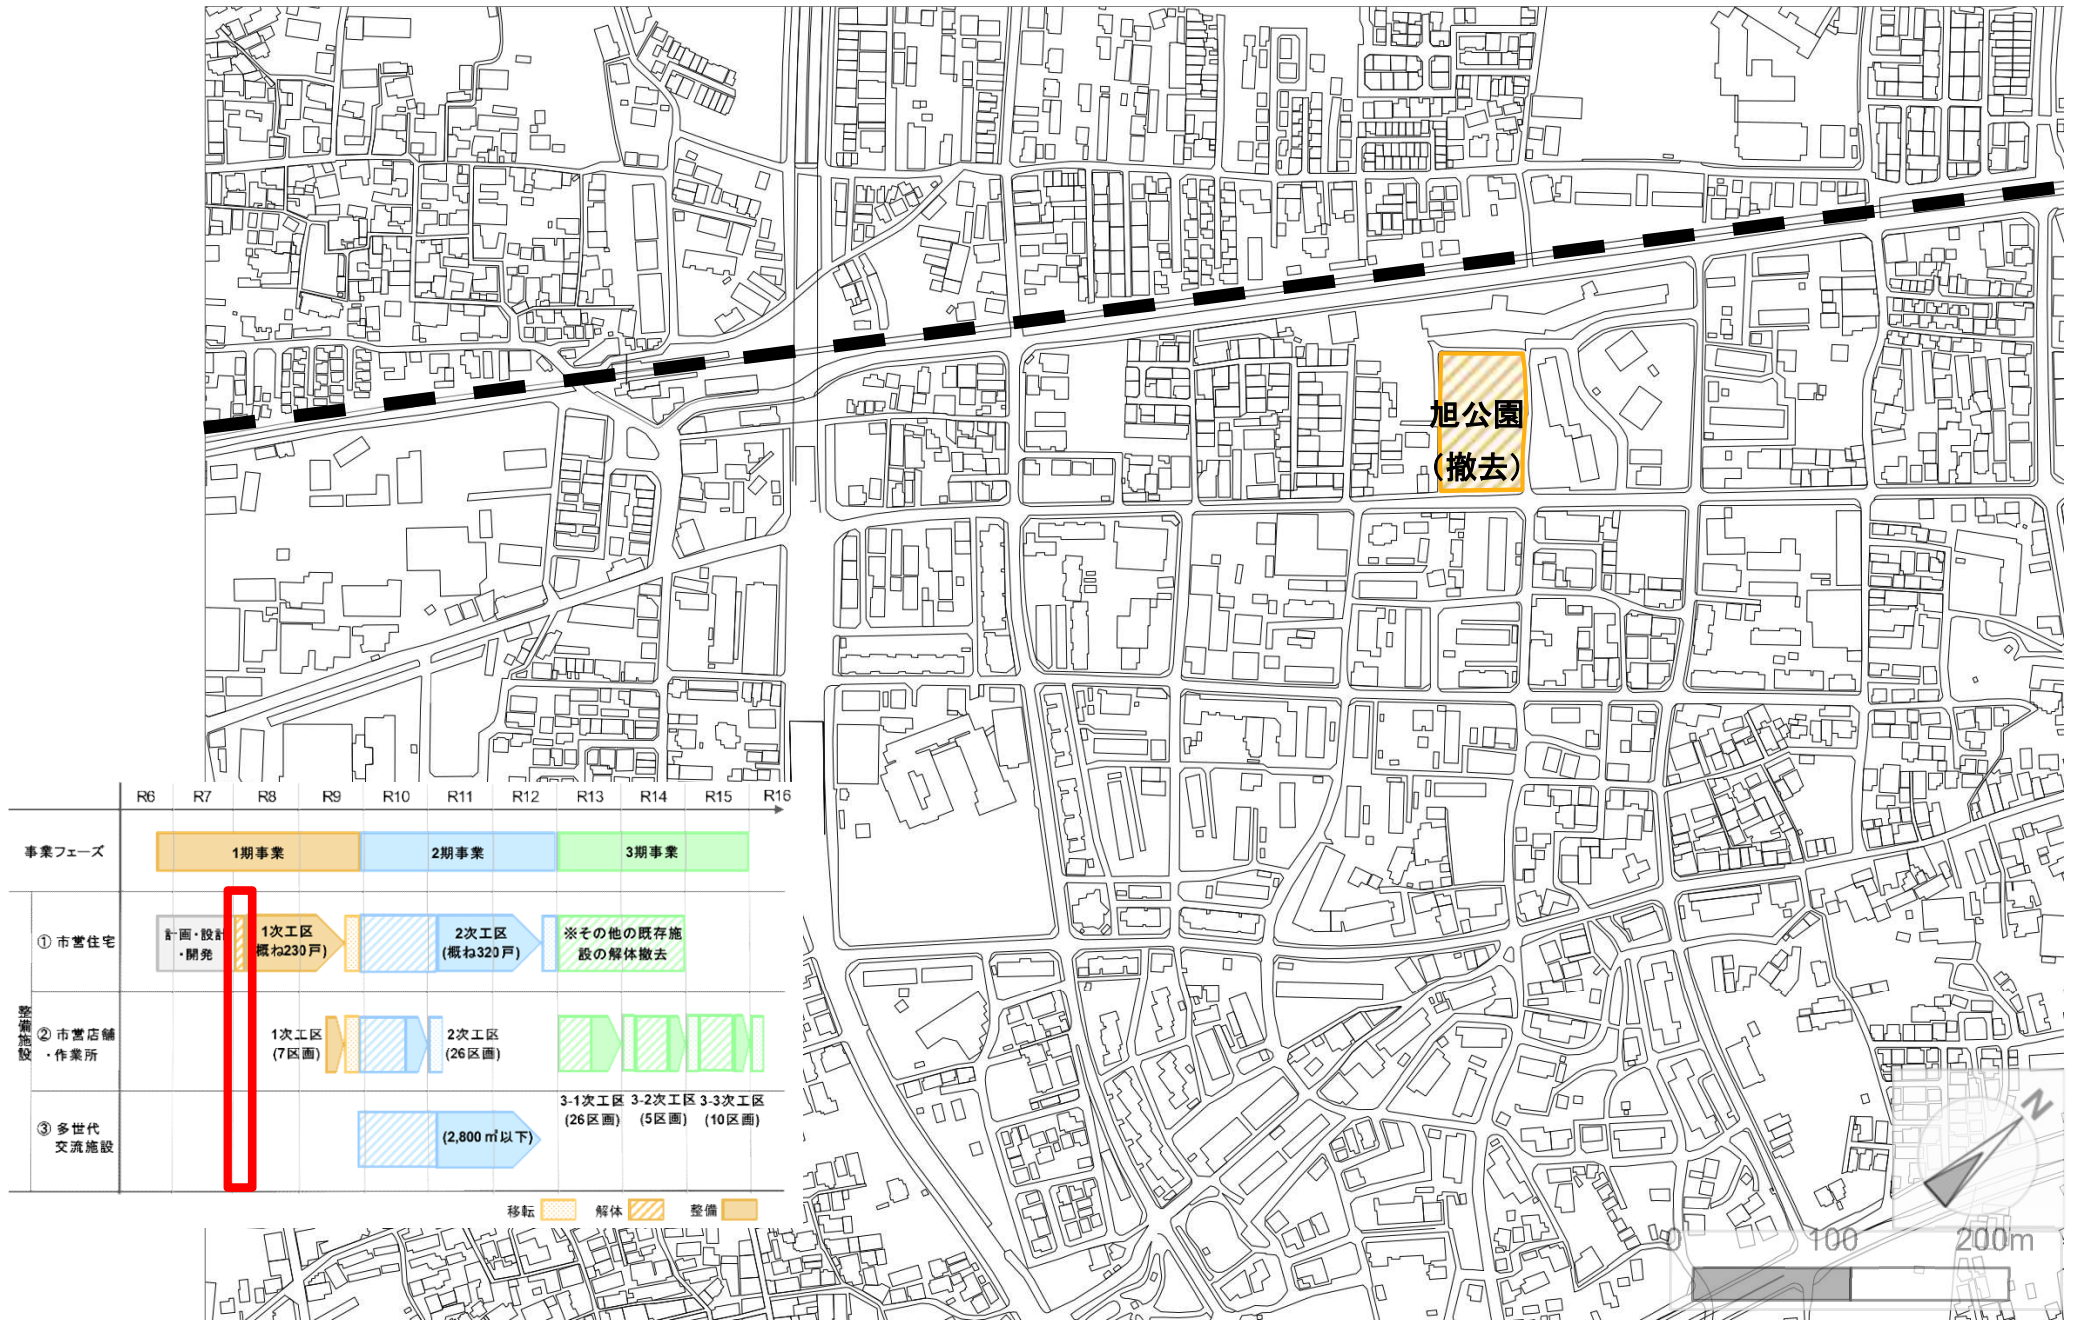


1期事業-2／市営住宅(1次工区)・市営店舗(1次工区)整備【R8～9】

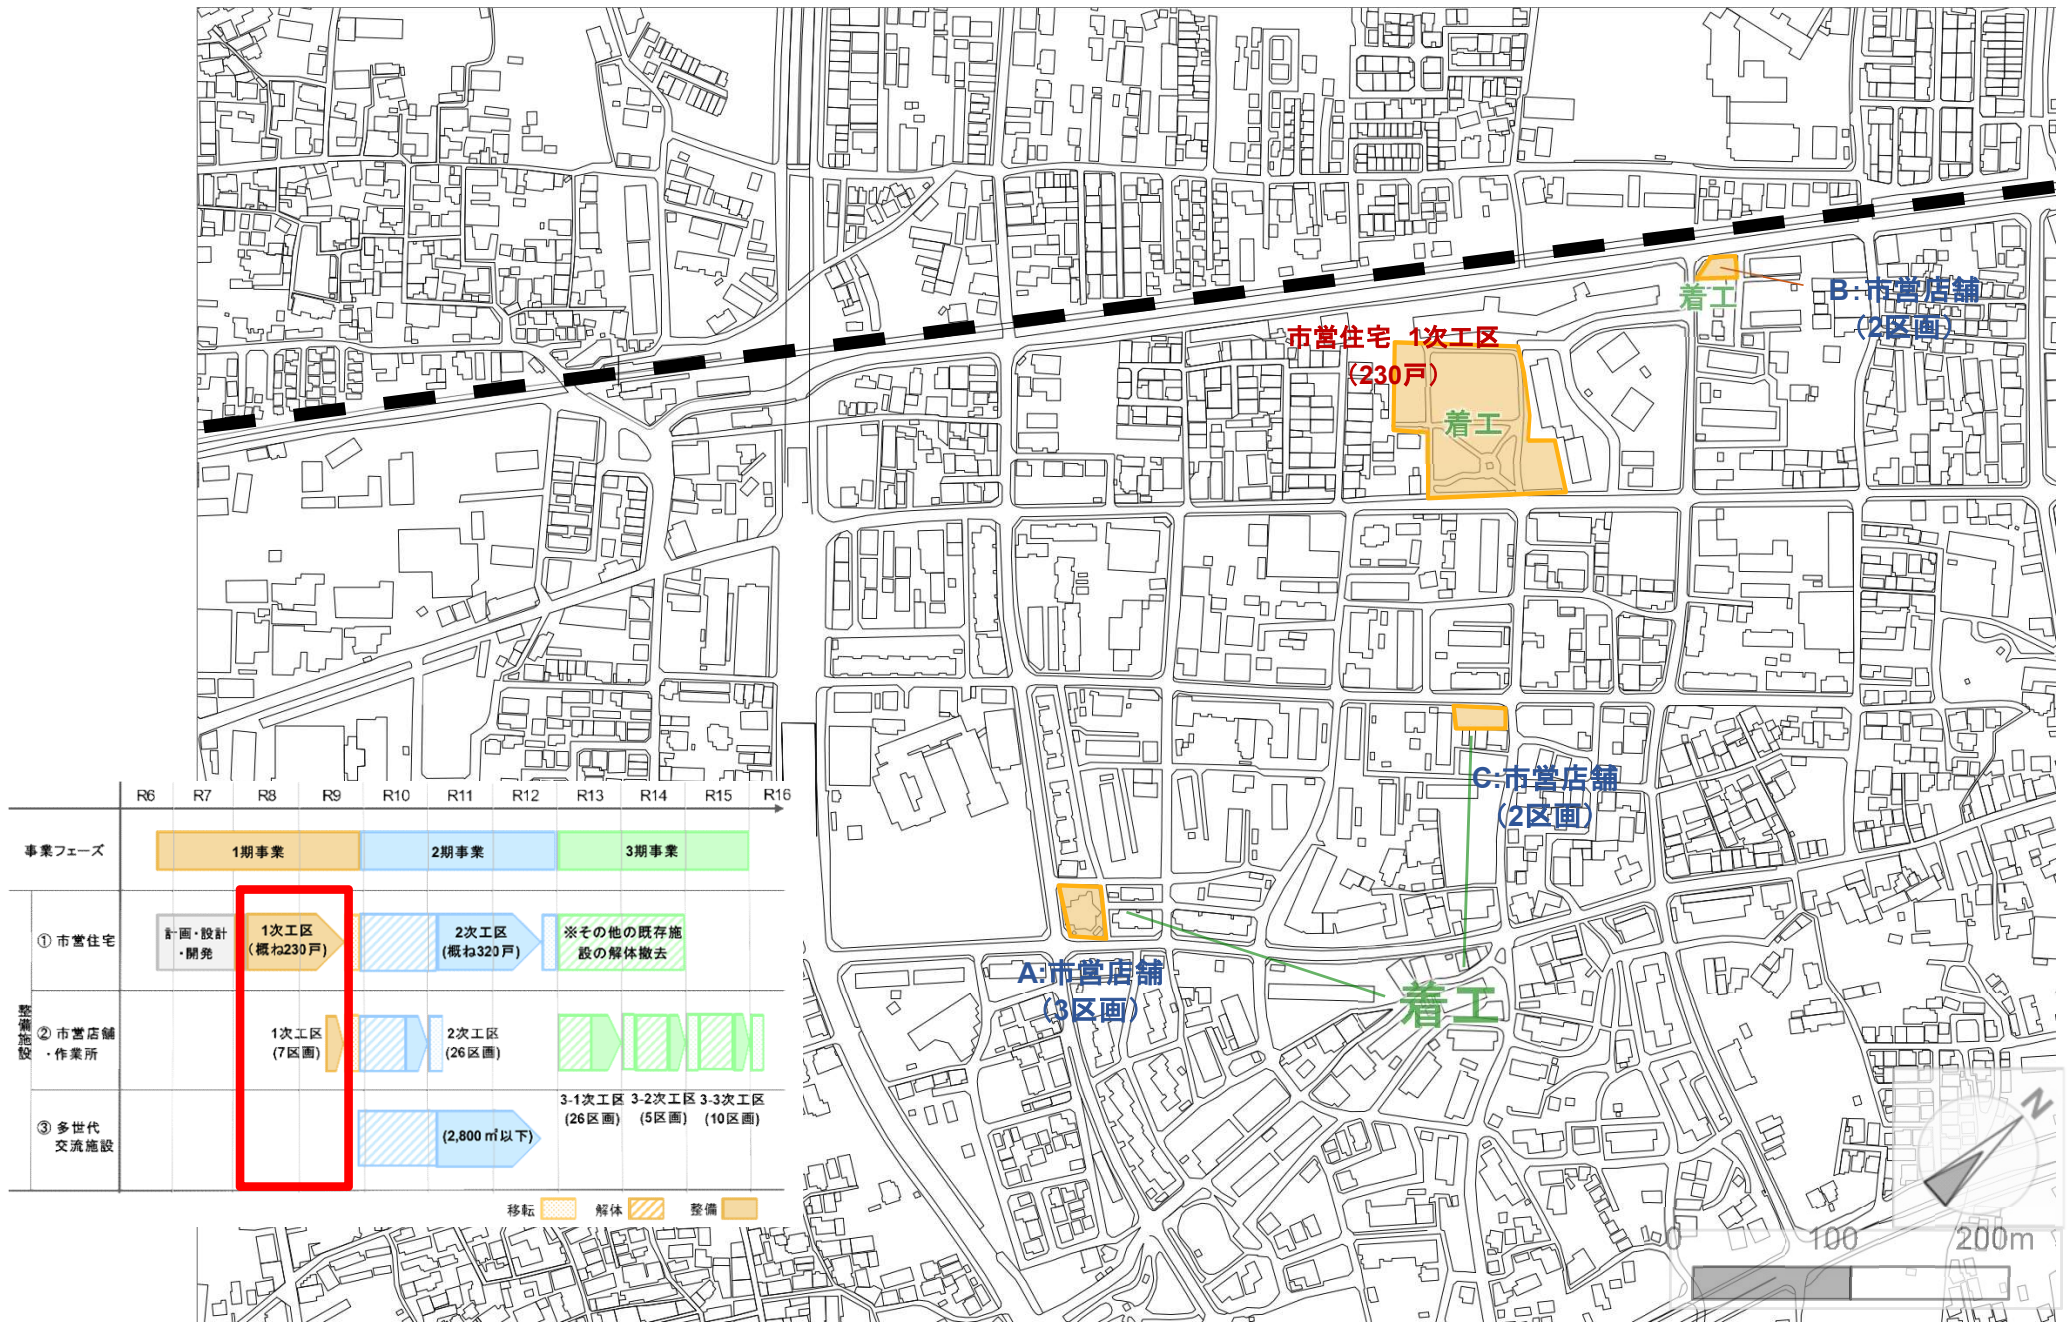


1期事業-3-1／市営店舗(1次工区)への移転【R9】

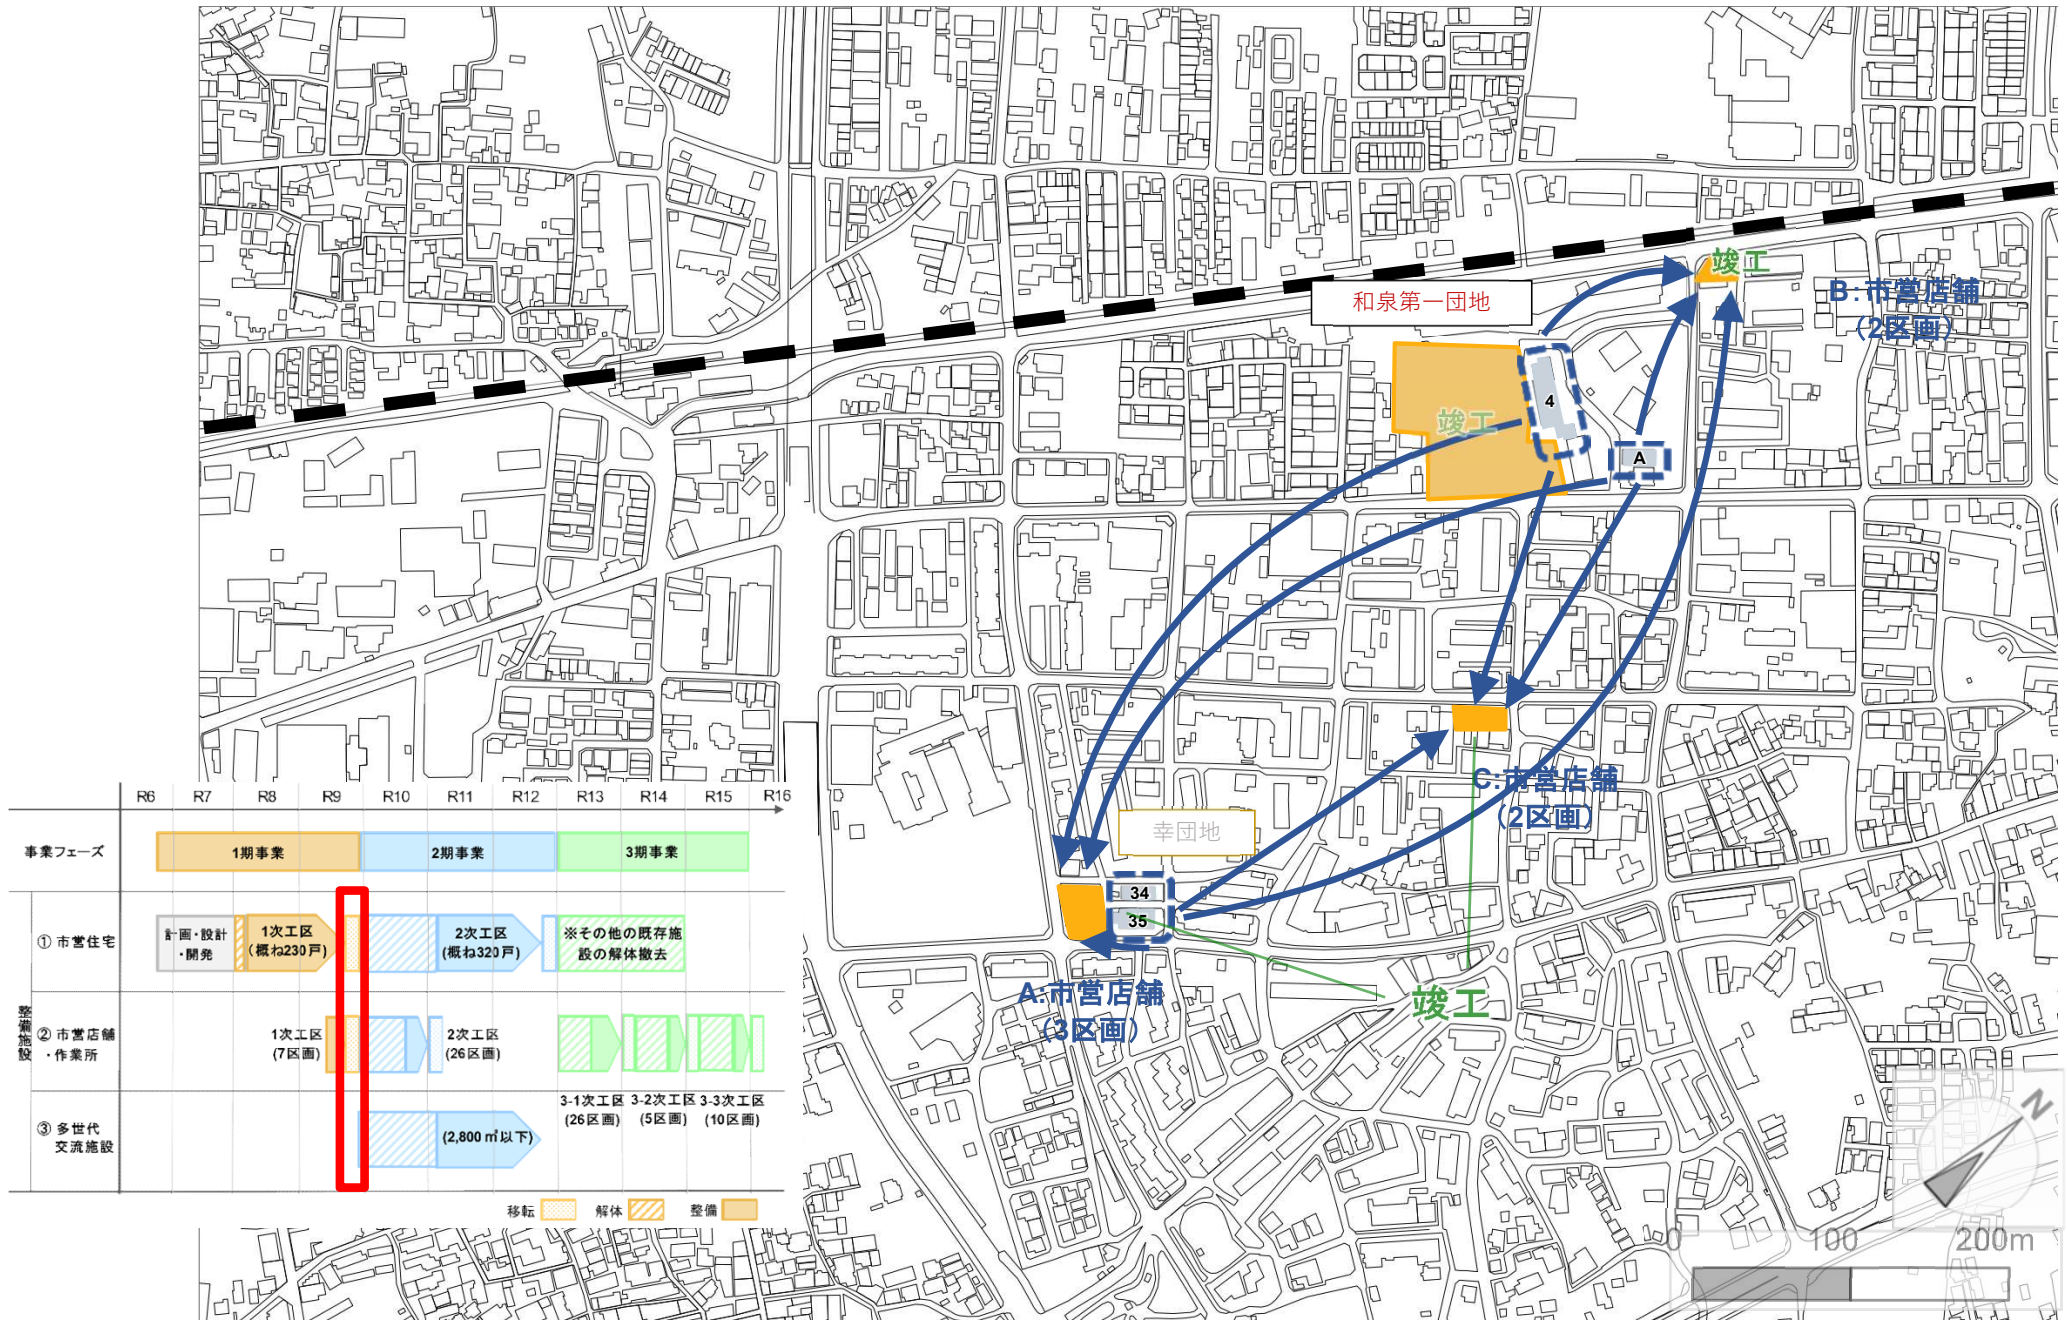


1期事業-3-2／市営住宅(1次工区)への移転【R9】

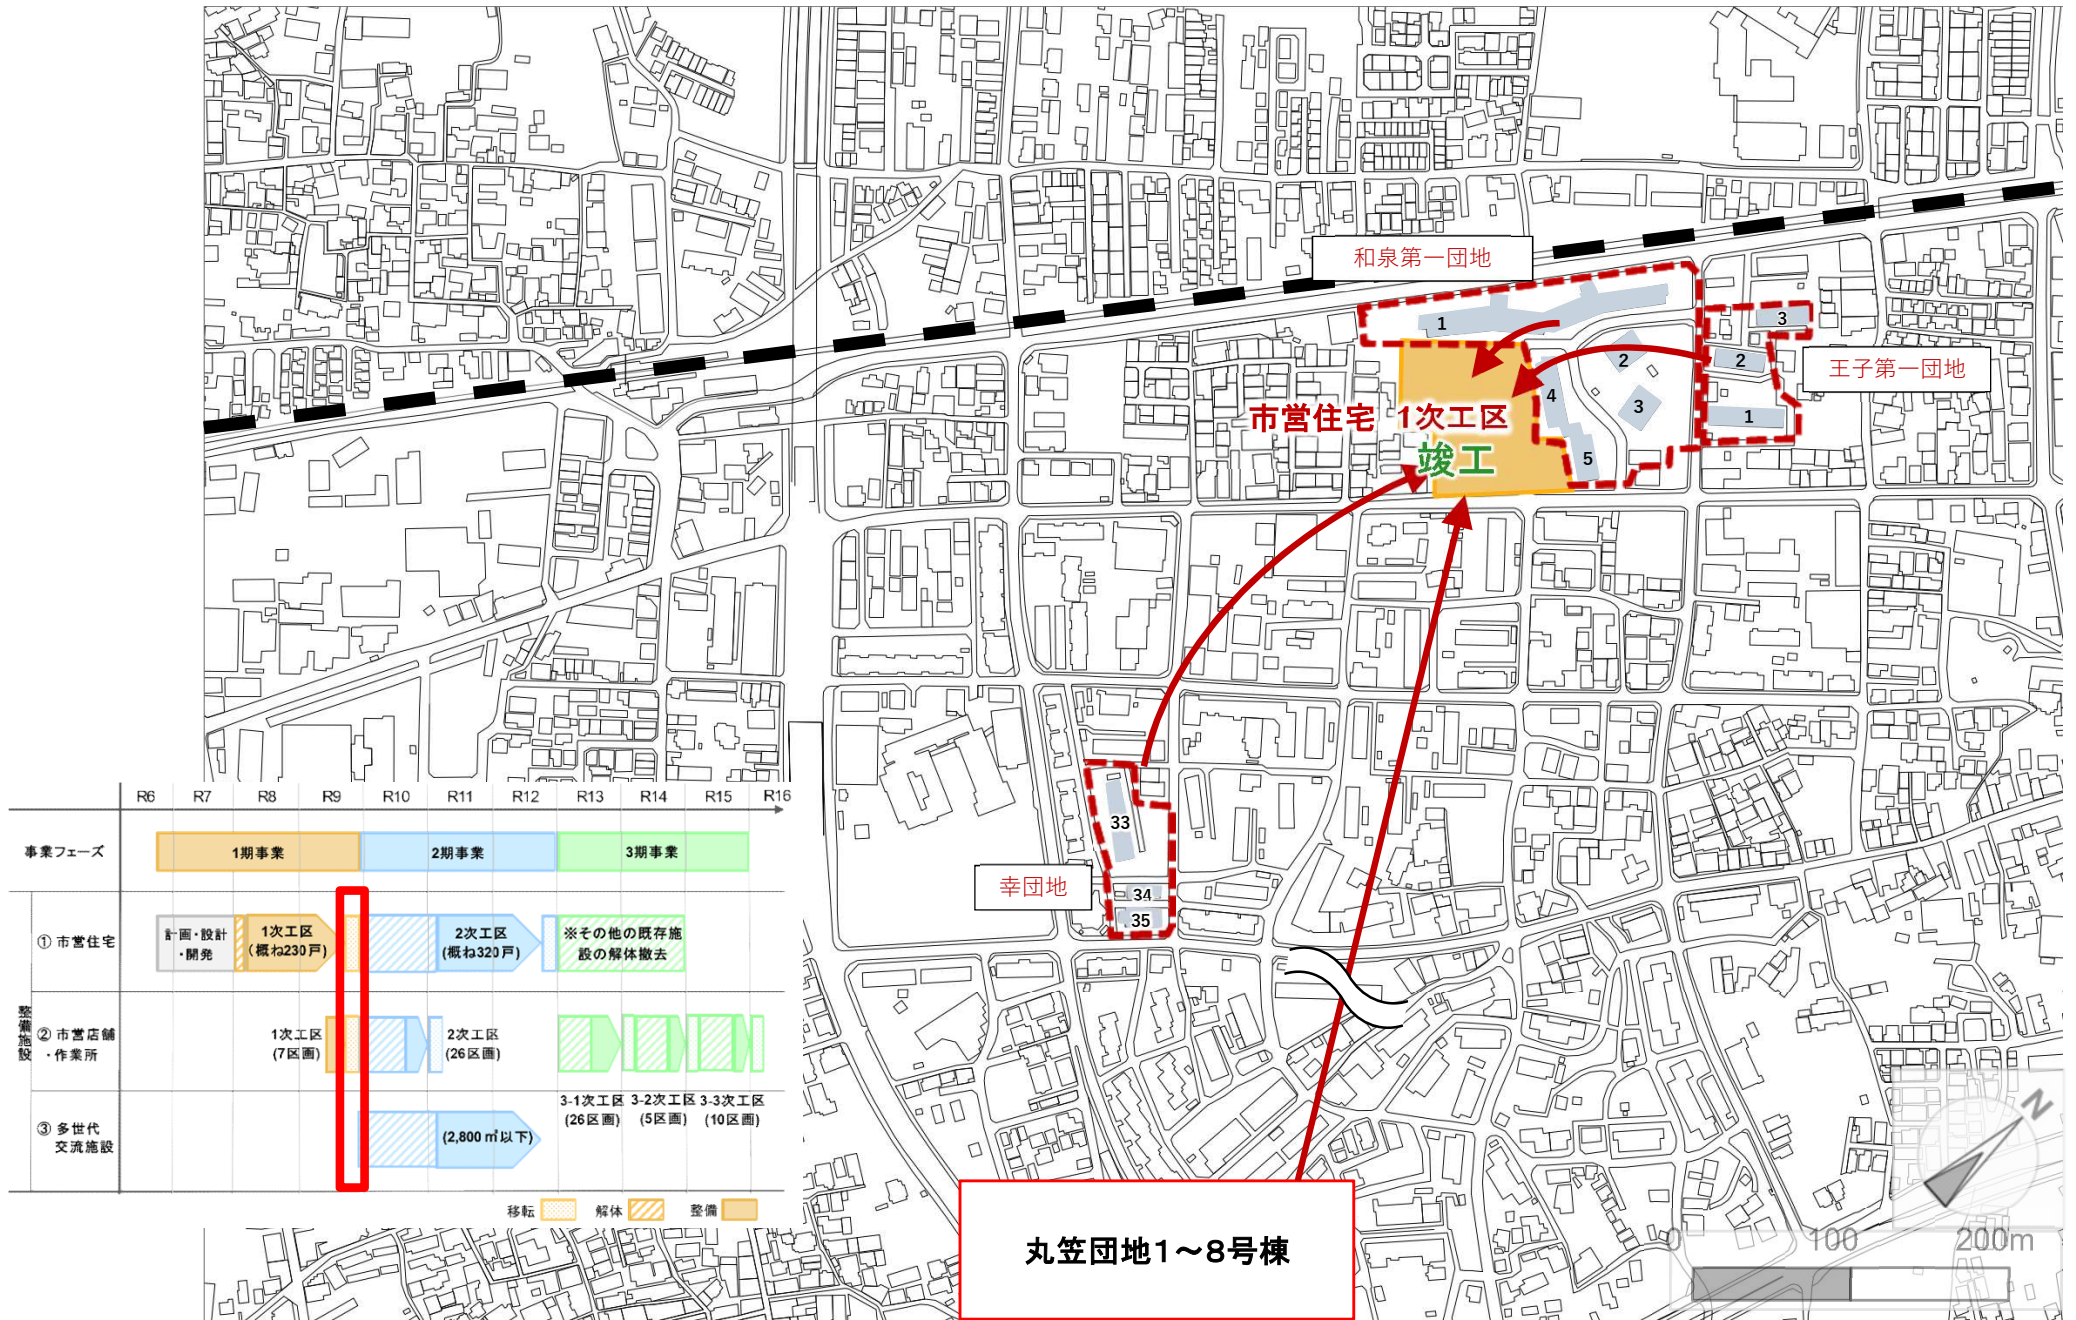


2期事業-1／既存施設(幸小学校の一部を含む)の解体撤去【R10～R11】

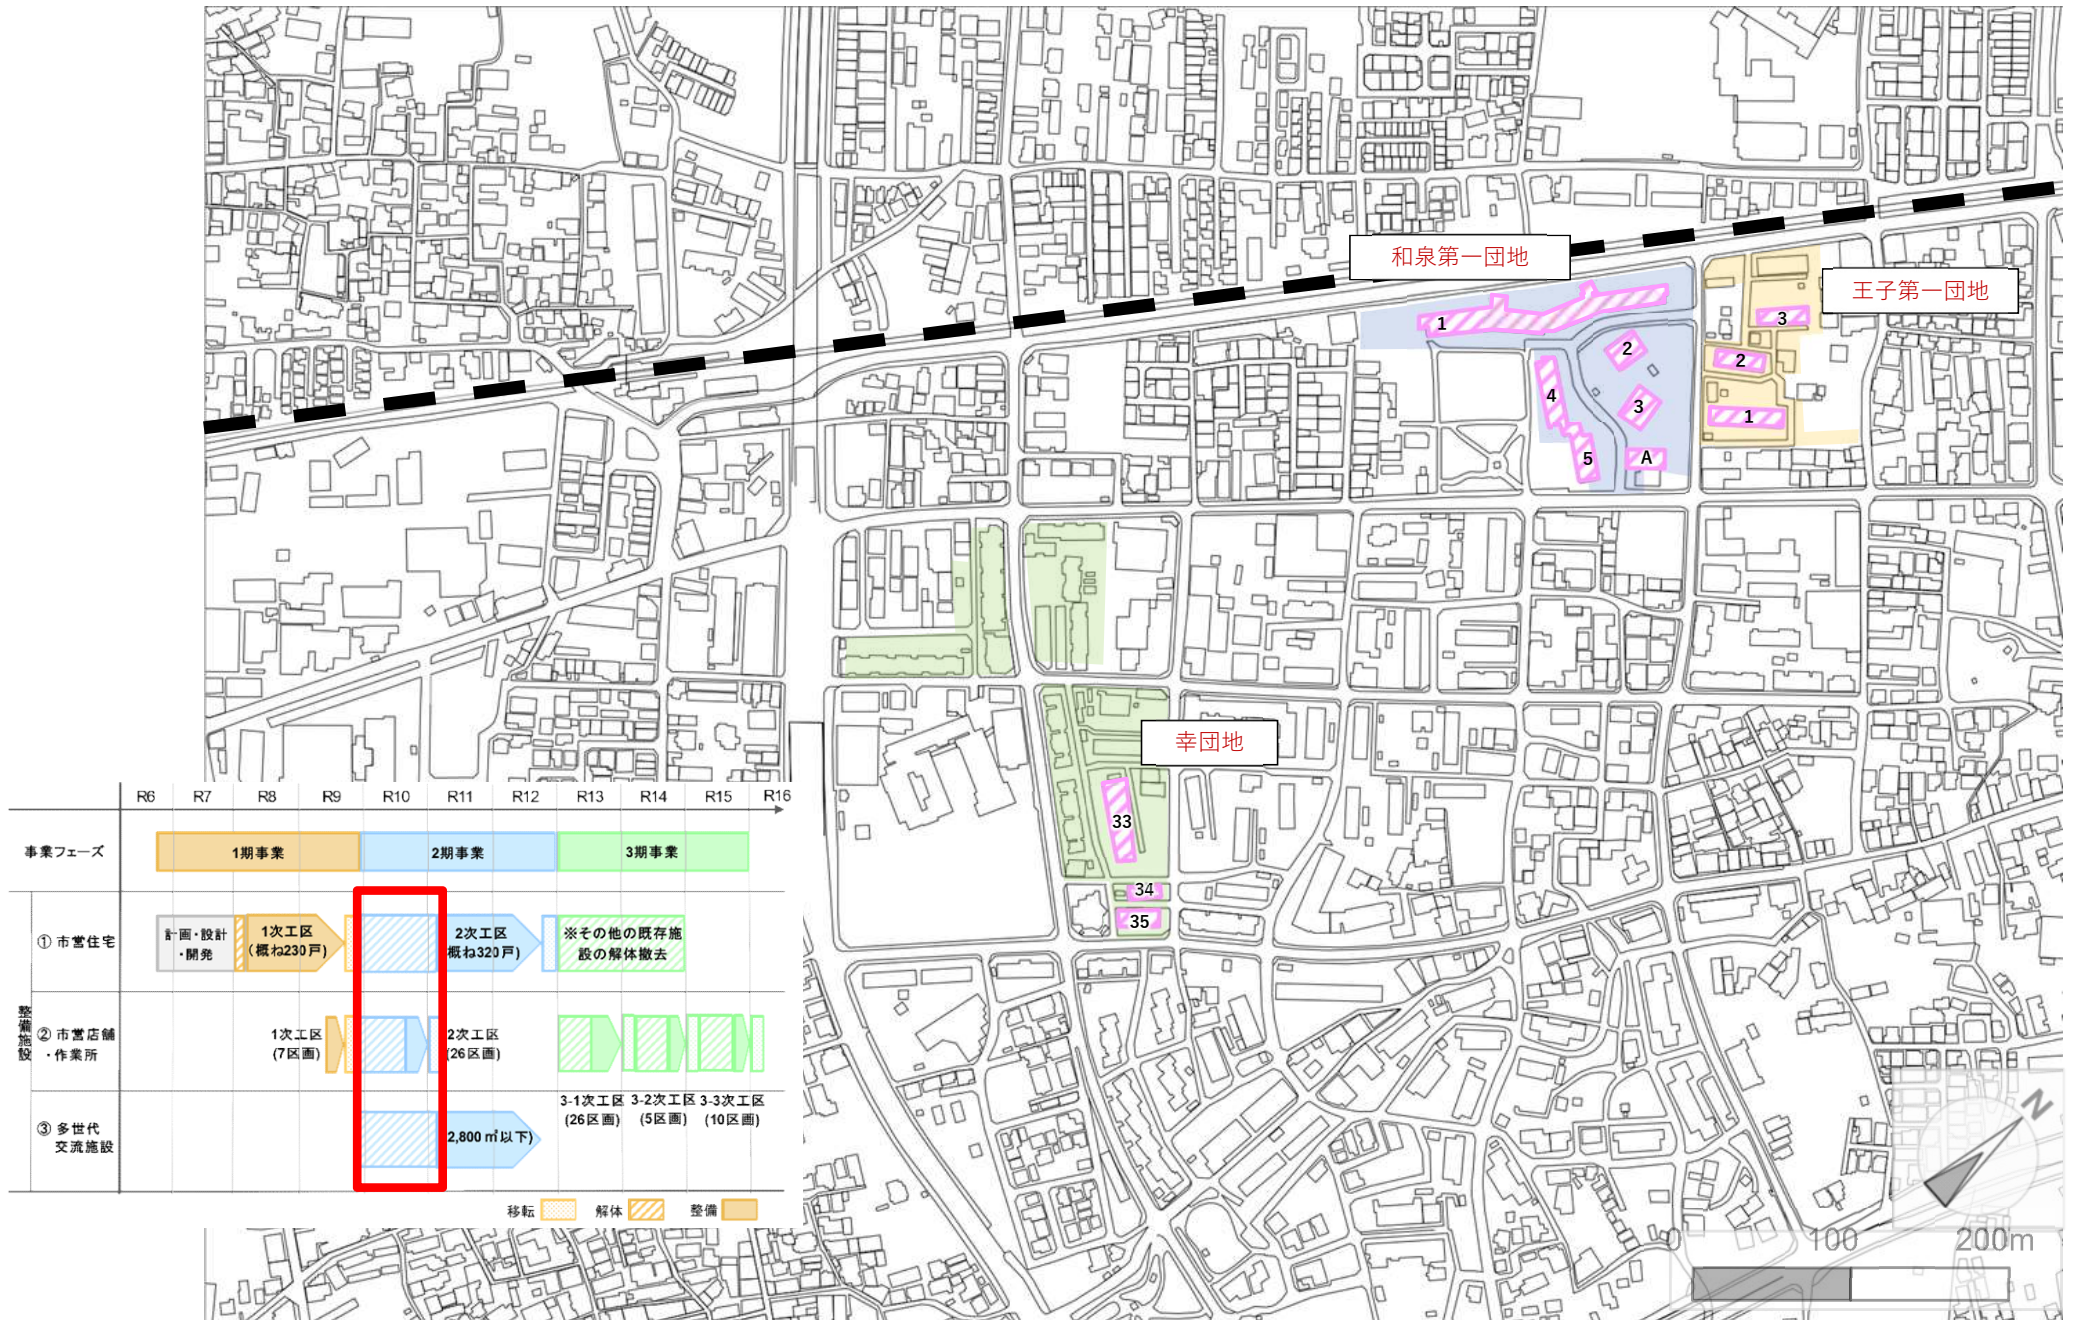


2期事業-2／市営店舗(2次工区)整備開始【R10】

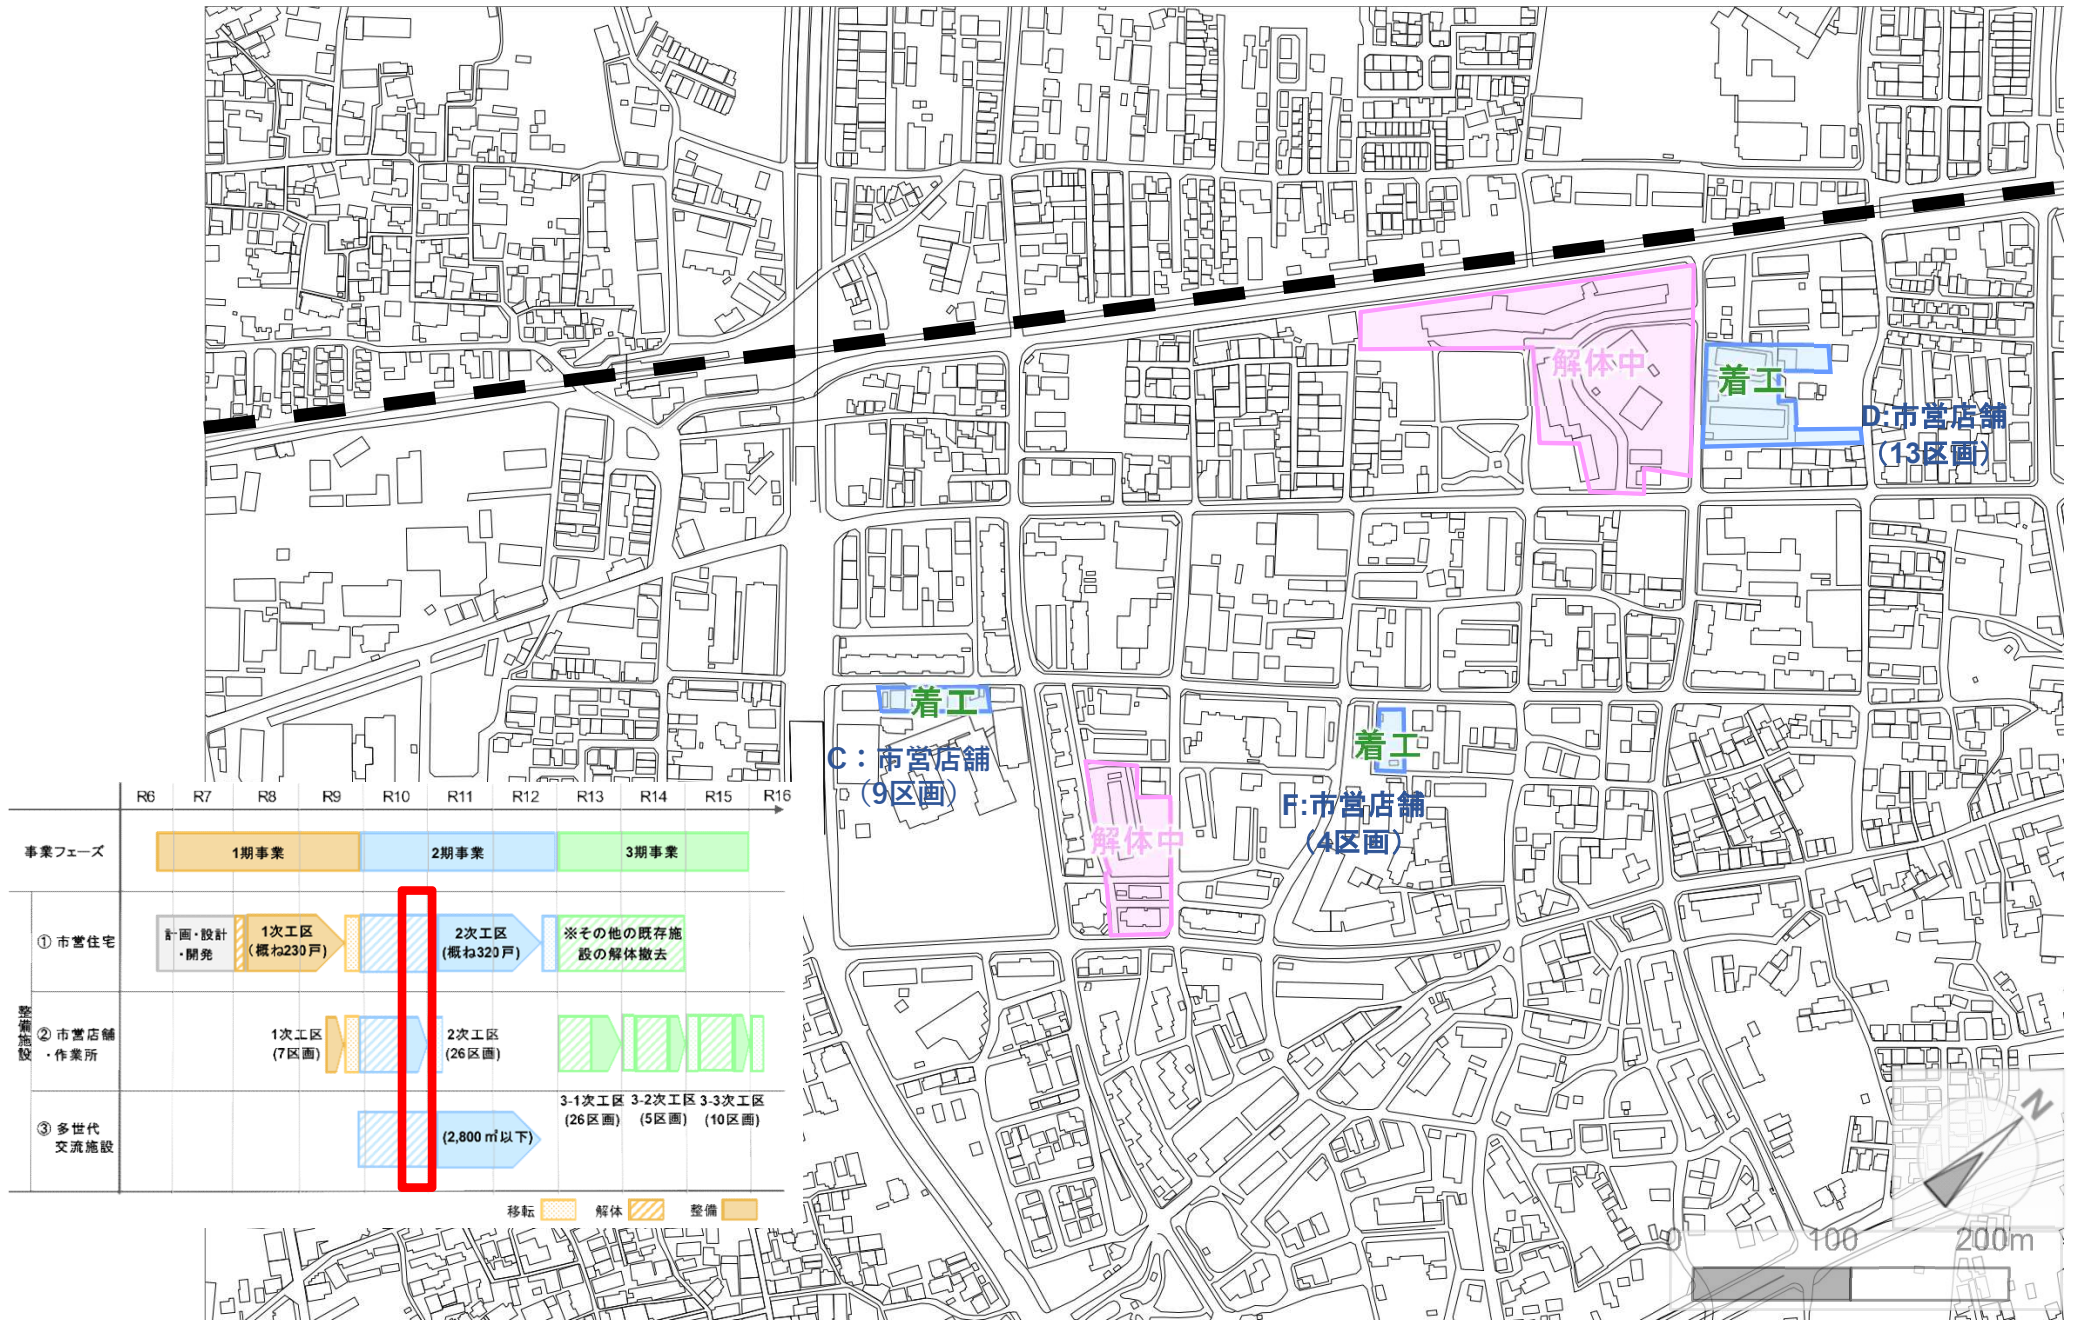


2期事業-3／市営店舗(2次工区)への移転【R10~R11】

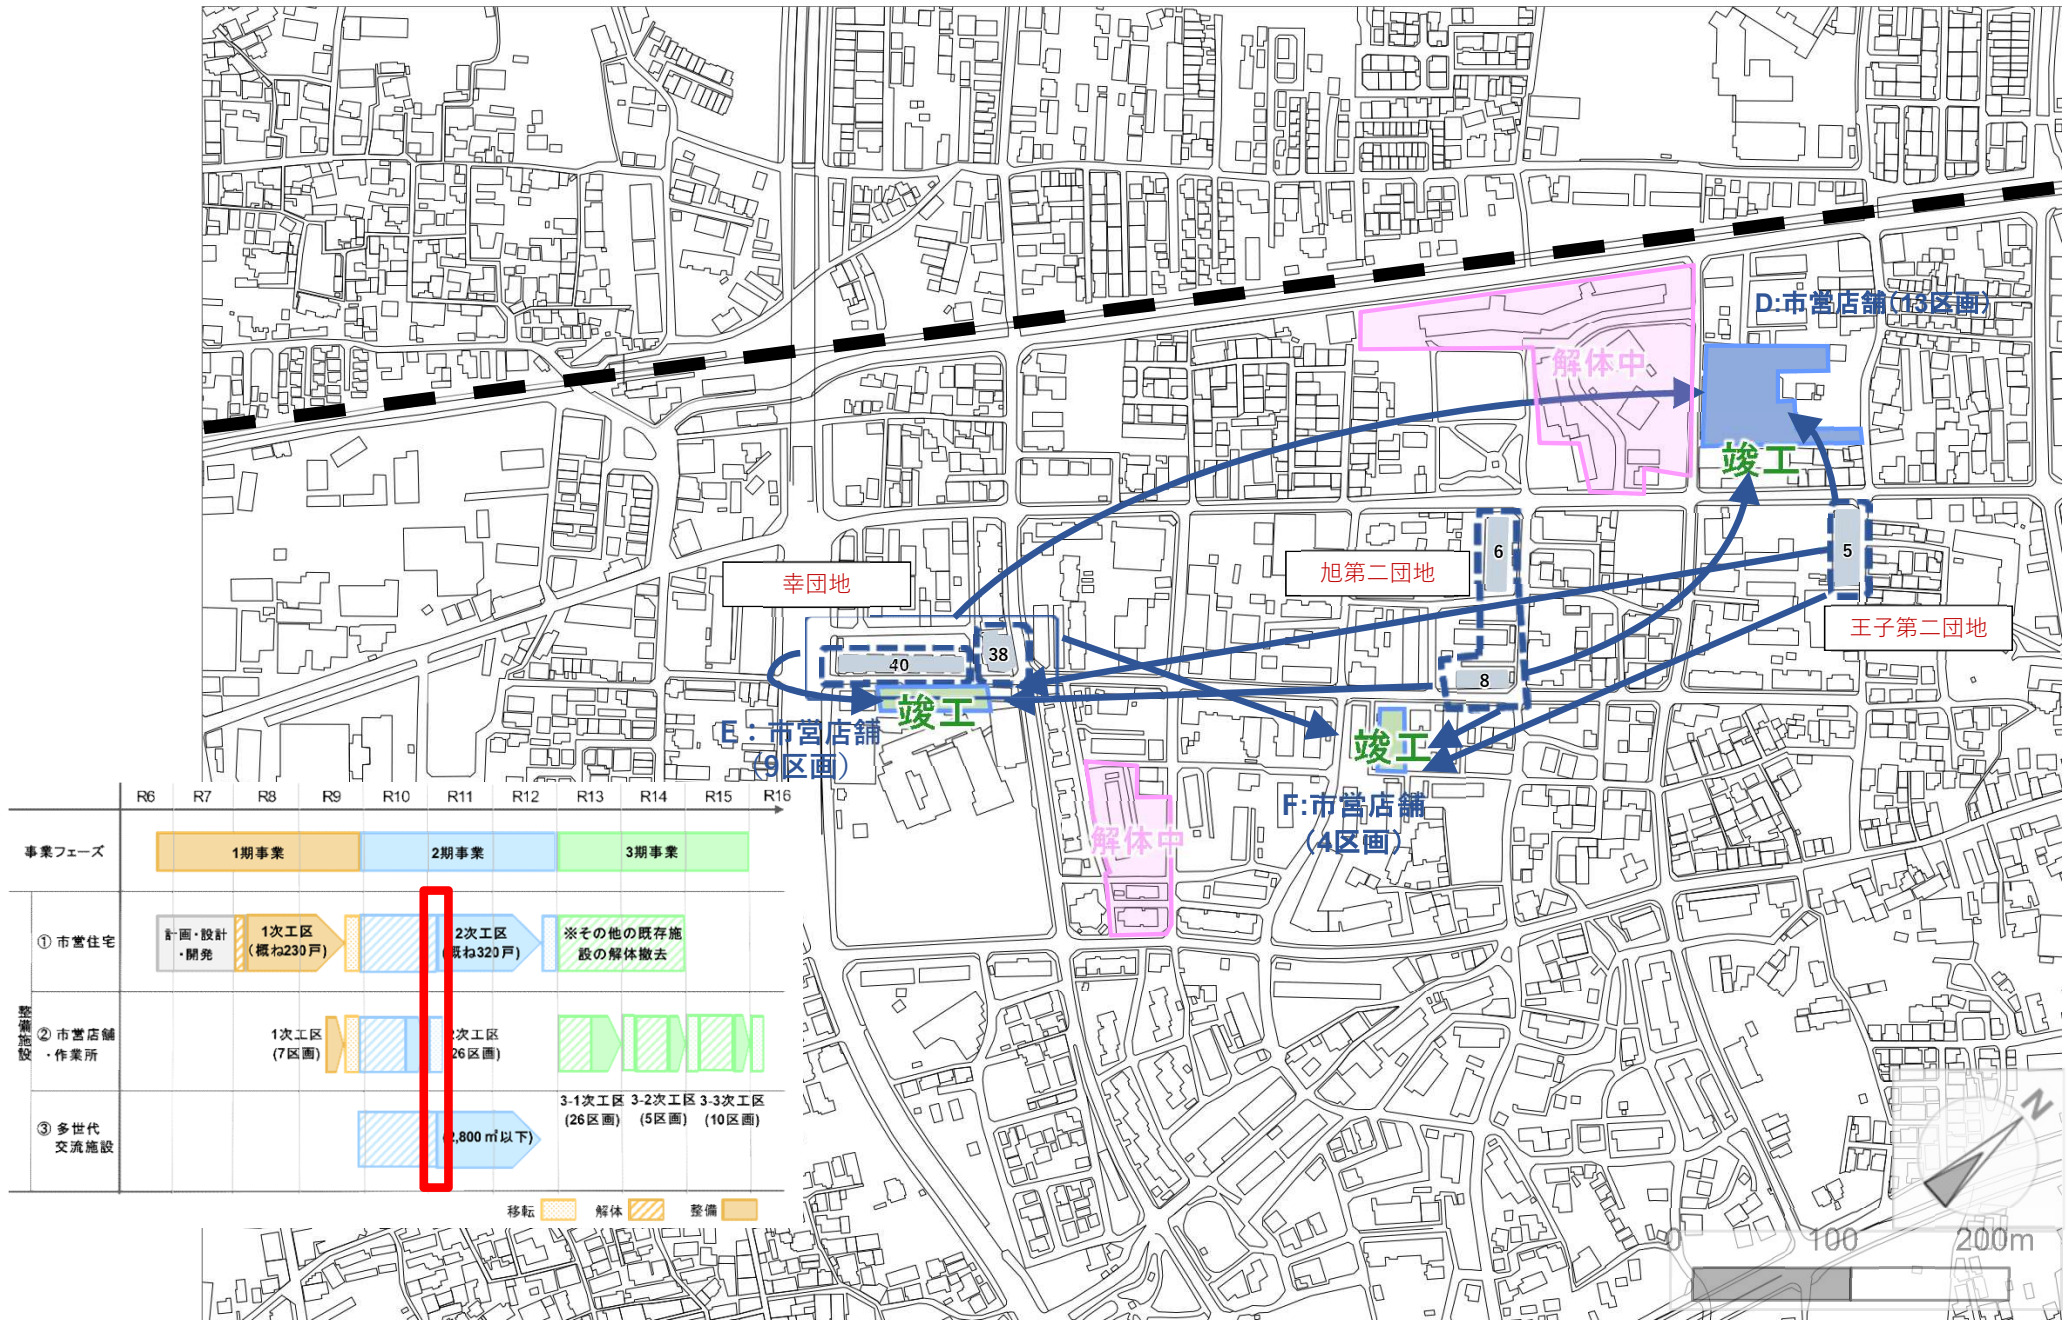


2期事業-4／市営住宅(2次工区)整備・多世代交流施設整備【R11~R12】

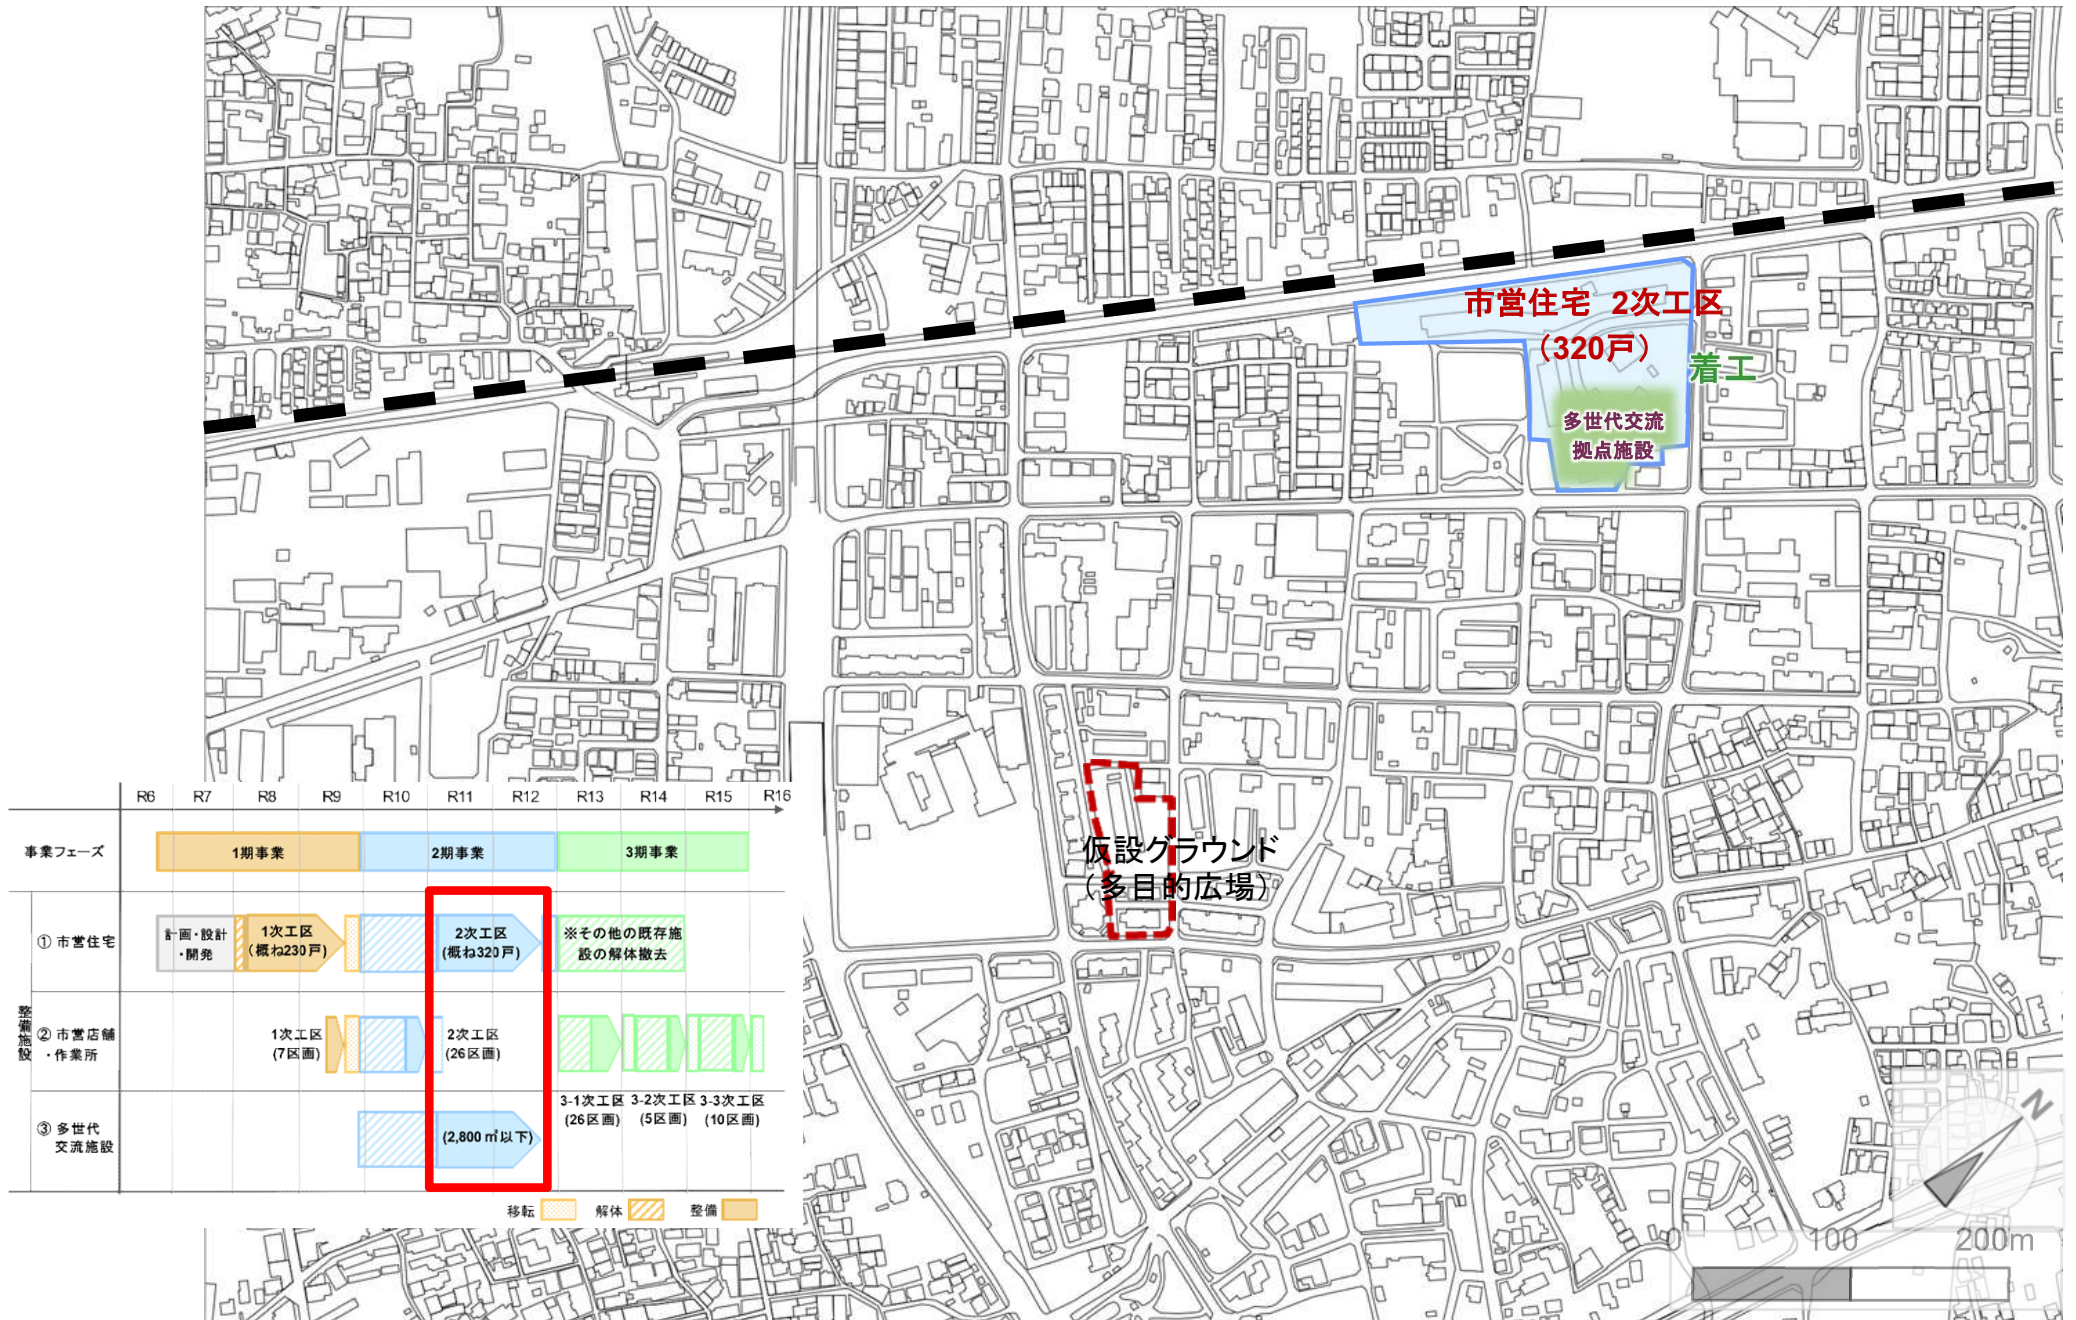


2期事業-5／市営住宅(2次工区)への移転【R12】

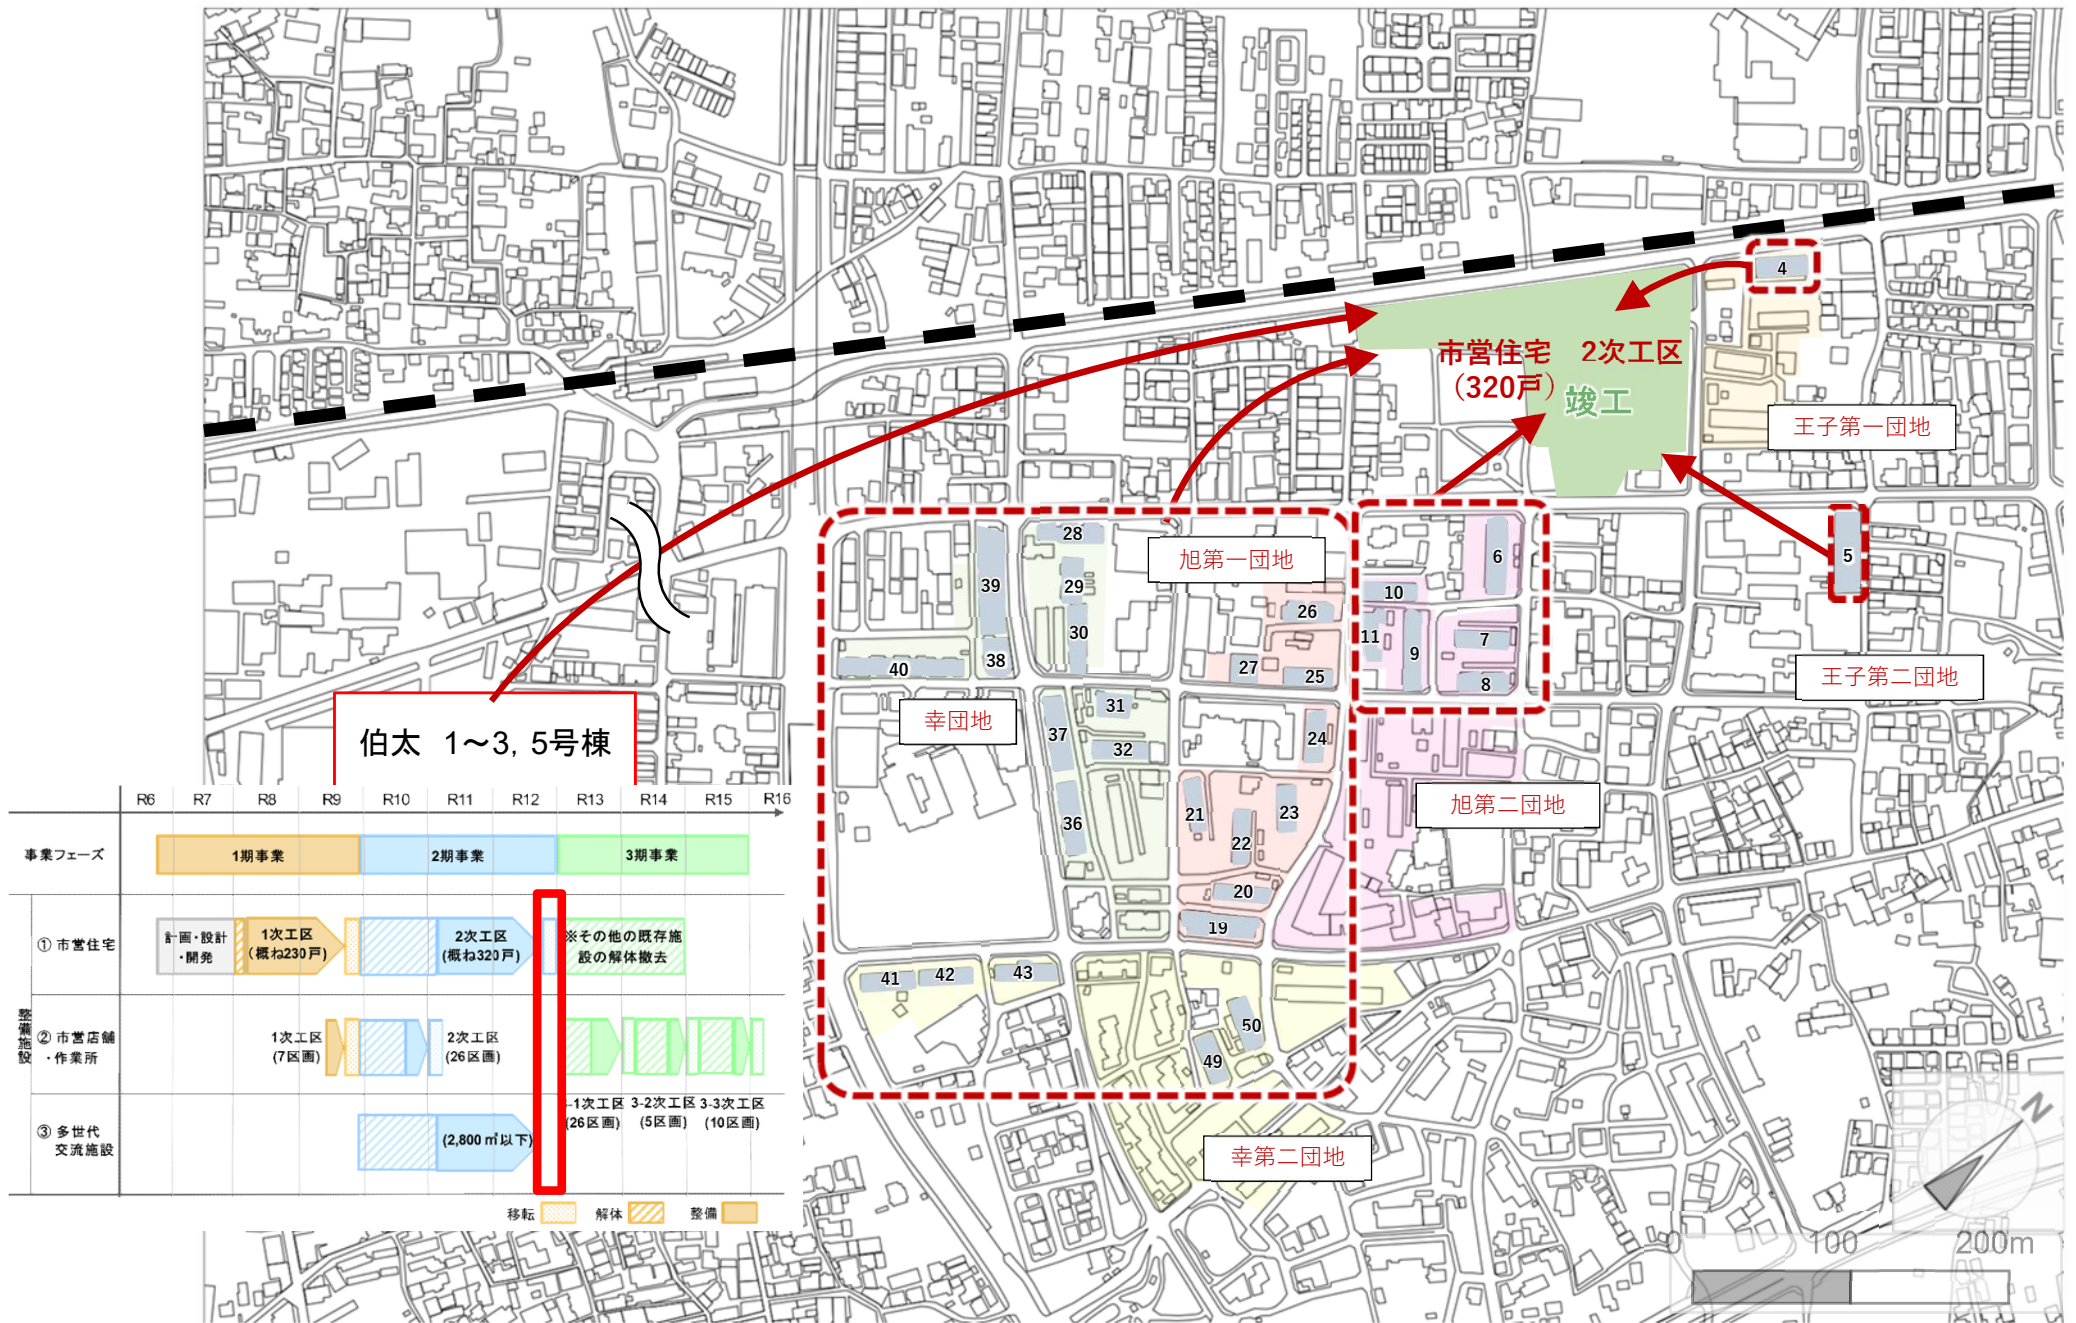


3期事業-1／既存施設の解体撤去【R13】

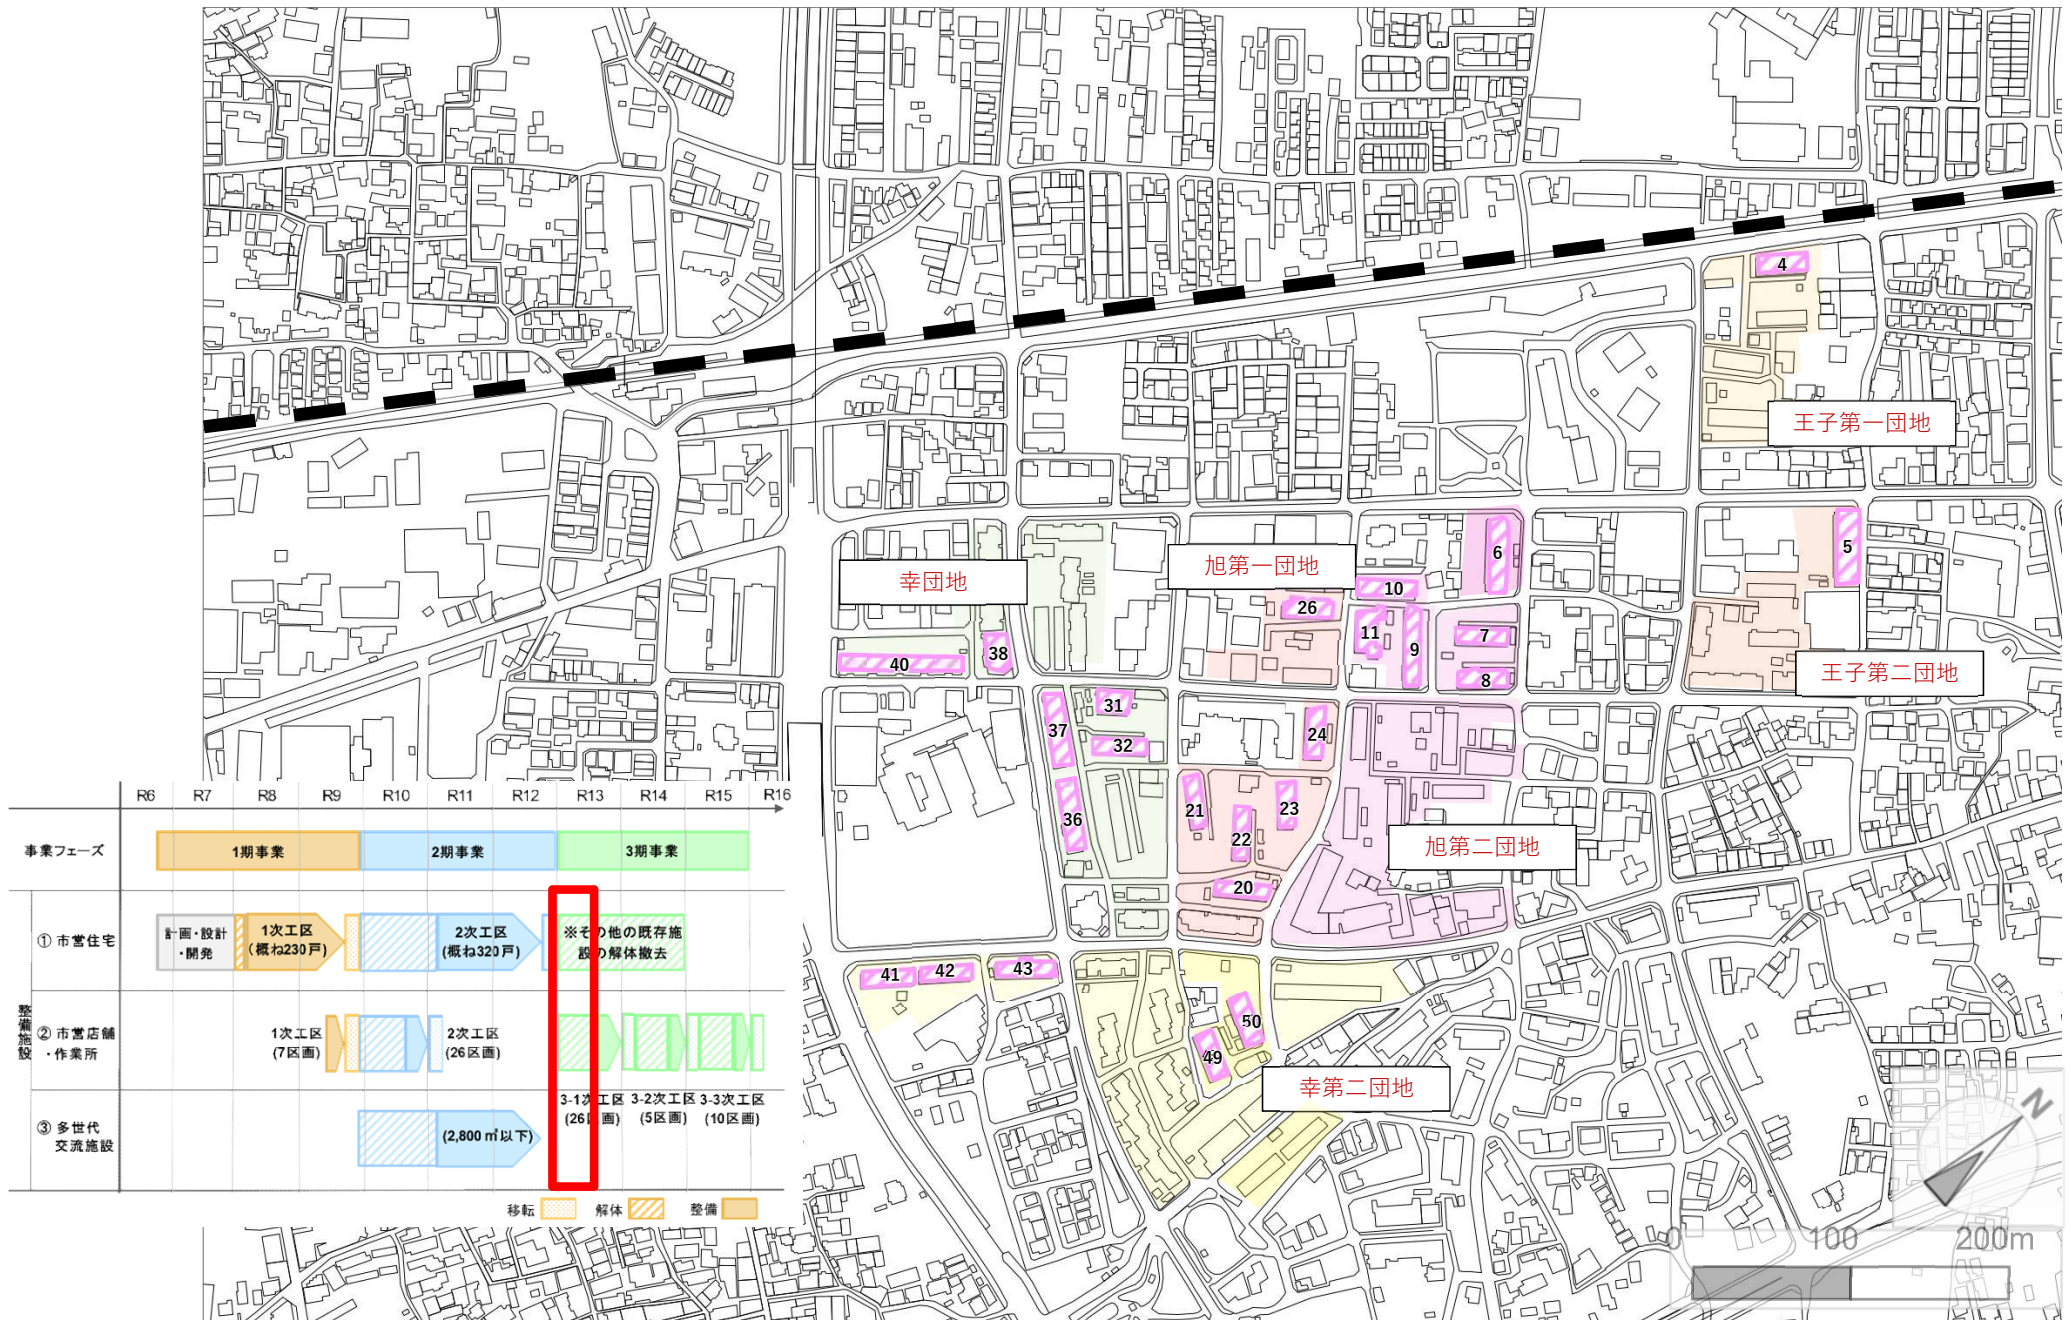


3期事業-2／市営店舗(3-1次工区)整備【R13】

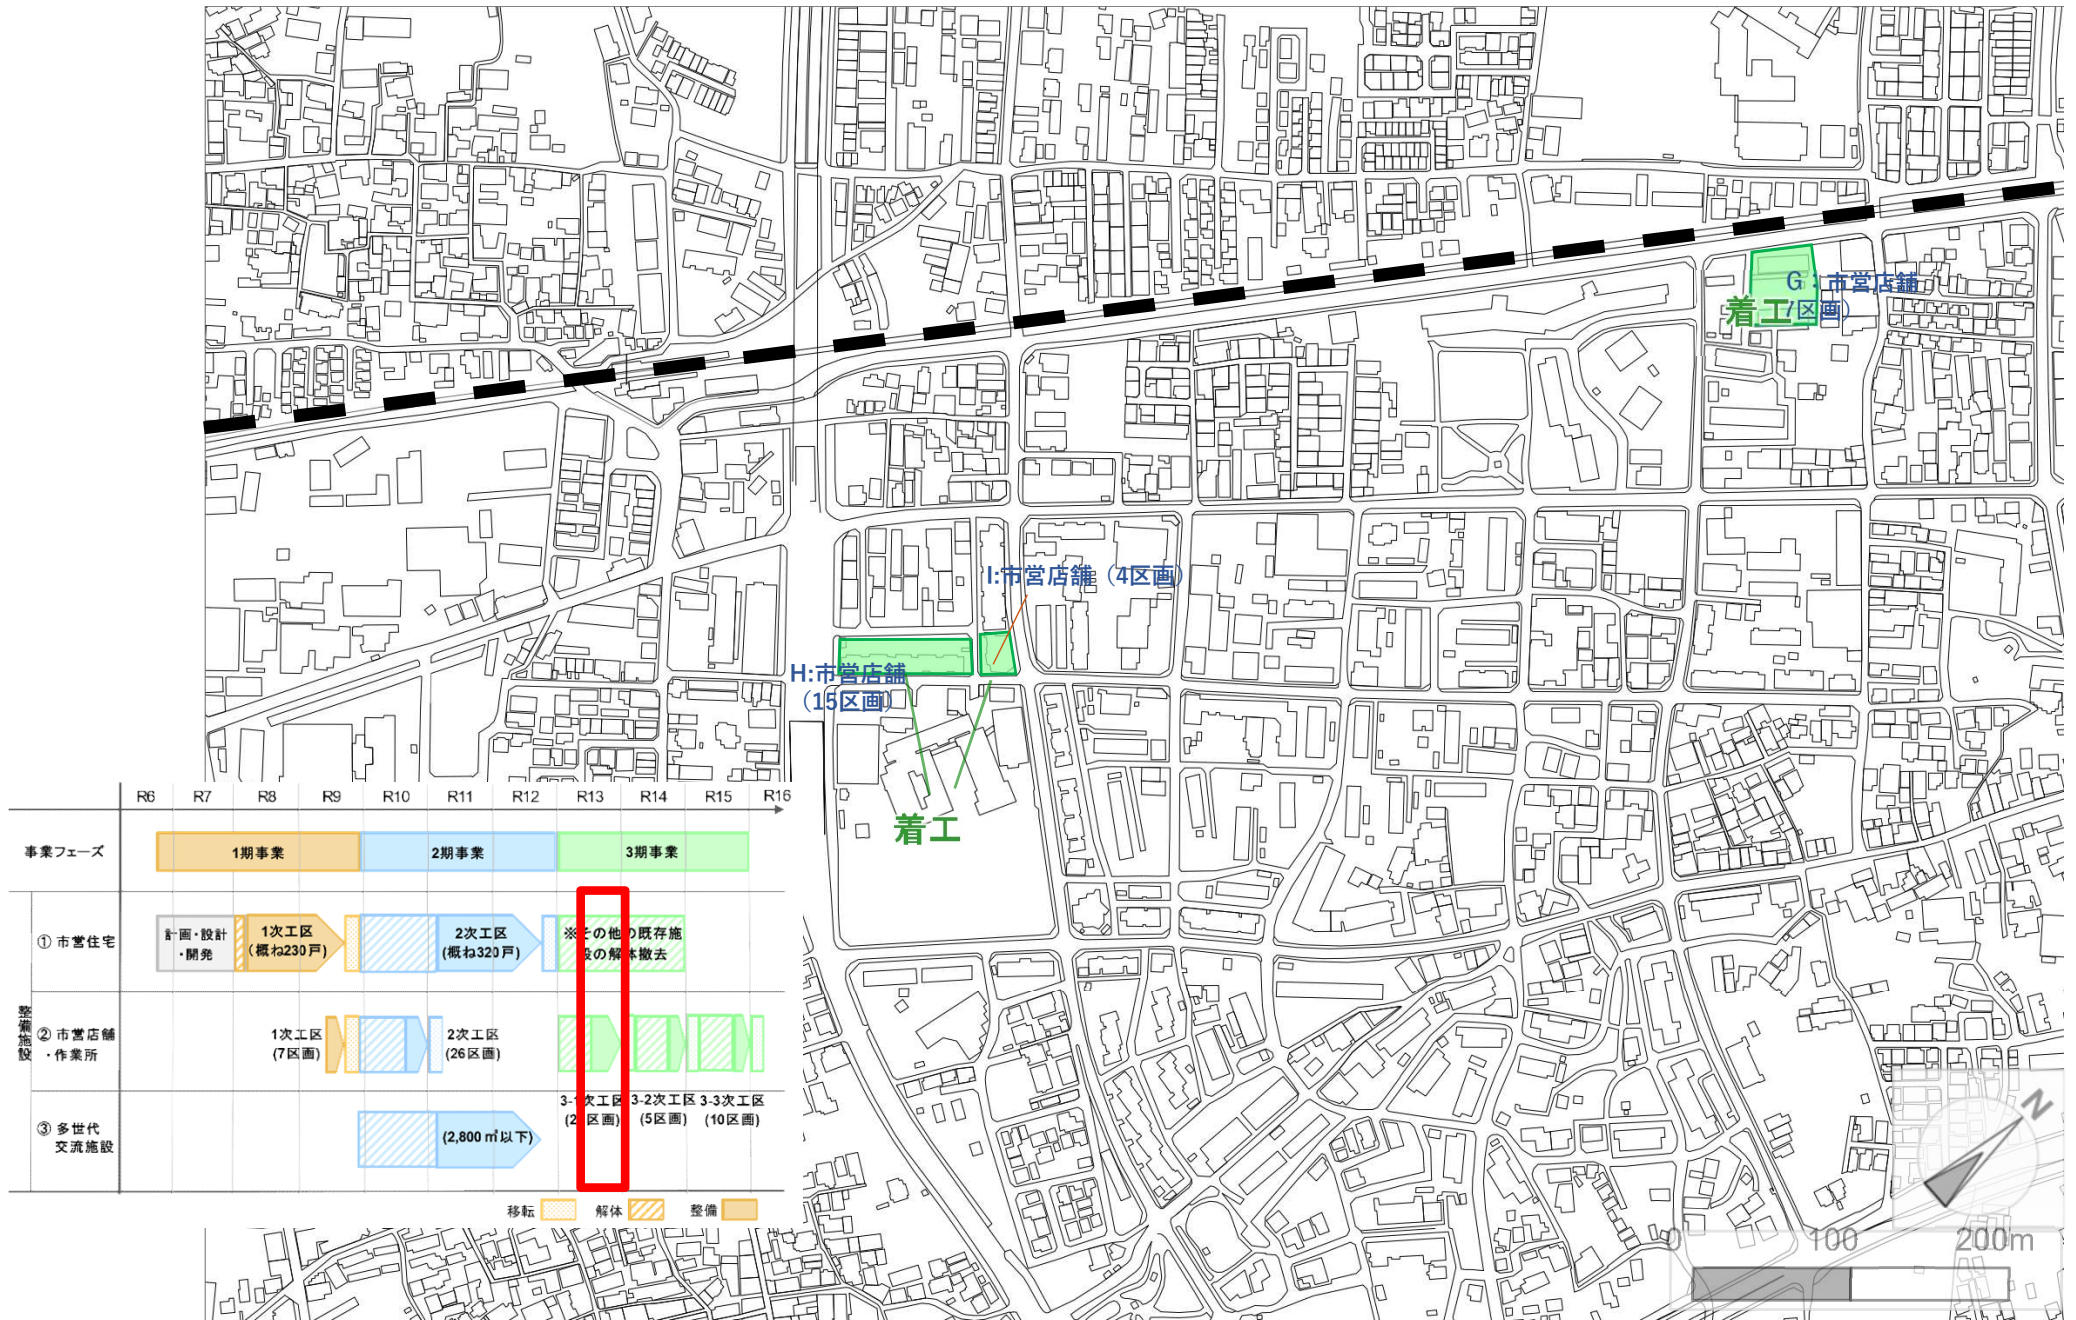


3期事業-3／市営店舗(3-1次工区)の移転【R14】

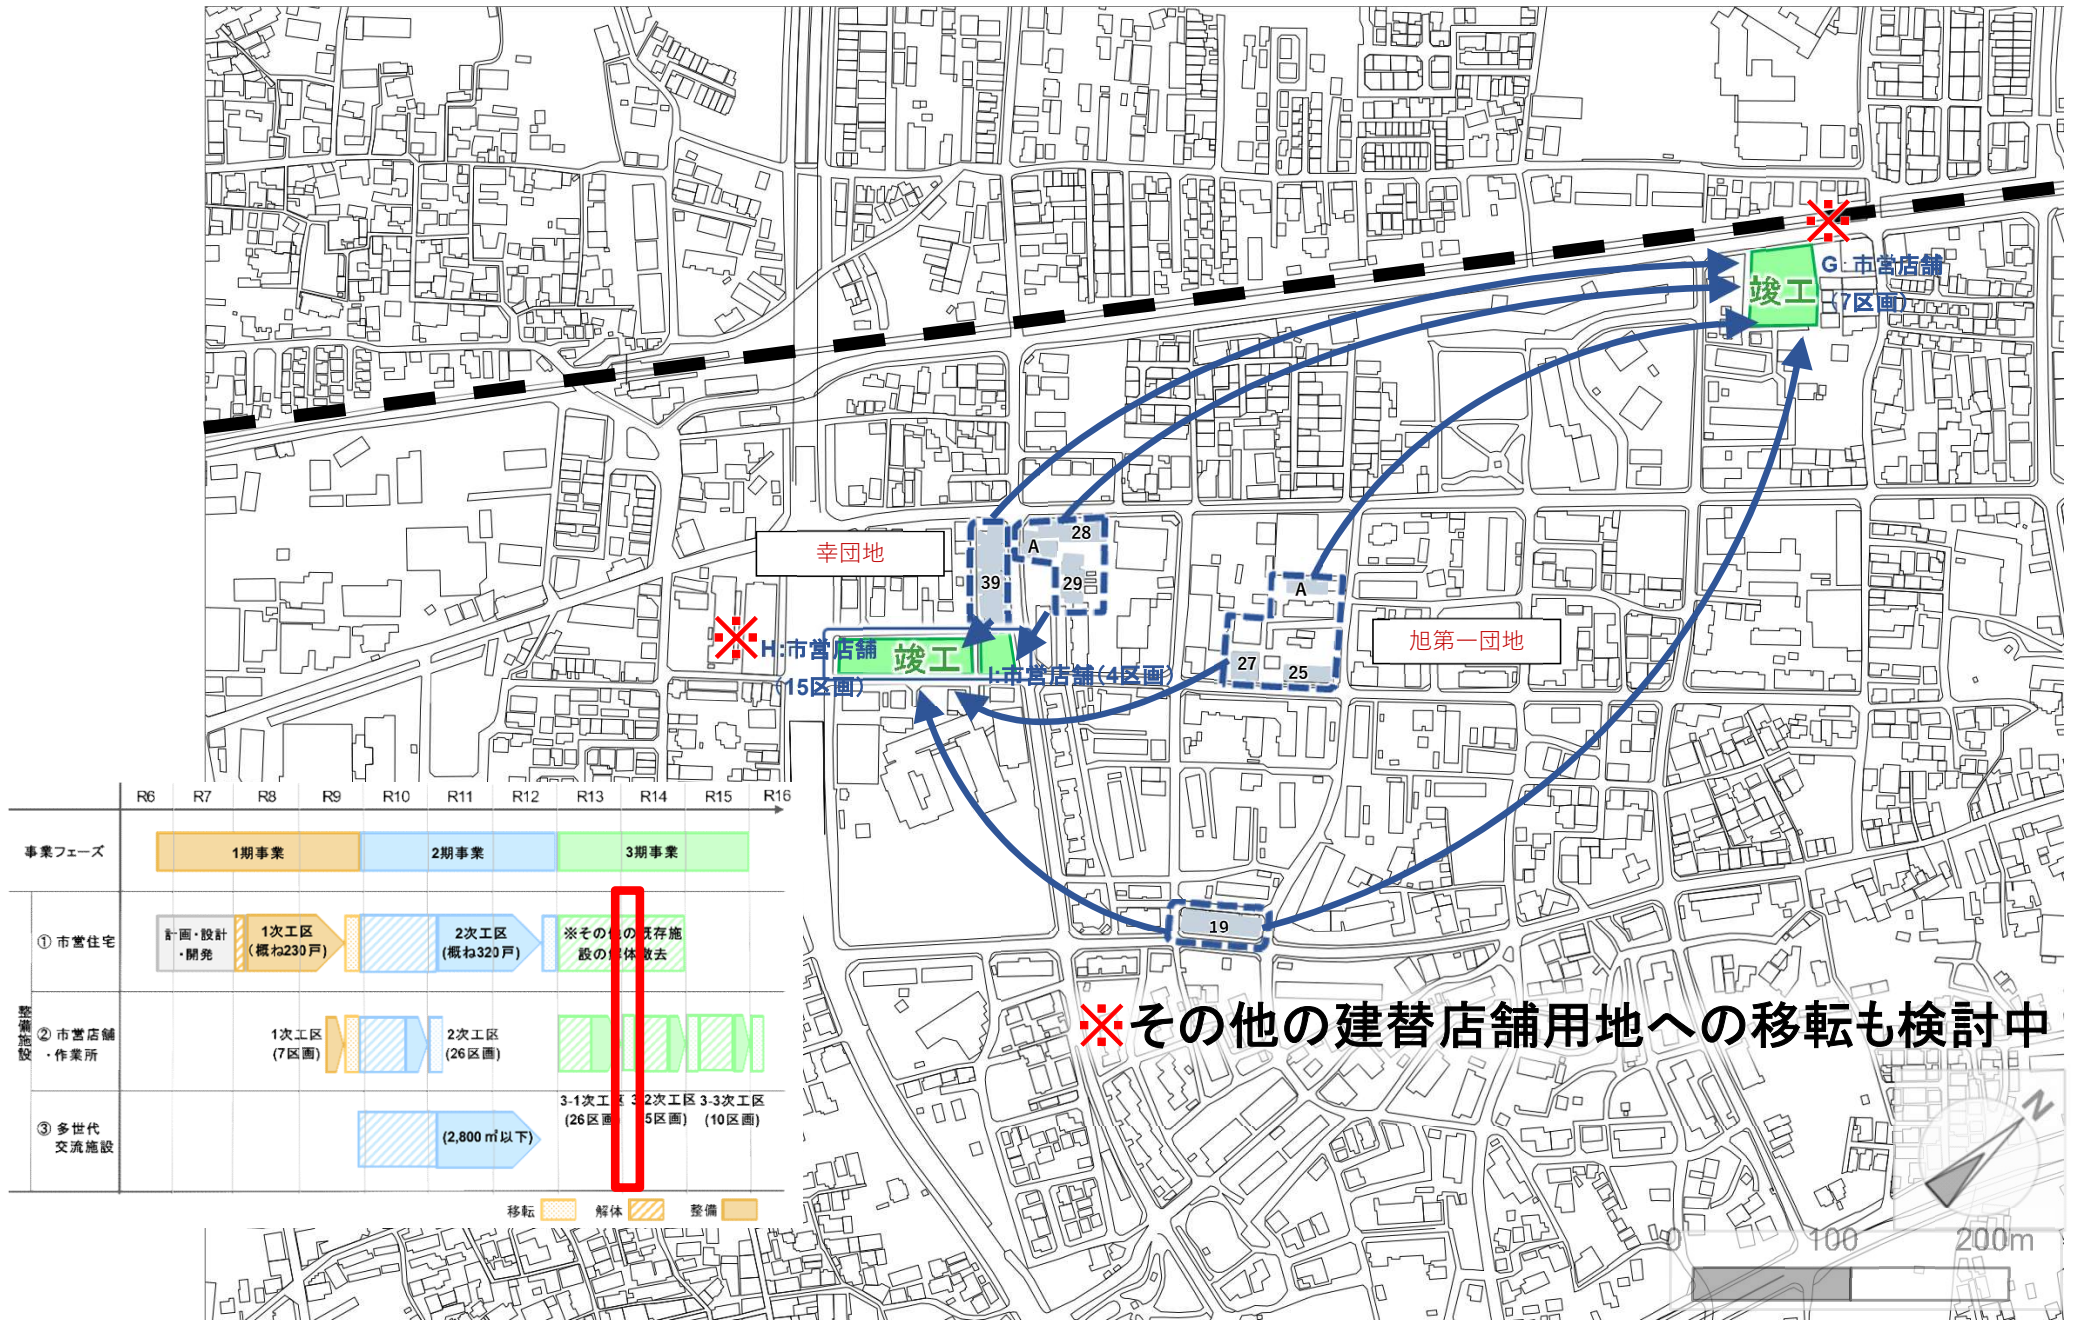


3期事業-4／既存施設の解体撤去【R14】

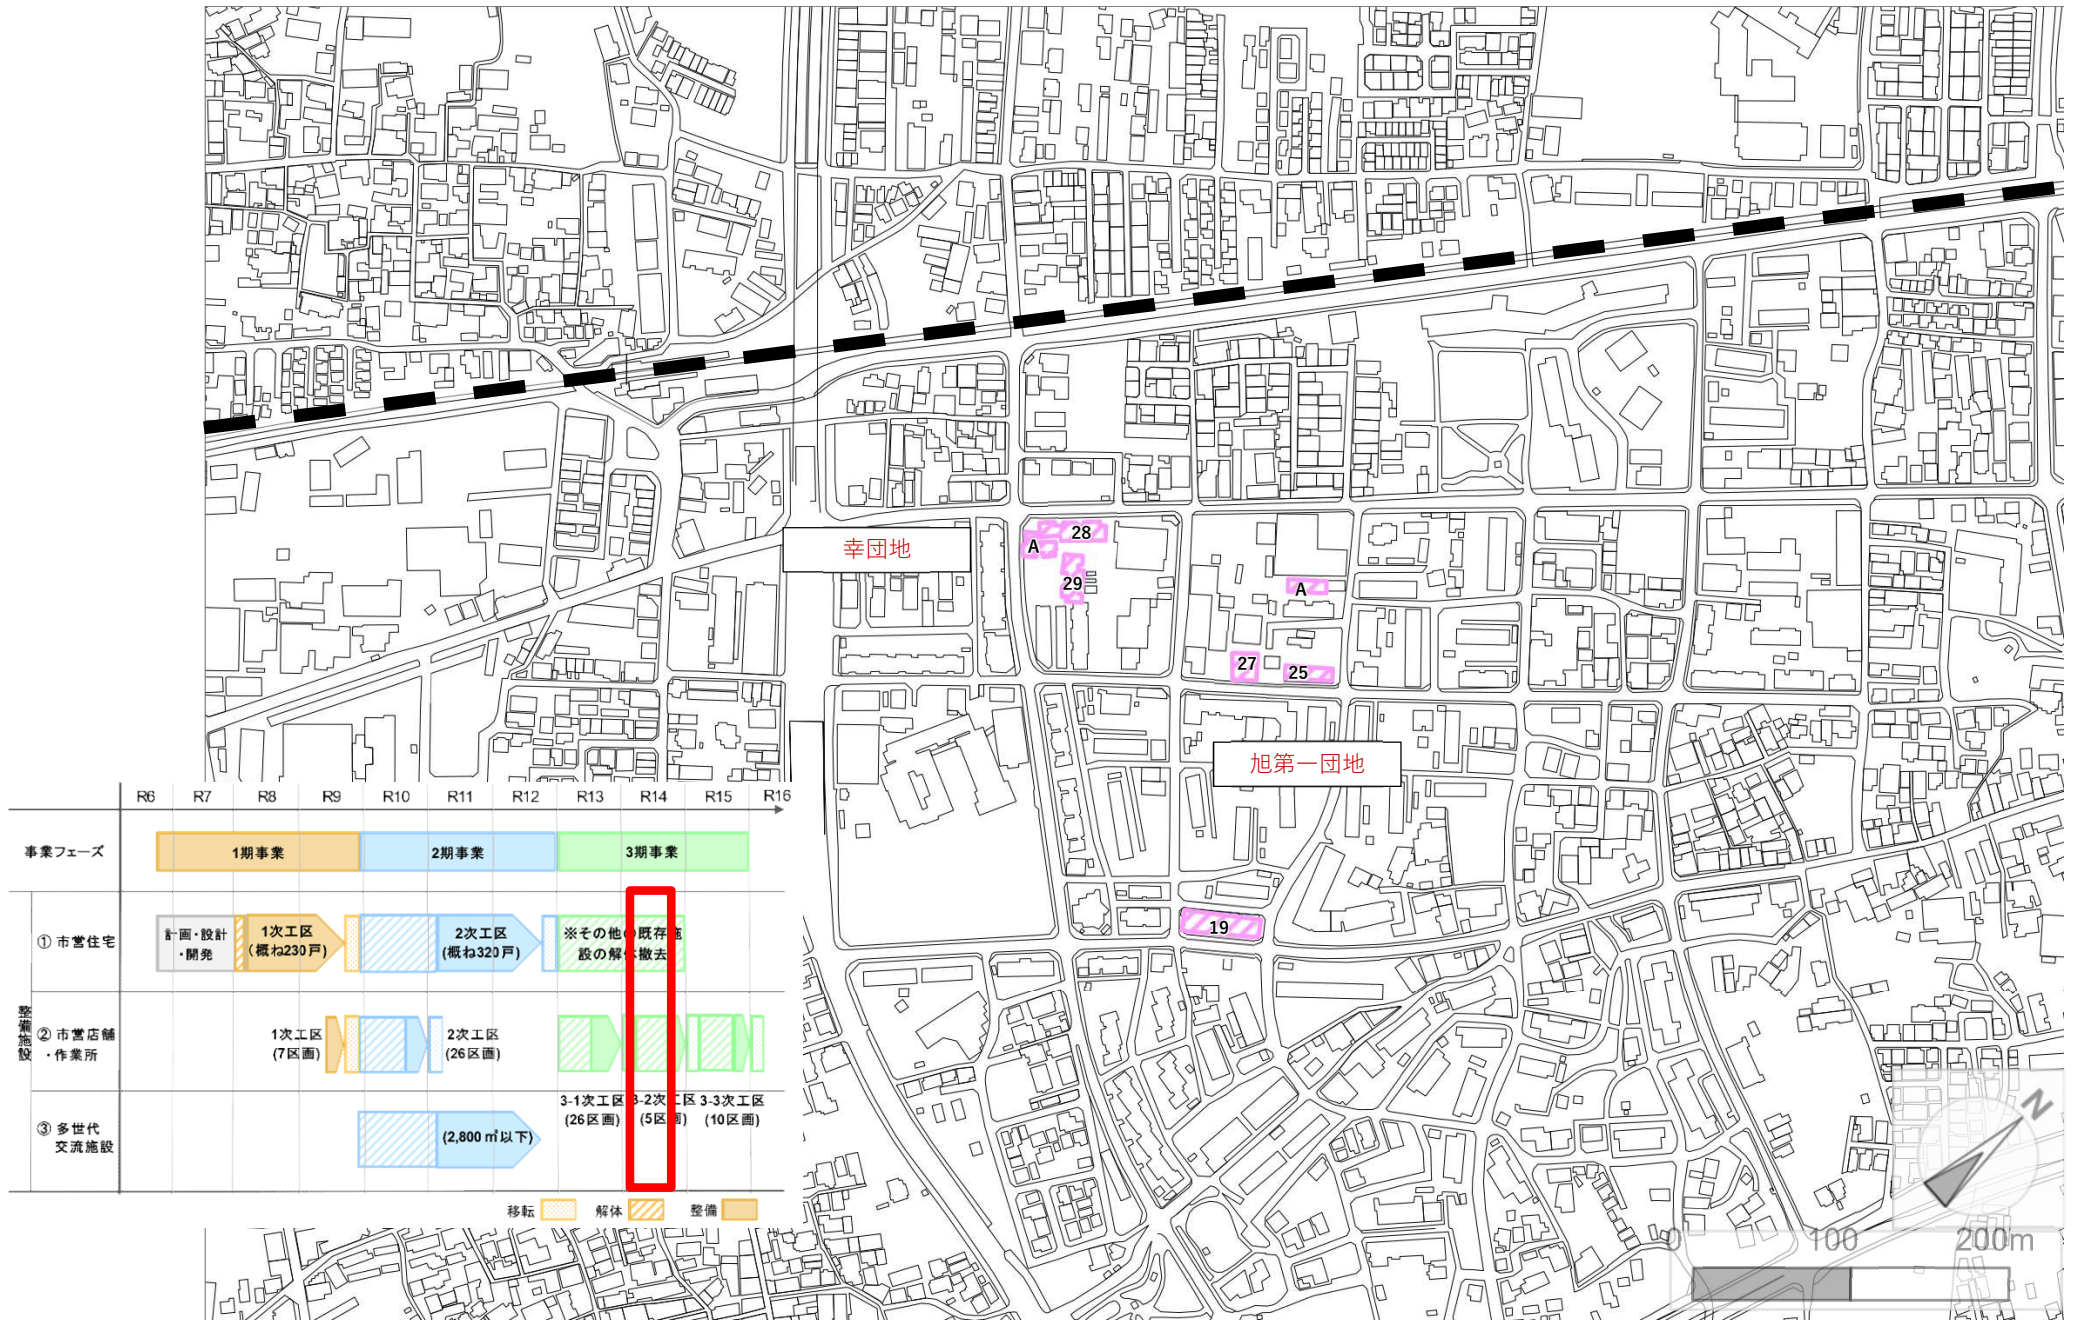


3期事業-5／市営店舗(3-2次工区)の整備【R14】

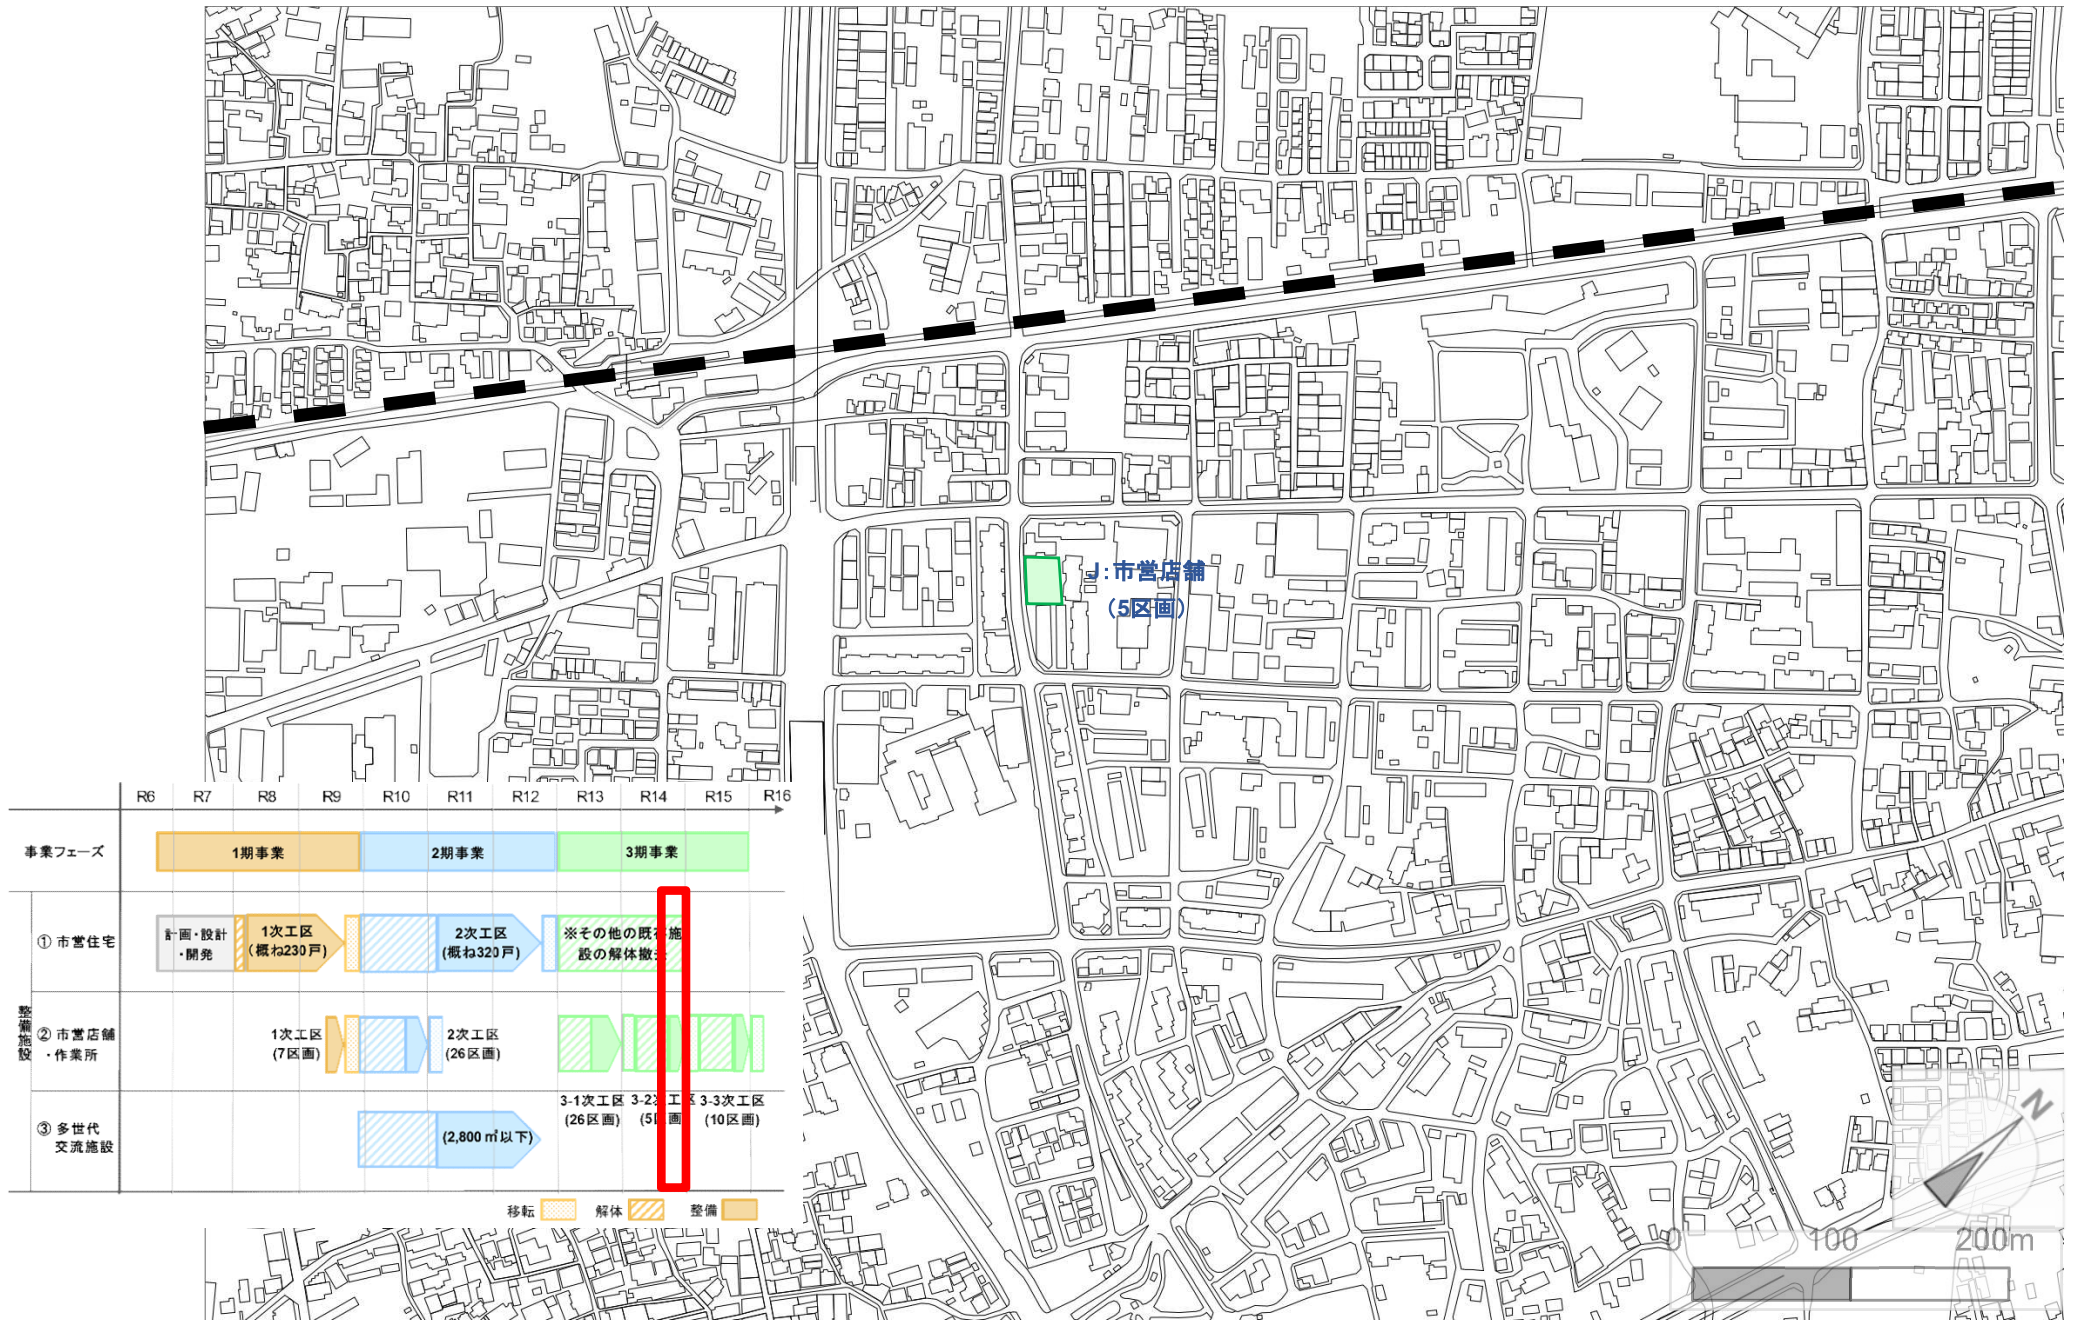


3期事業-6／市営店舗(3-2次工区)への移転【R15】

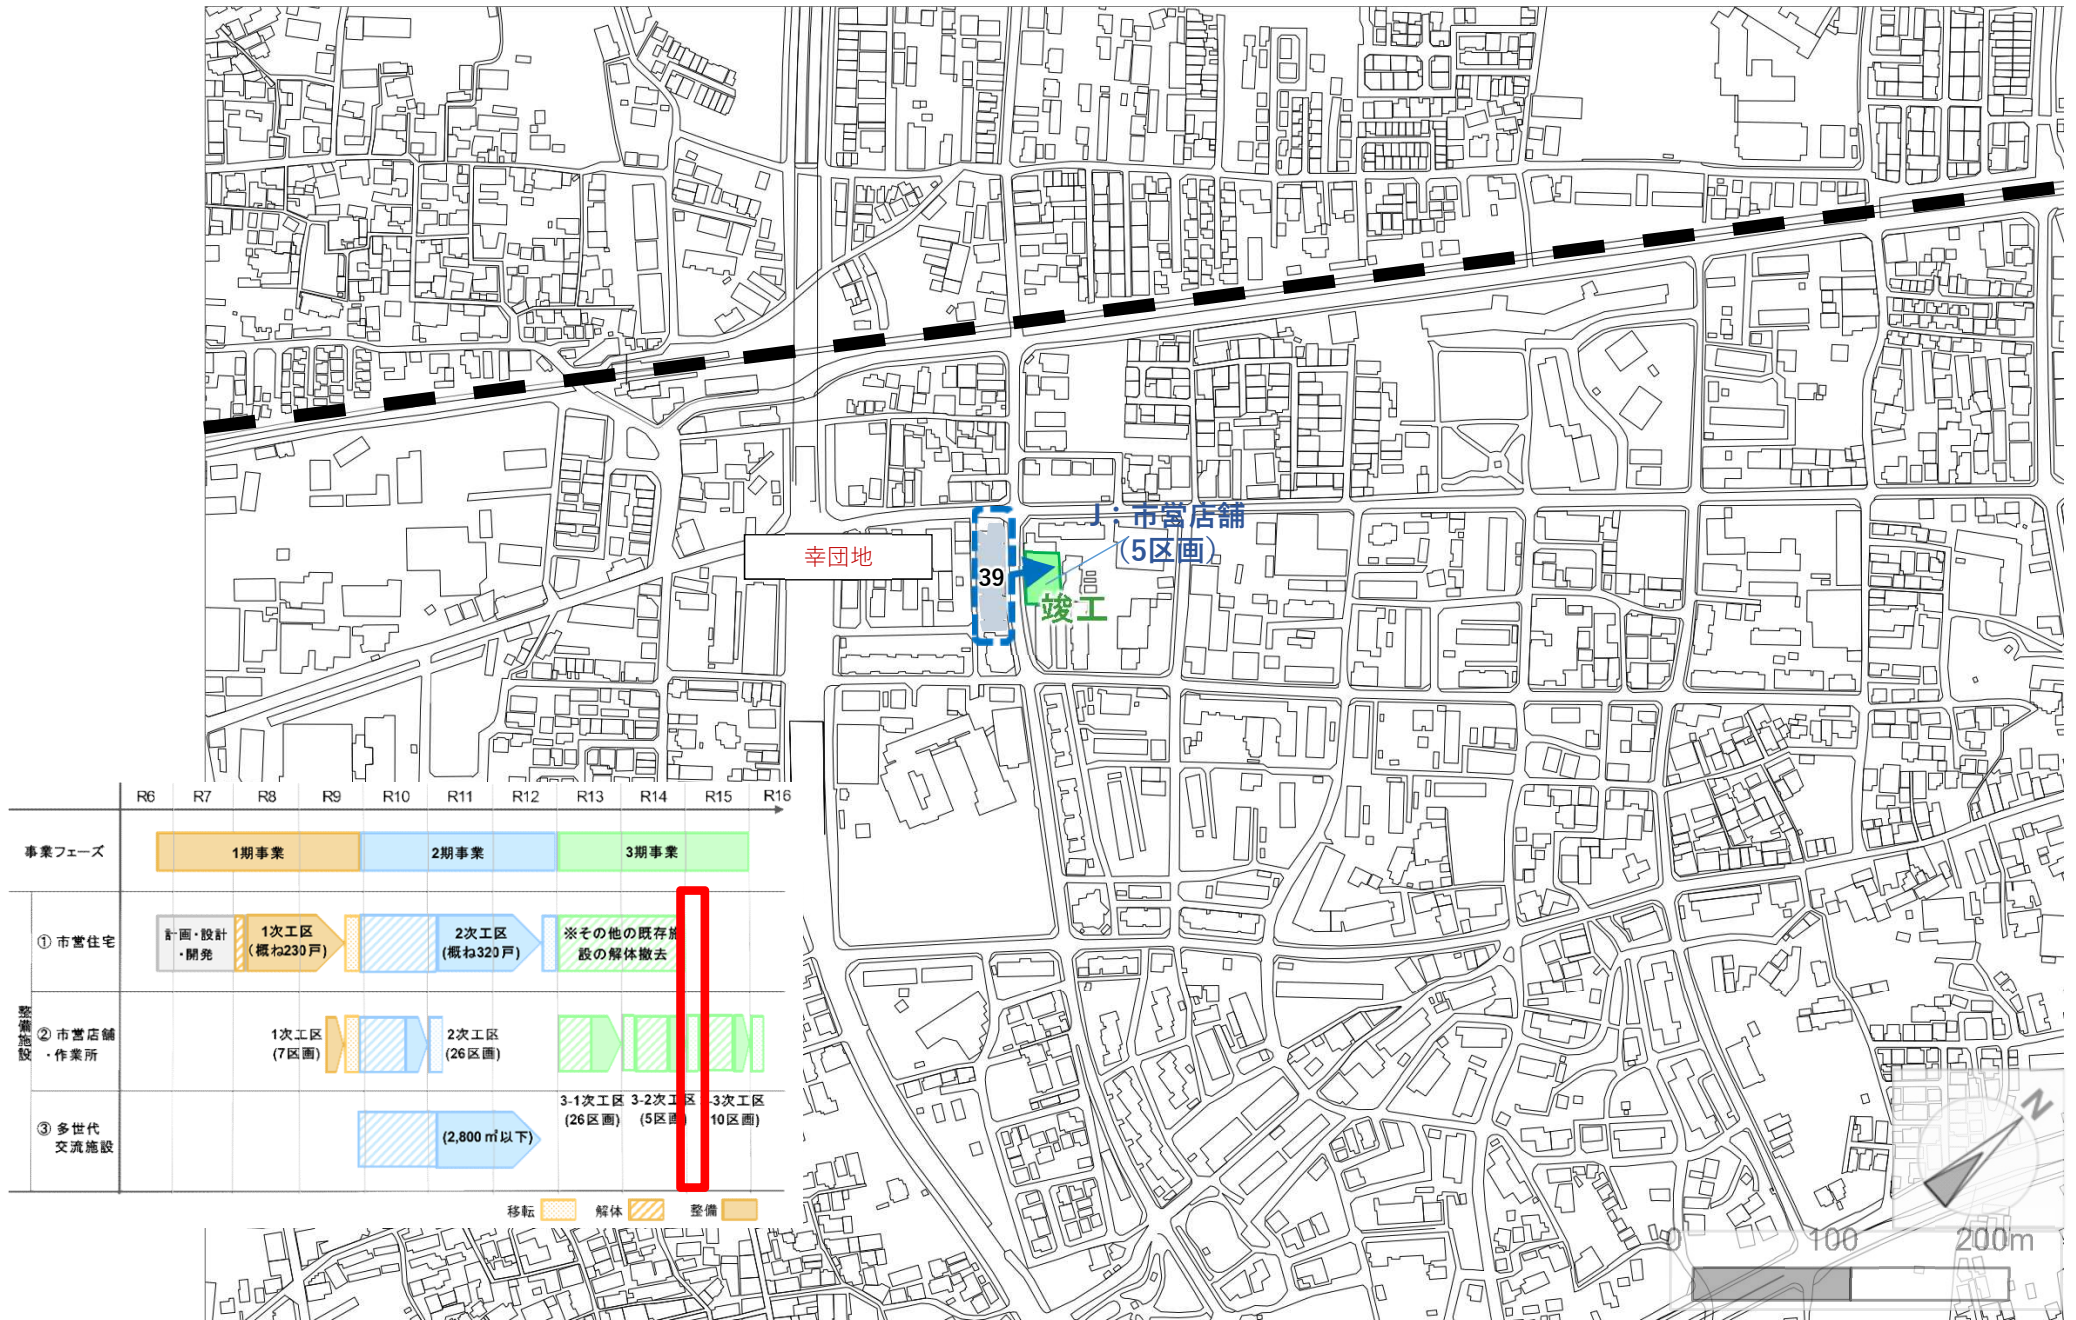

3期事業-7／既存施設の解体撤去【R15】

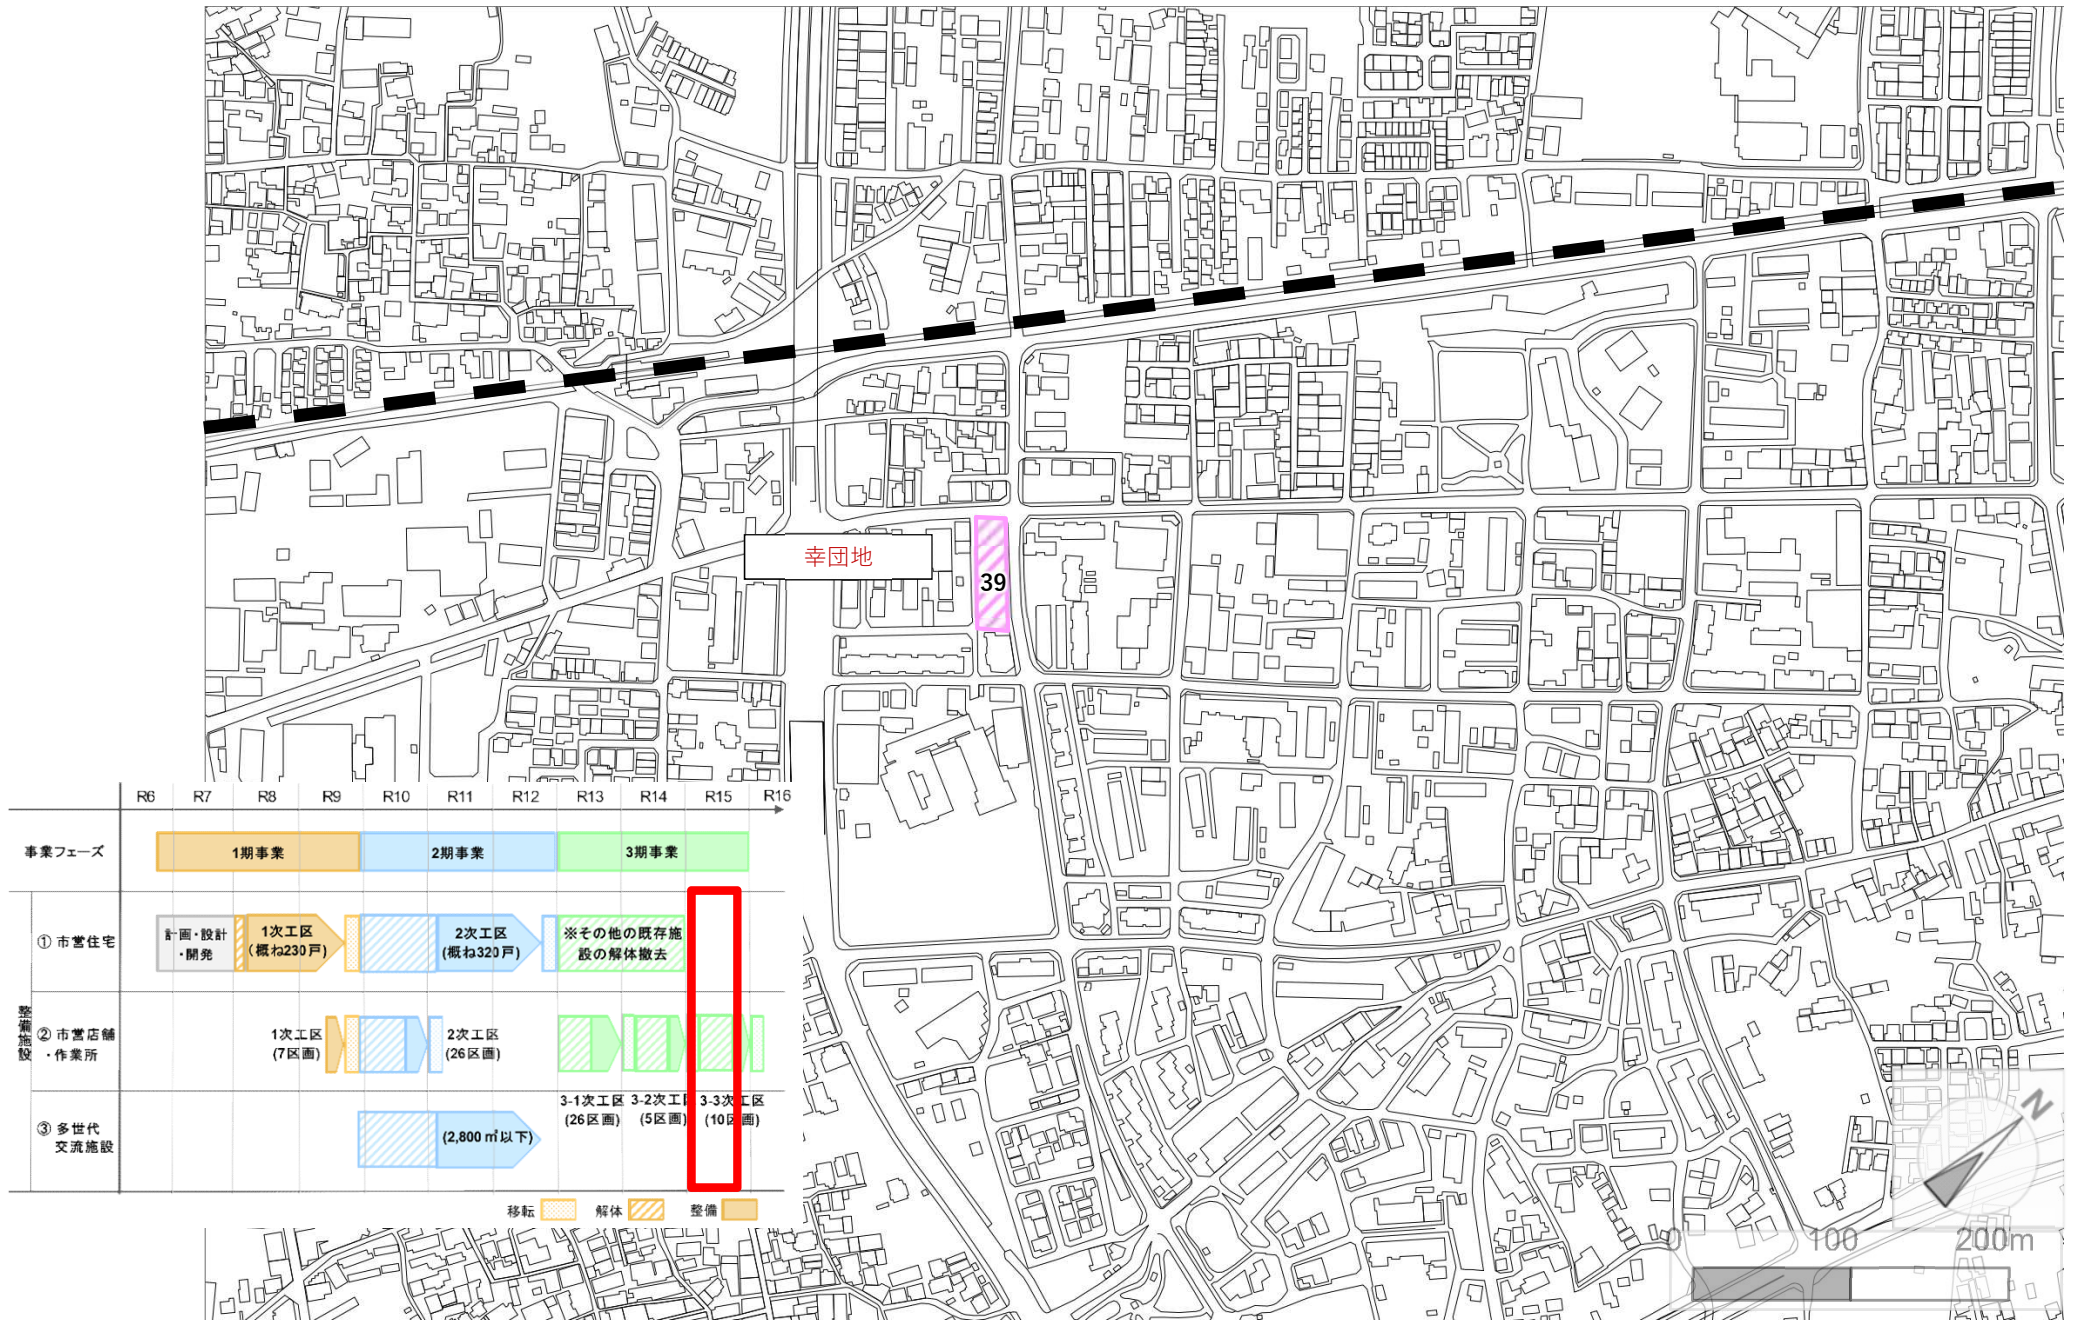

3期事業-8／市営店舗(3-3次工区)の整備【R15】

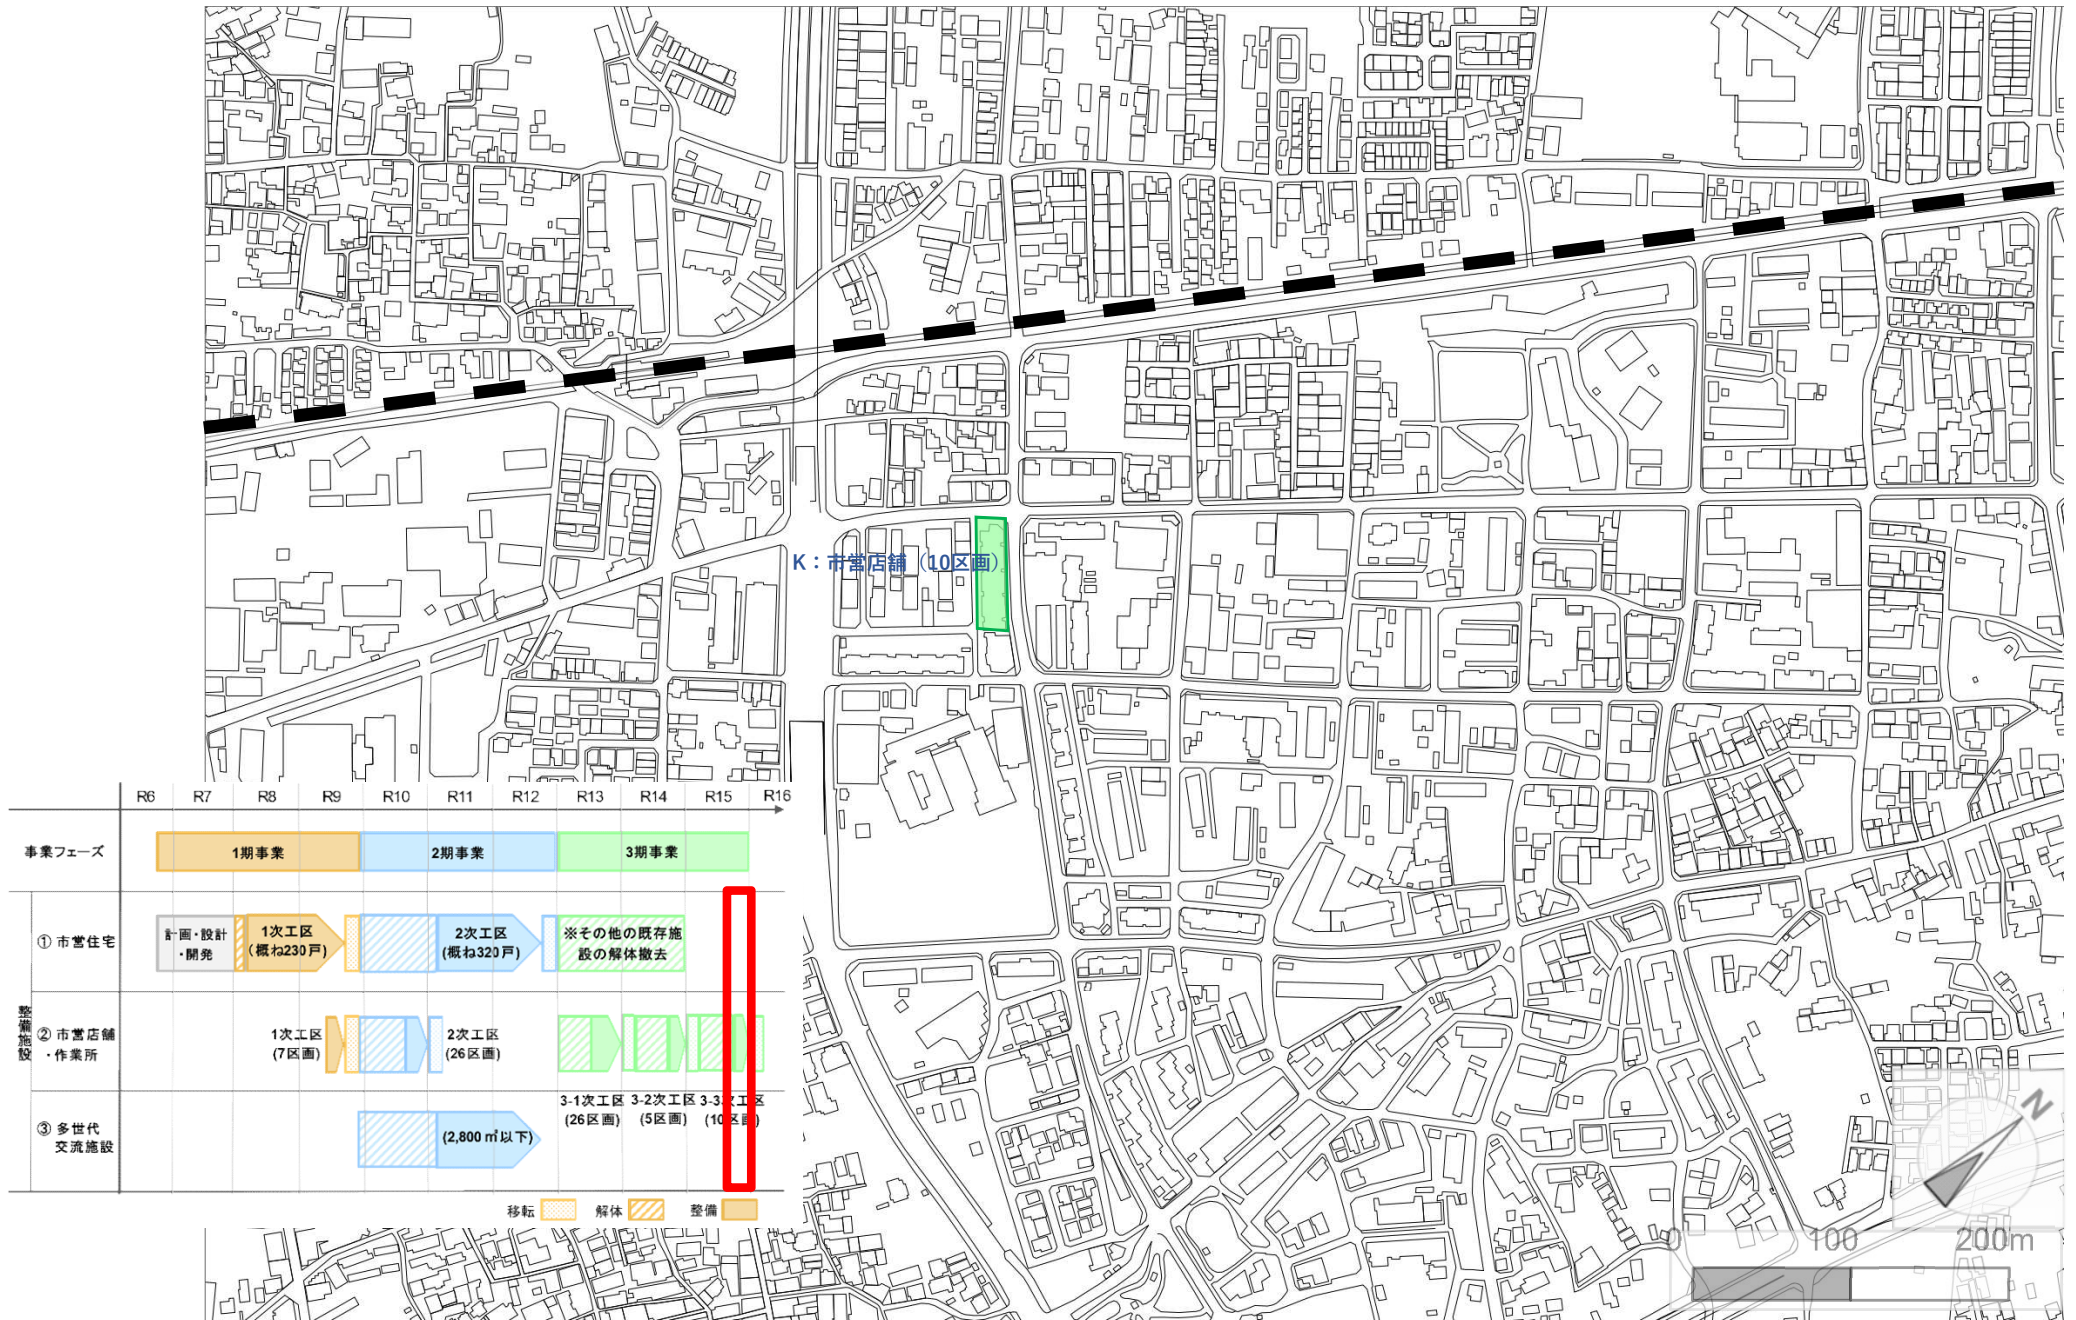

3期事業-9／市営店舗(3-3次工区)への移転【R15】

