


別添資料 8 建替店舗用地(D)及び(H・I)における道路整備計画の概要

1. 建替店舗用地(H・I)

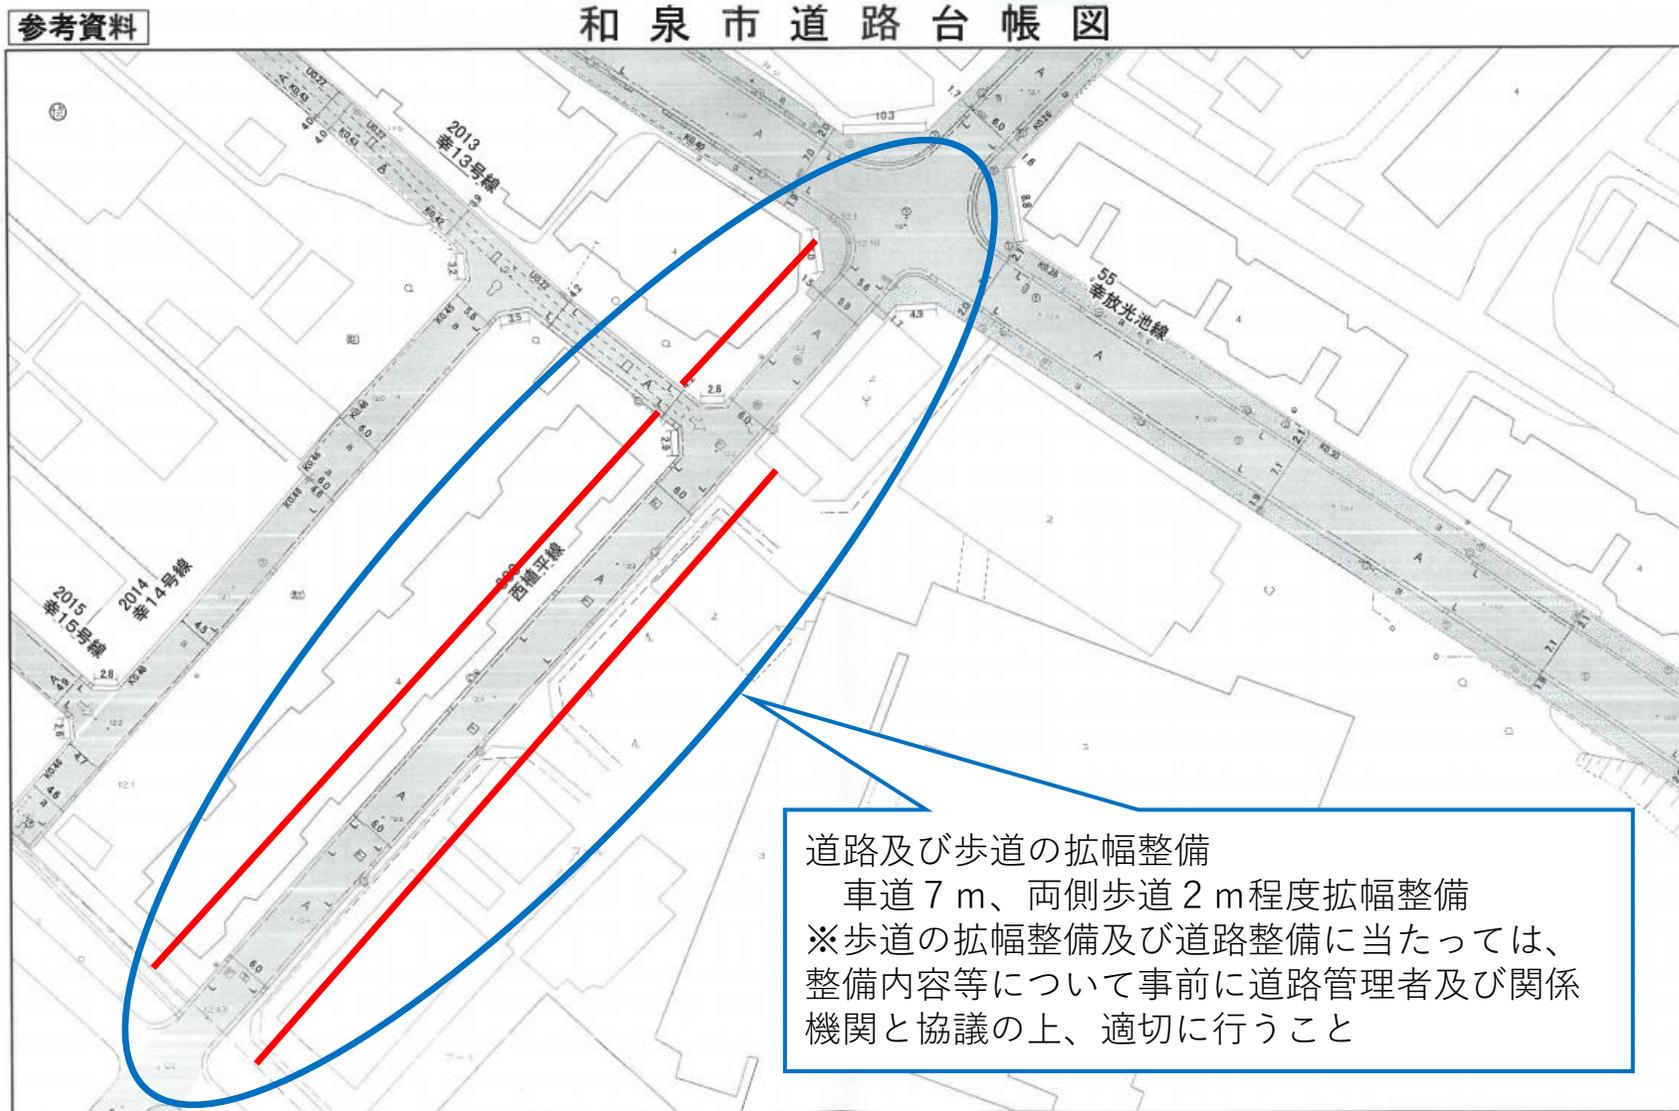


この図面は境界等を確定するものではありません。

公用

1:500
0 2.5 5 10 15 20 m



2. 建替店舗用地 (D)

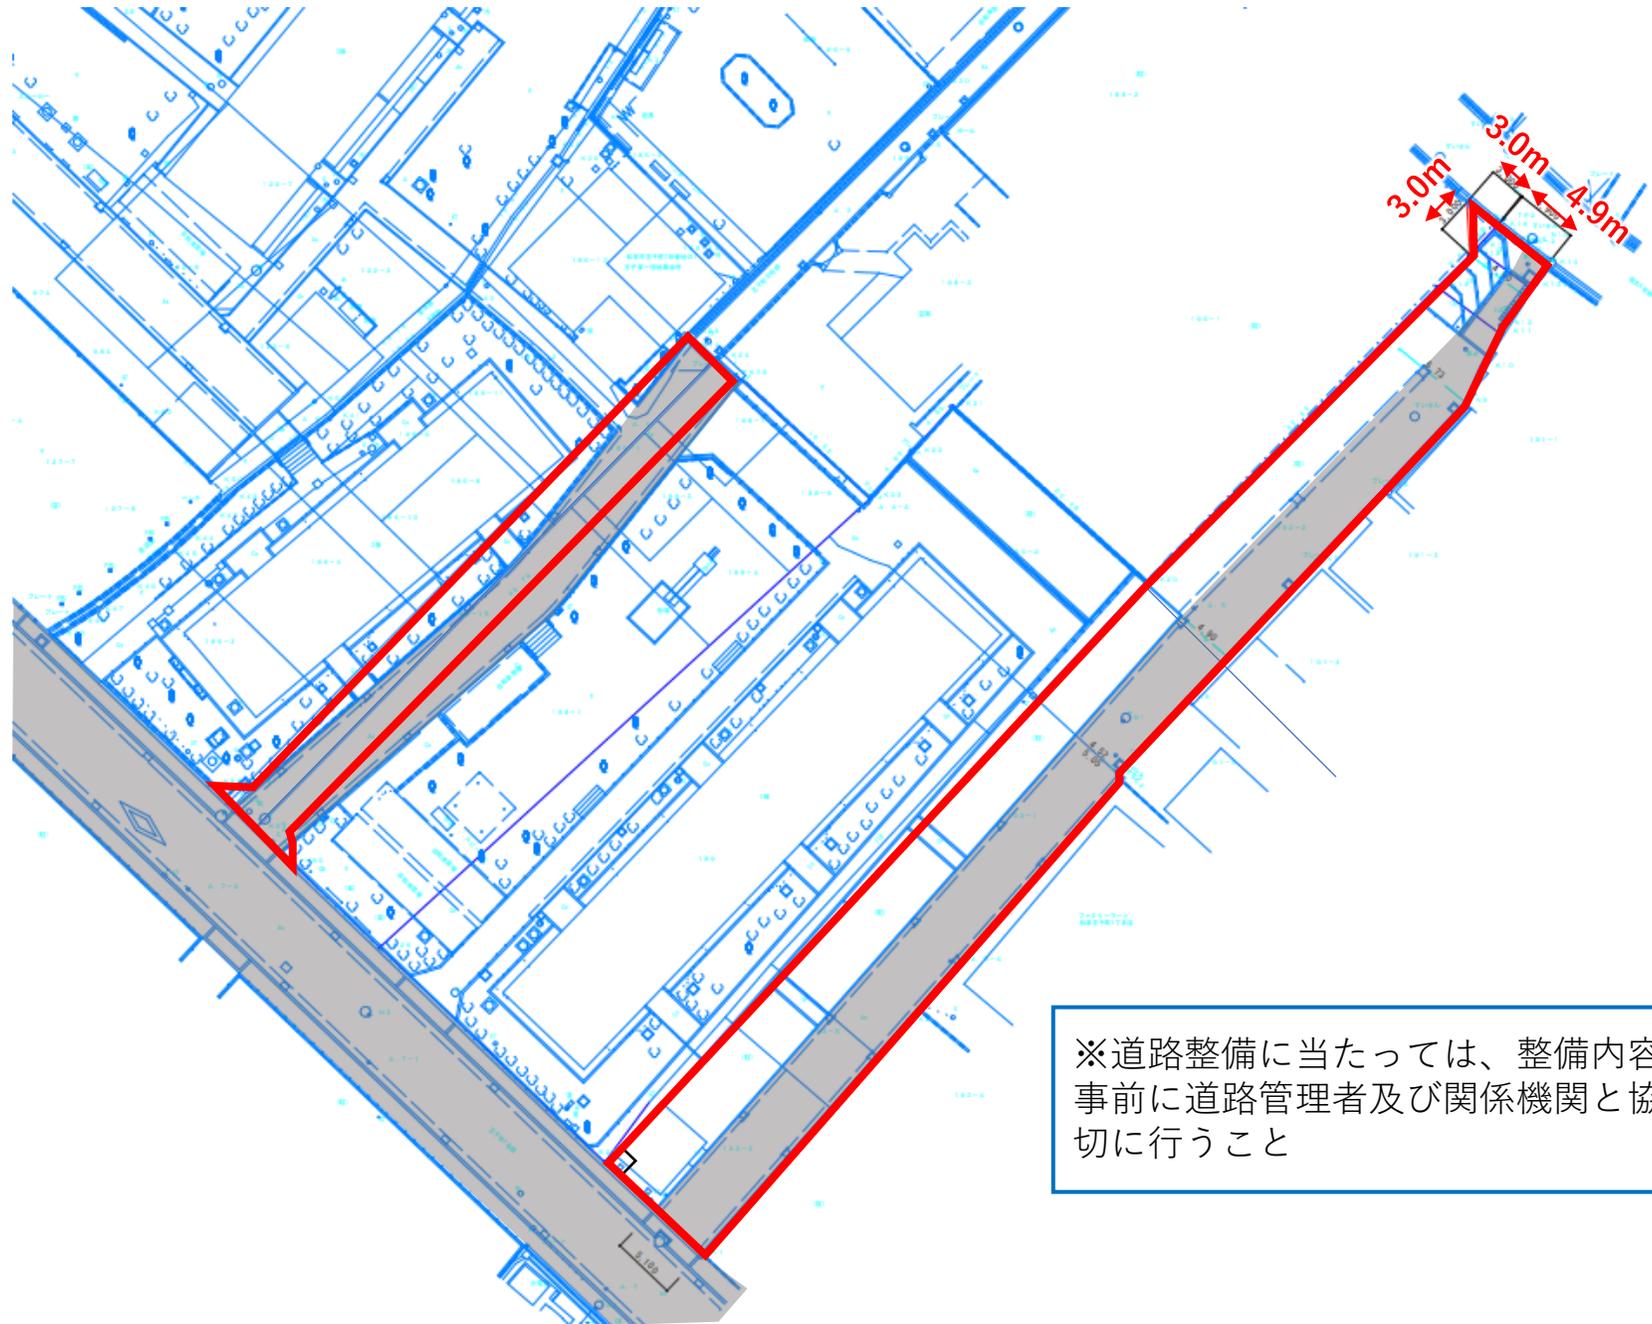

※道路整備に当たっては、整備内容等について事前に道路管理者及び関係機関と協議の上、適切に行うこと