

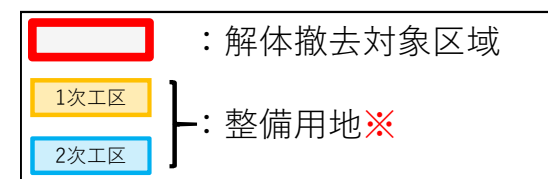




整備用地 建替住宅用地及び多世代交流施設用地【和泉第一団地、旭公園】

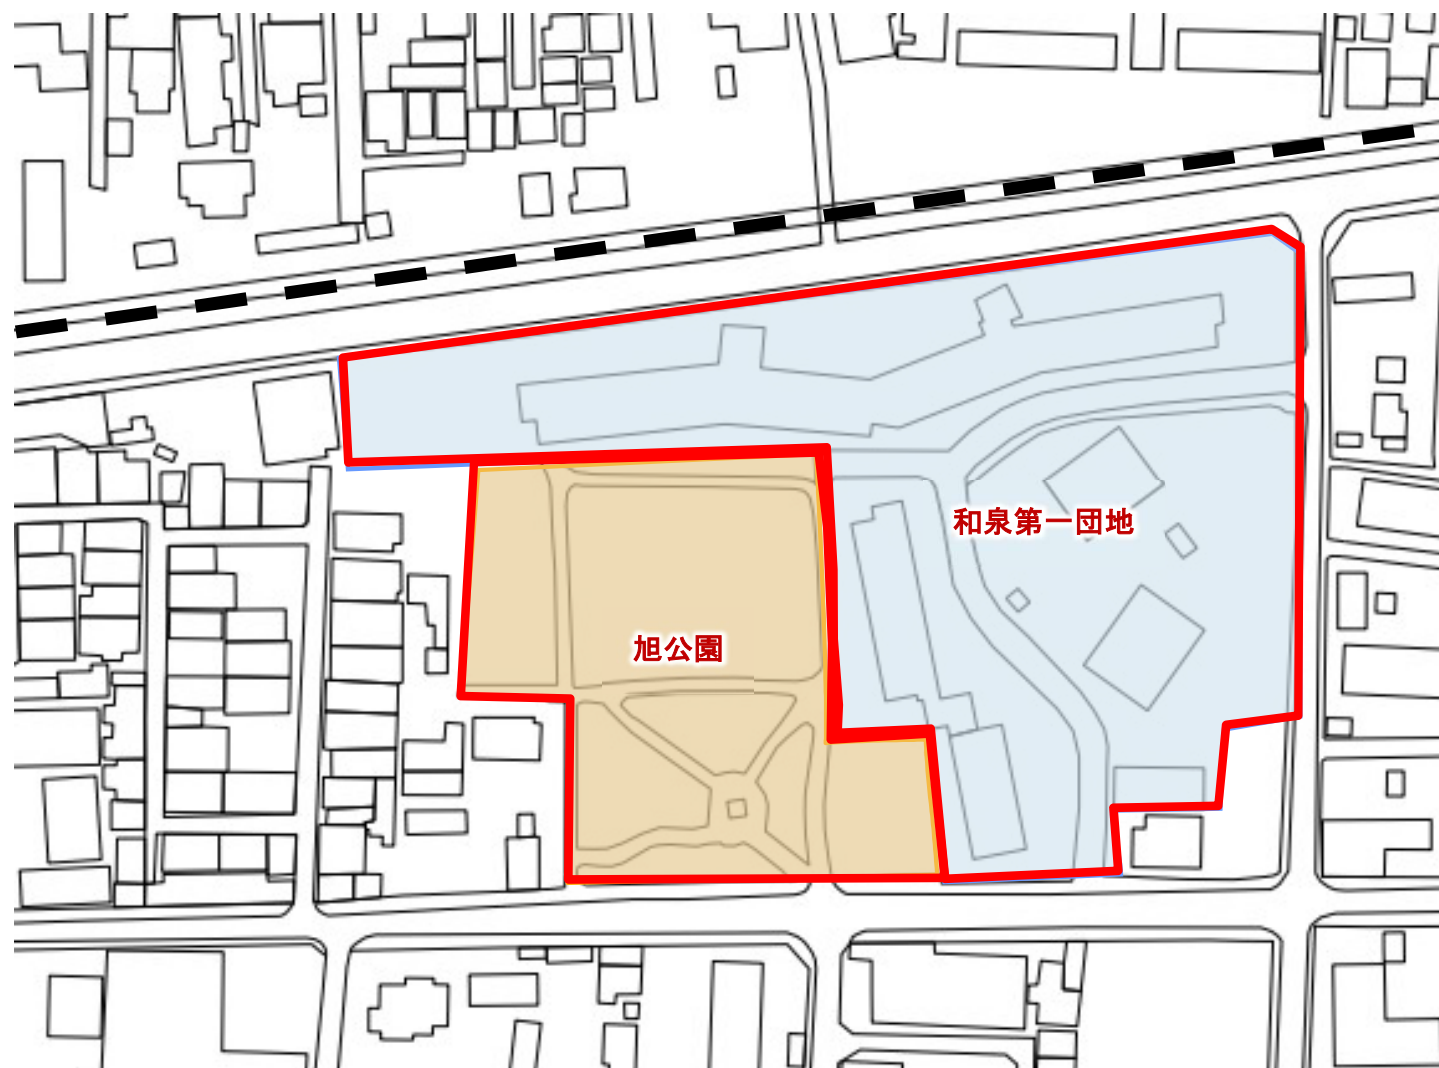


※：工区の境界は提案による

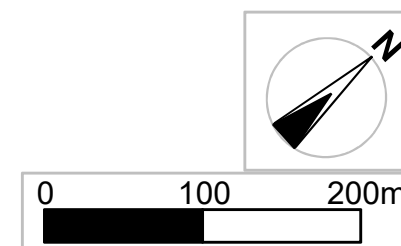

整備用地 建替店舗用地(B,D,C)及び多世代交流施設用地(駐車場)【王子第一団地】

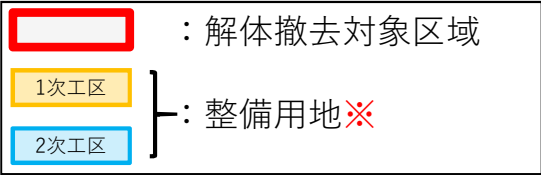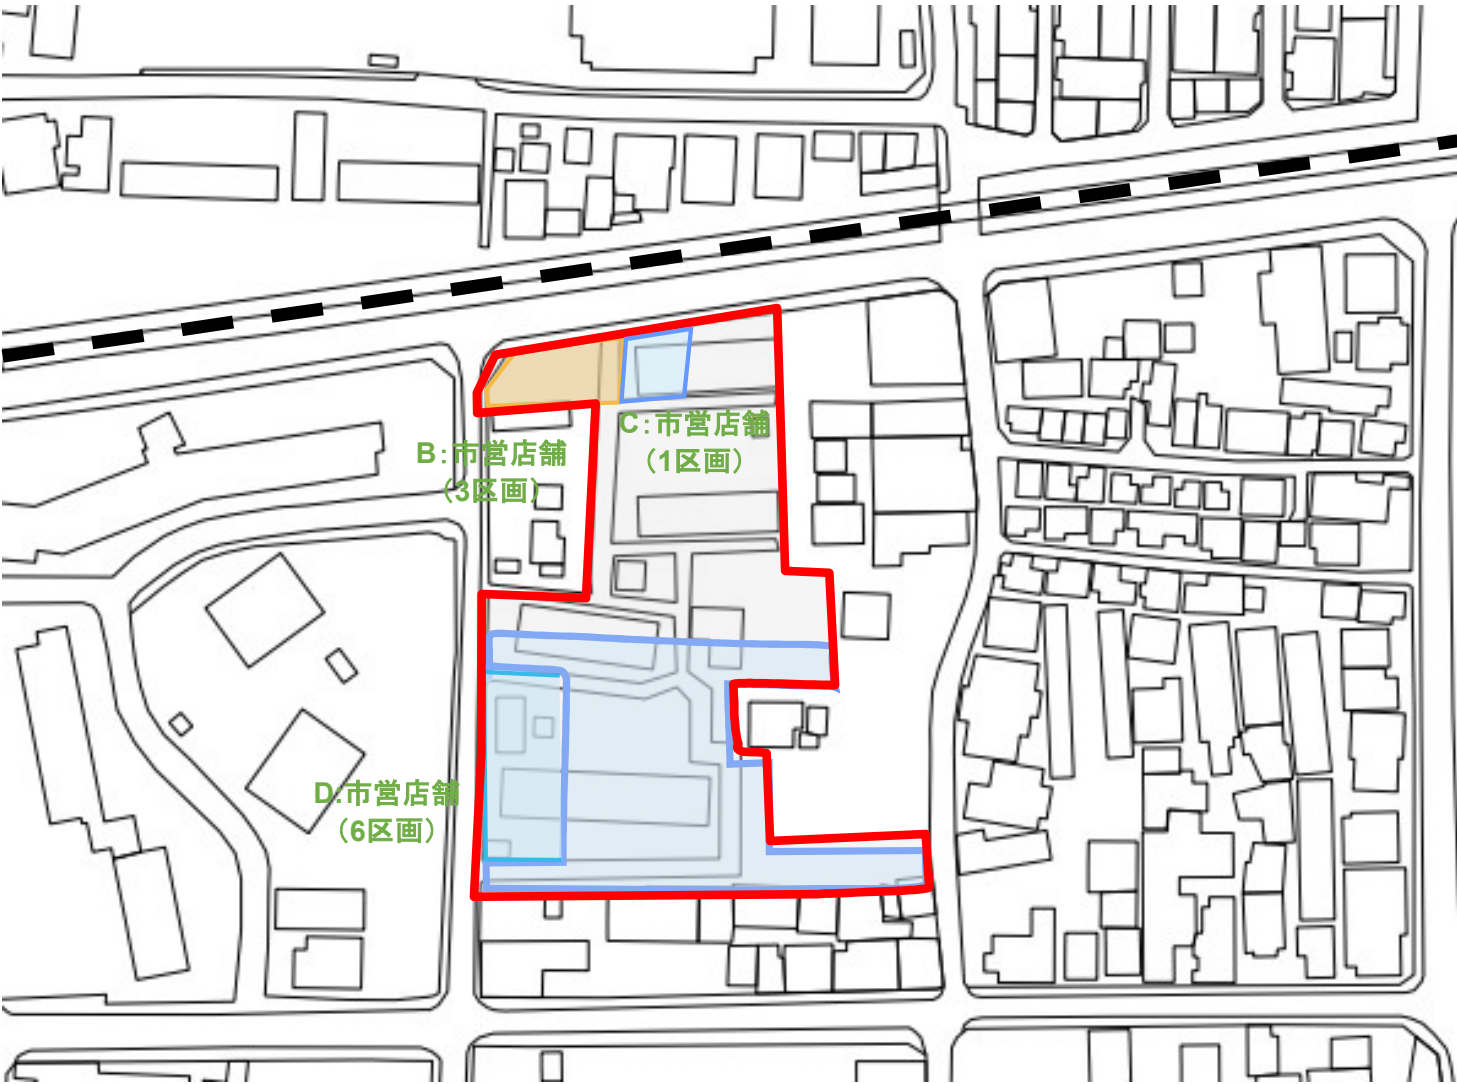

※: 工区の境界は提案による

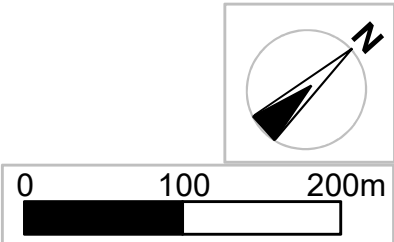

# 整備用地 建替店舗用地(A,E)【幸団地】及び解体撤去対象区域(幸団地)

