


計画図
(唐国町四丁目地区)

令和7年度
南部大阪都市計画
地区計画の決定
(和泉市決定)

S=1/2,500

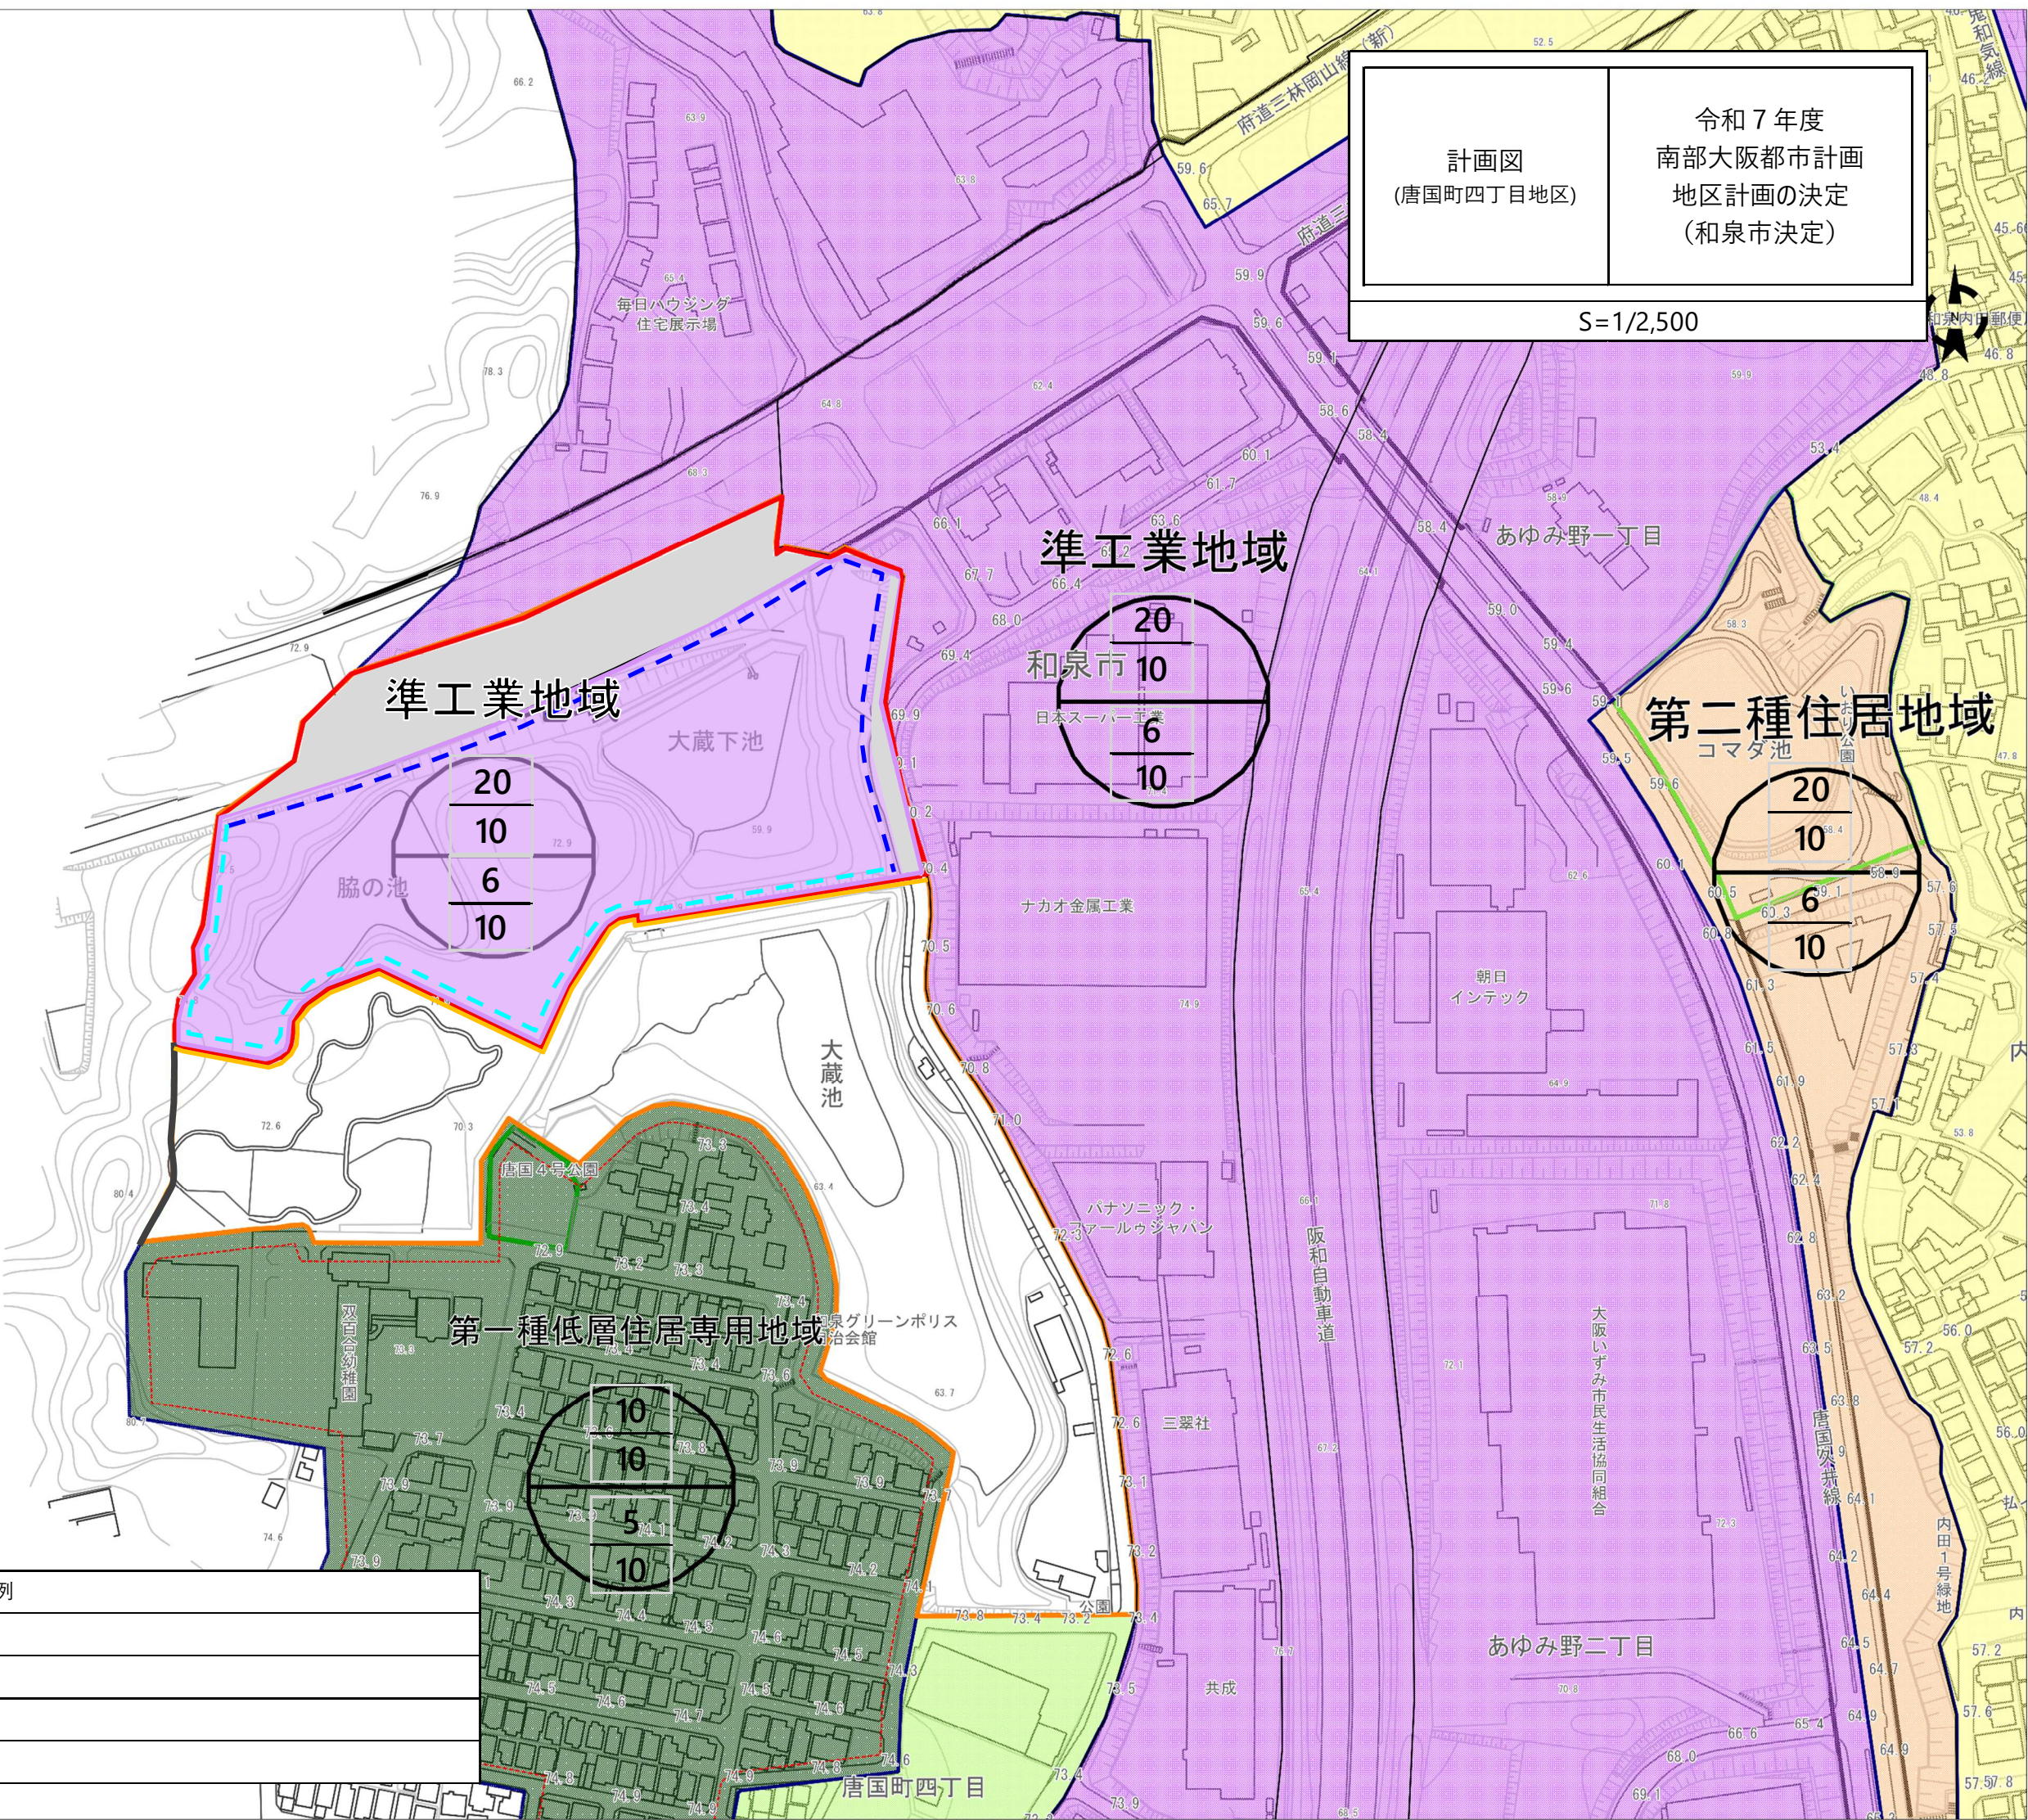

凡例	
	地区計画区域・地区整備計画区域
	既設道路 (隣地敷地内通路含む)
	壁面位置を制限する境界線 (3m以上)
	壁面位置を制限する境界線 (6m以上)