


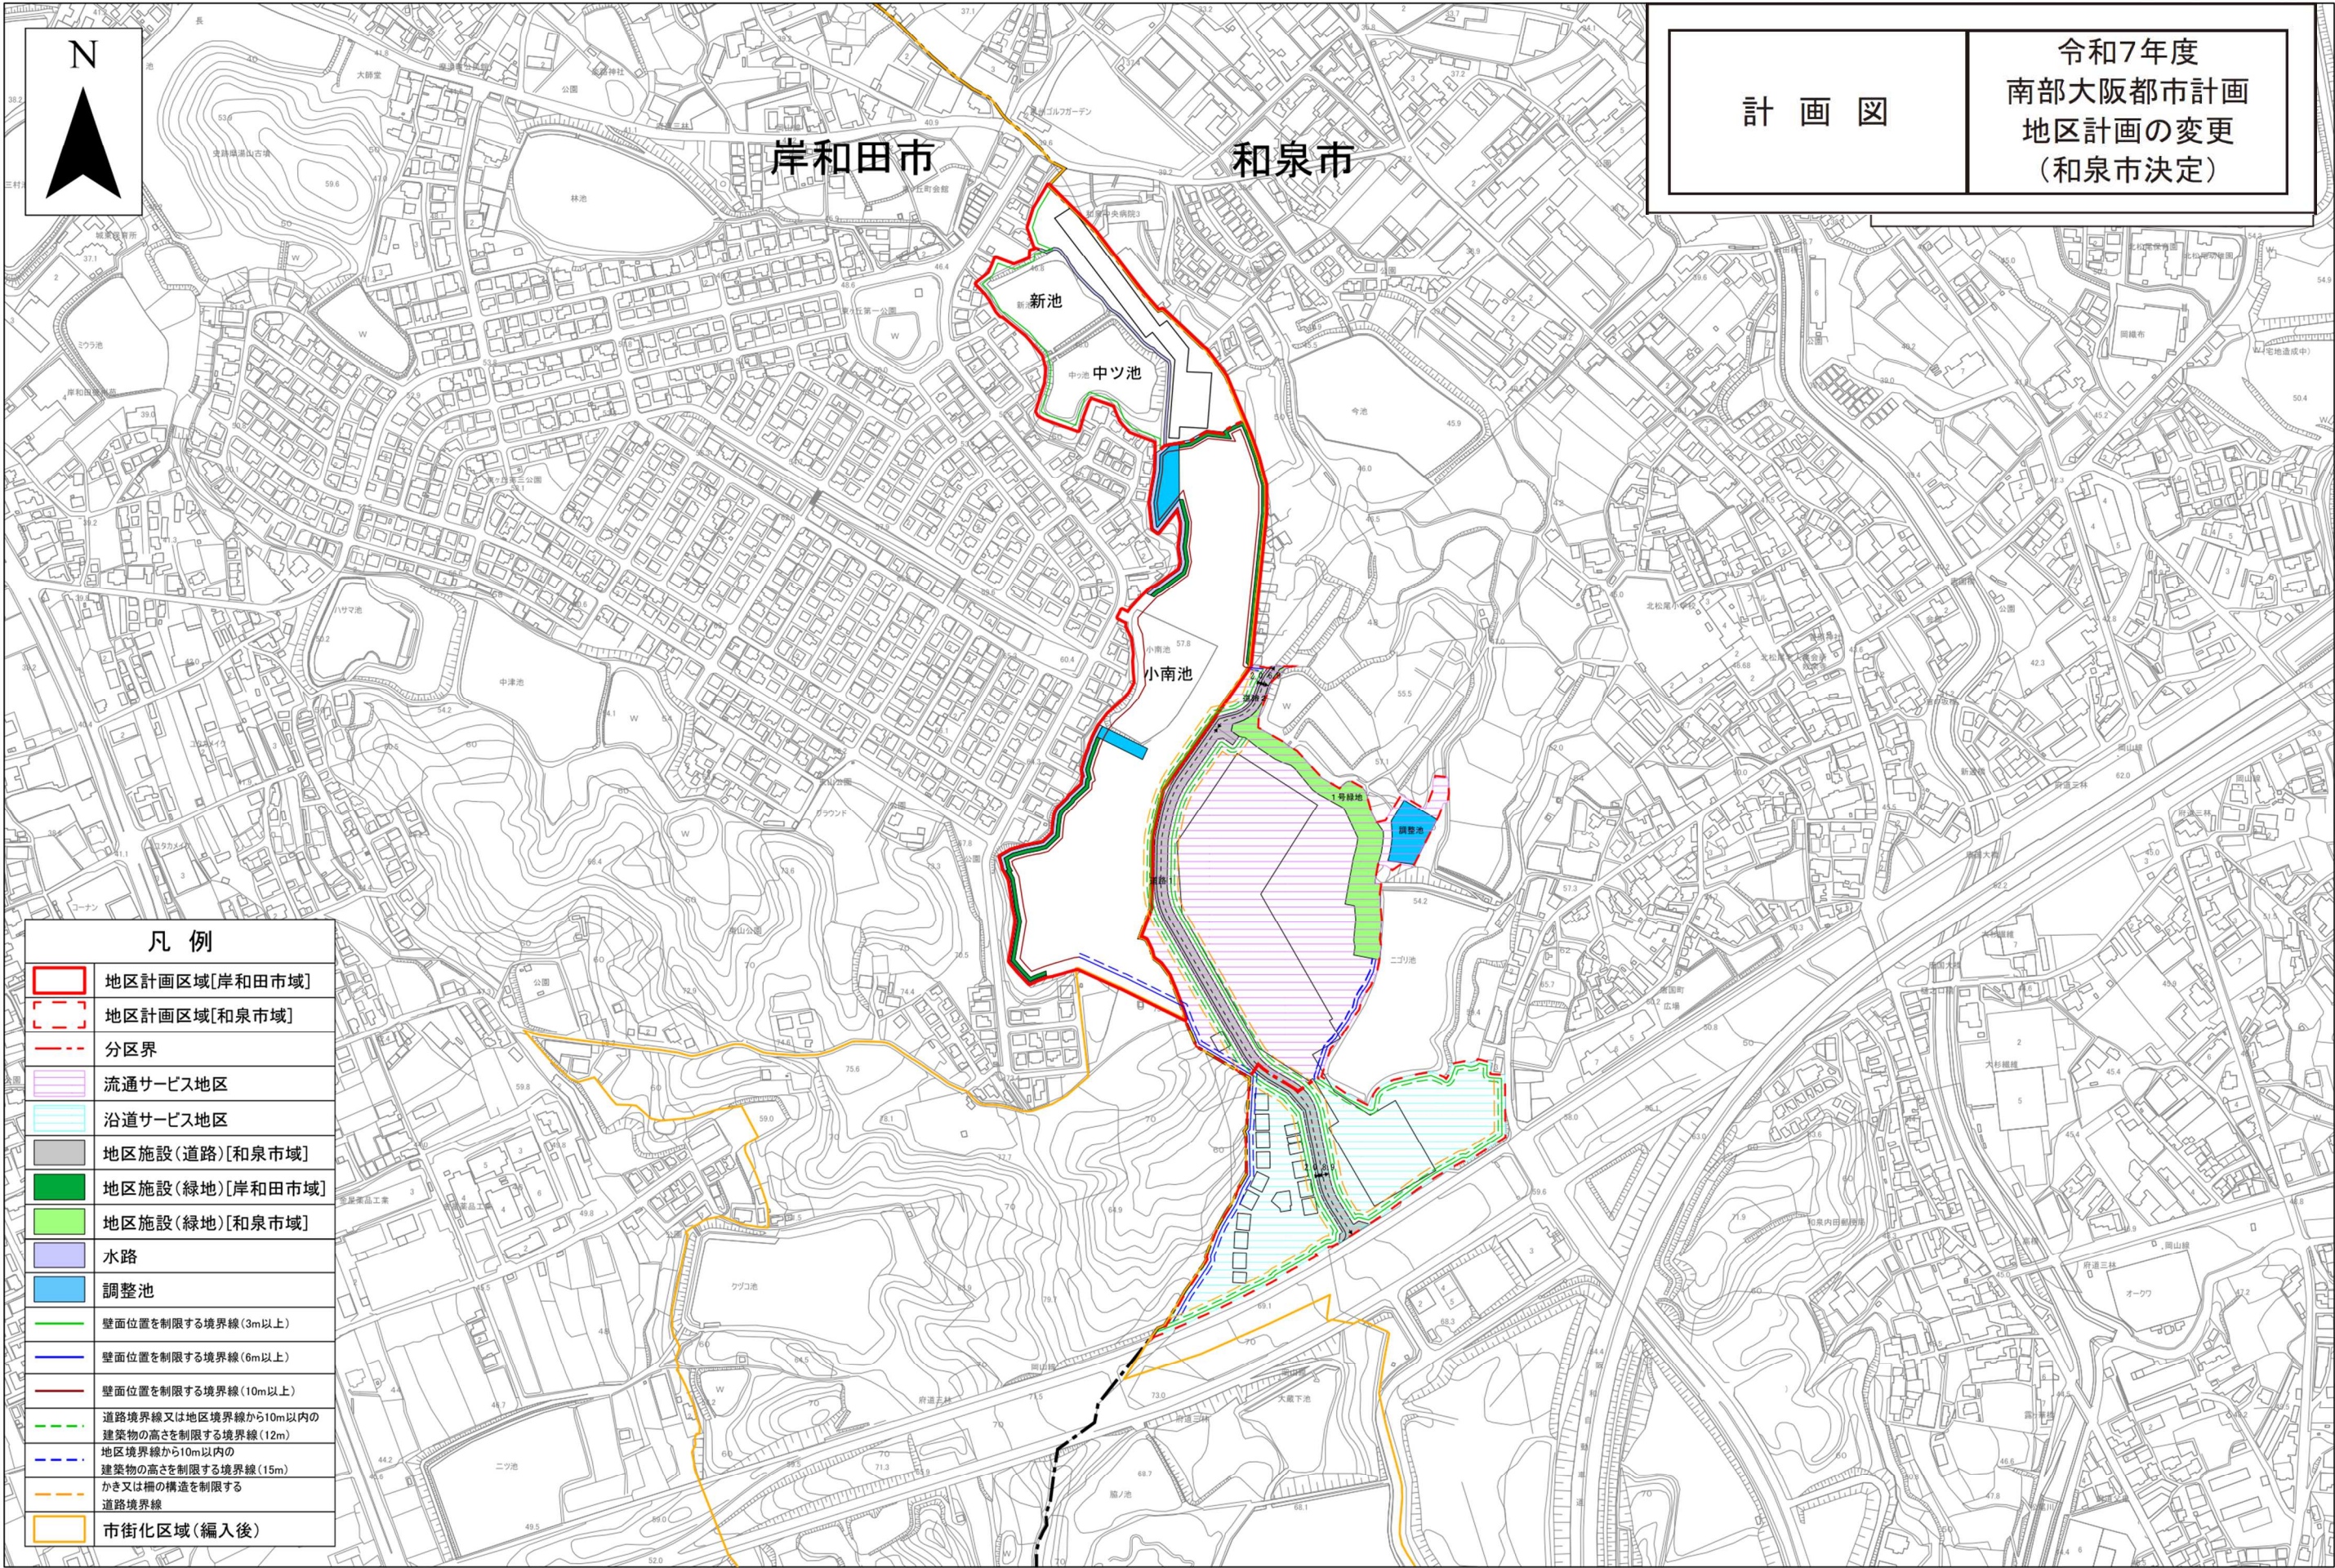

計 画 図

令和7年度
南部大阪都市計画
地区計画の変更
(和泉市決定)

凡 例

	地区計画区域[岸和田市域]
	地区計画区域[和泉市域]
	分區界
	流通サービス地区
	沿道サービス地区
	地区施設(道路)[和泉市域]
	地区施設(緑地)[岸和田市域]
	地区施設(緑地)[和泉市域]
	水路
	調整池
	壁面位置を制限する境界線(3m以上)
	壁面位置を制限する境界線(6m以上)
	壁面位置を制限する境界線(10m以上)
	道路境界線又は地区境界線から10m以内の建築物の高さを制限する境界線(12m)
	地区境界線から10m以内の建築物の高さを制限する境界線(15m)
	かき又は柵の構造を制限する道路境界線
	市街化区域(編入後)