


南部大阪都市計画区域

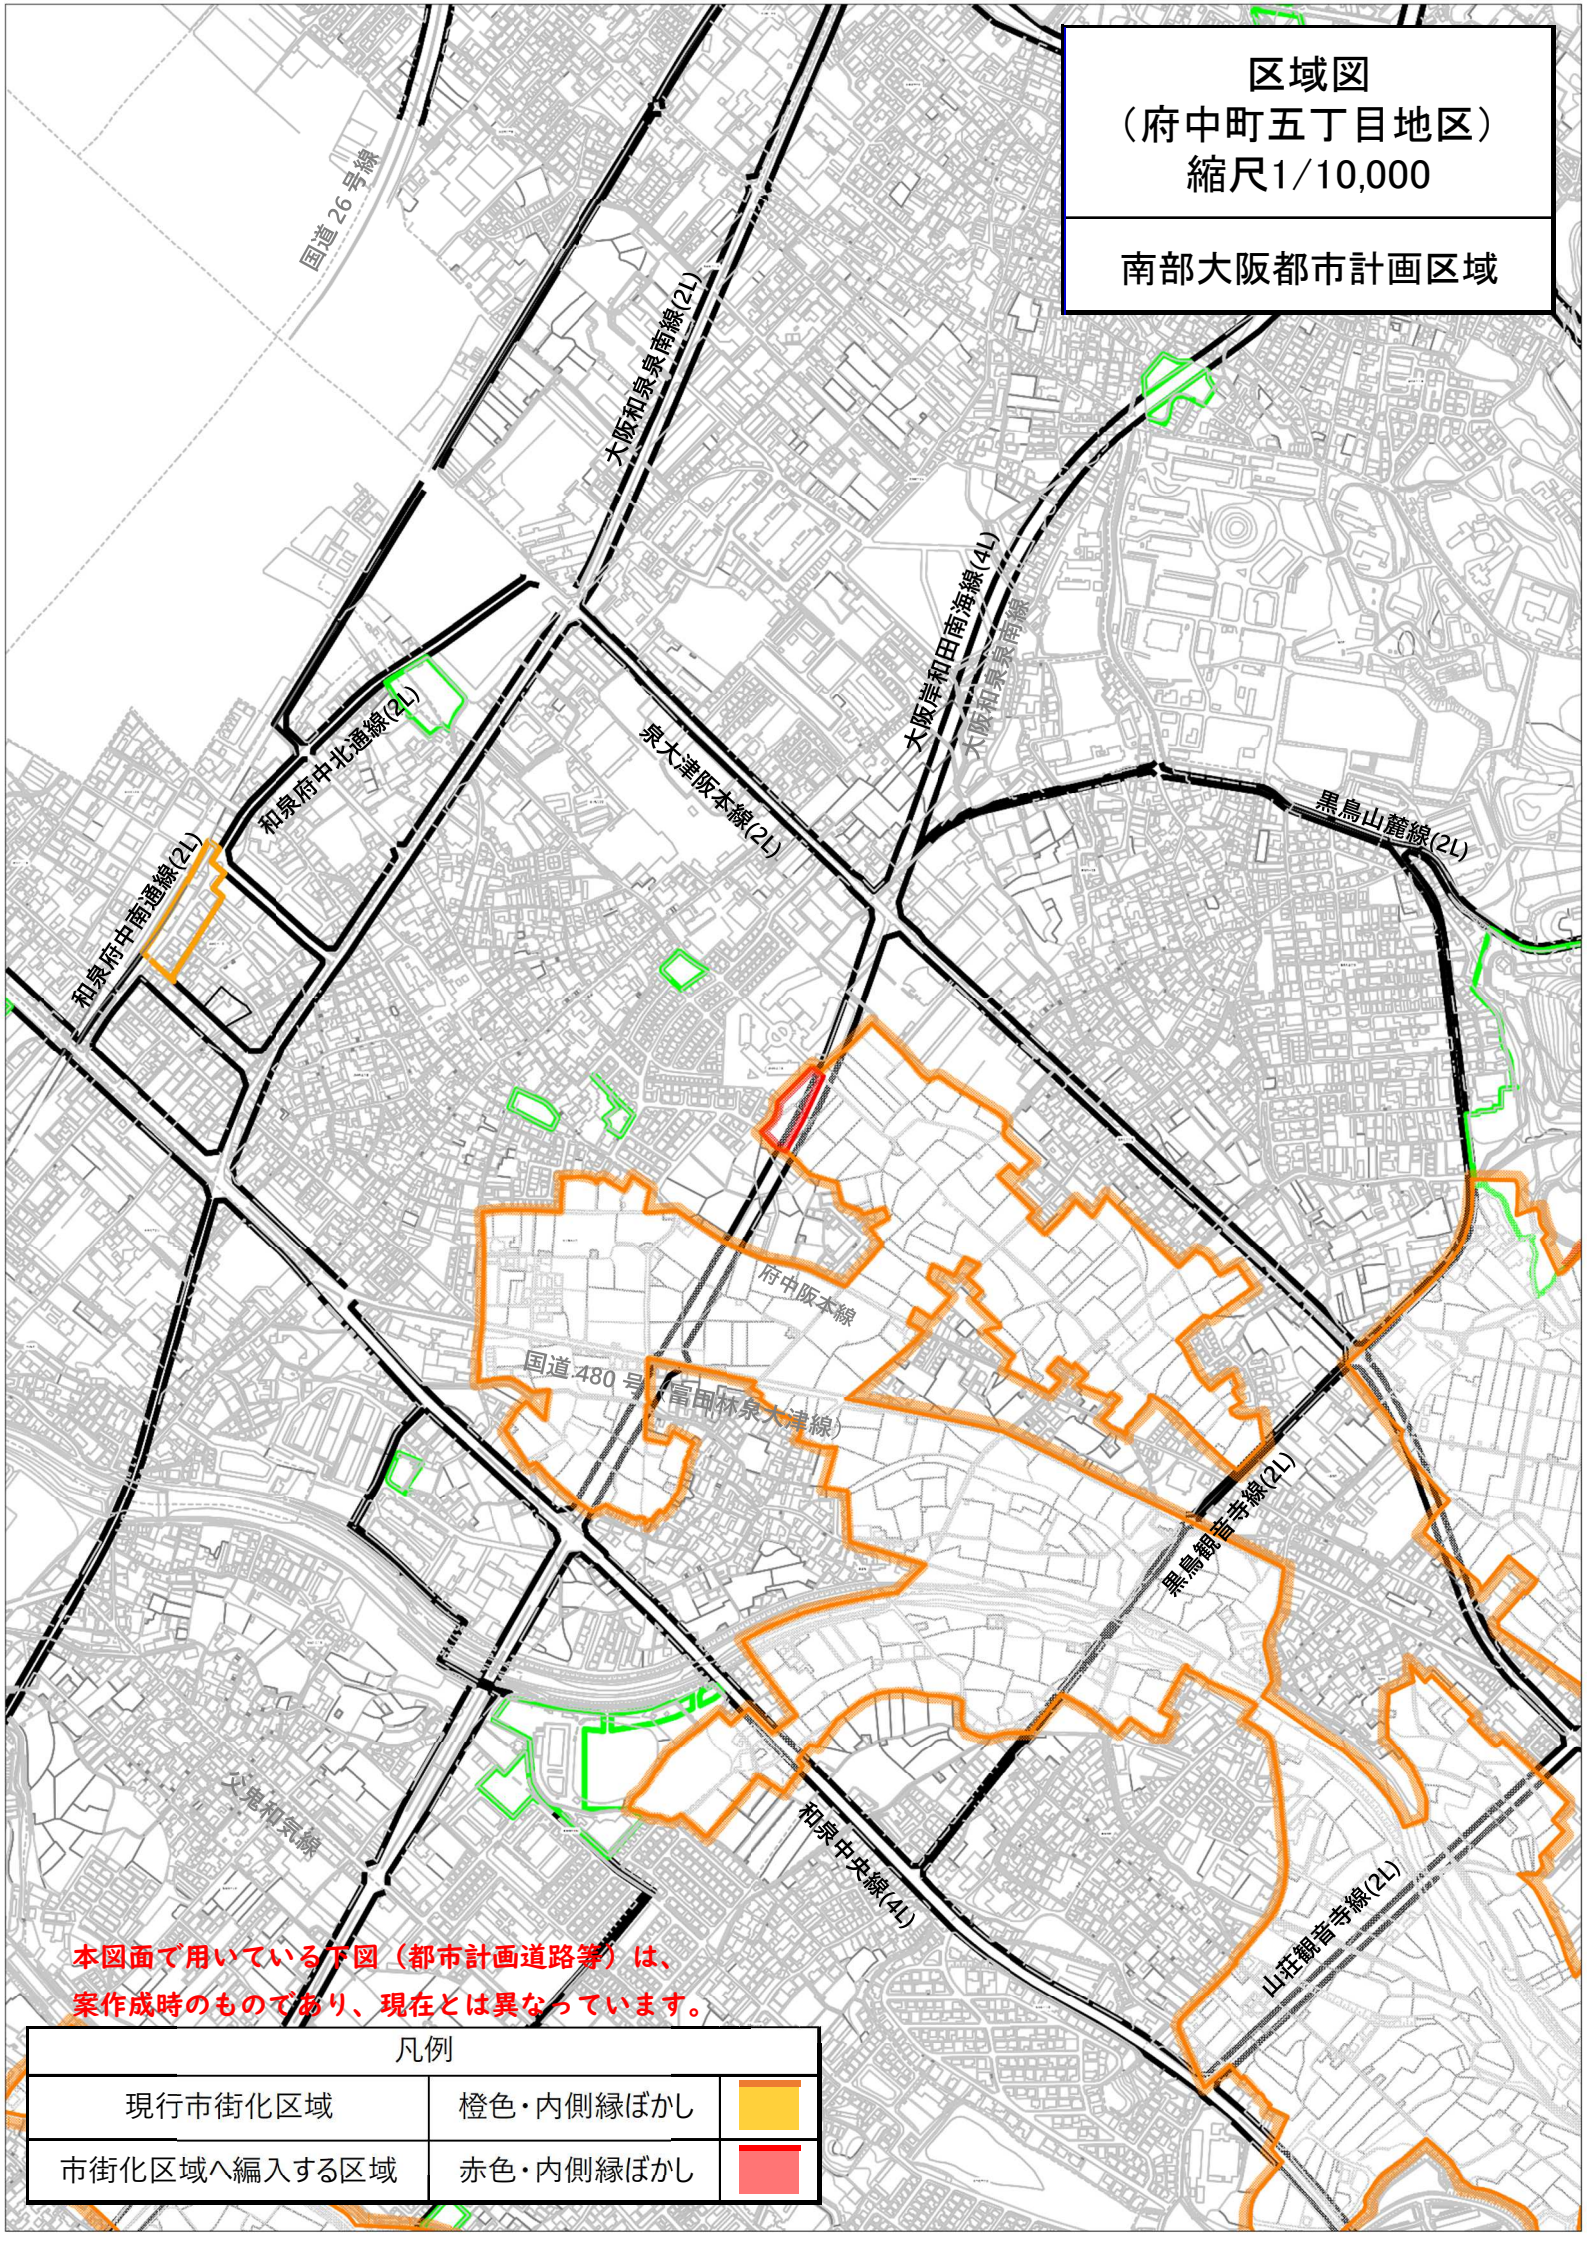

本図面で用いている下図（都市計画道路等）は、
案作成時のものであり、現在とは異なっています。

現行市街化区域

橙色・内側縁ぼかし



市街化区域へ編入する区域

赤色・内側縁ぼかし

