


# 別紙1 位置図

団地名	対象棟※2	棟数	管理戸数	管理区画数
1 和泉第一団地	1~3・4・5・A棟	6	312	11
2 王子第一団地	1~4棟	4	72	-
3 旭第一団地	25・26・27・A棟	4	33	12
4 旭第二団地	6・7・8・9~11棟	6	102	16
5 幸団地	28・29・31~33・34・35・36・37・38~40・A・F棟	14	187	41
計	住棟18、住宅店舗複合棟12、店舗棟4	34	706	80

注) ※2: 下線部なし(住棟)、下線部(住宅店舗複合棟)、A・F棟(店舗棟)

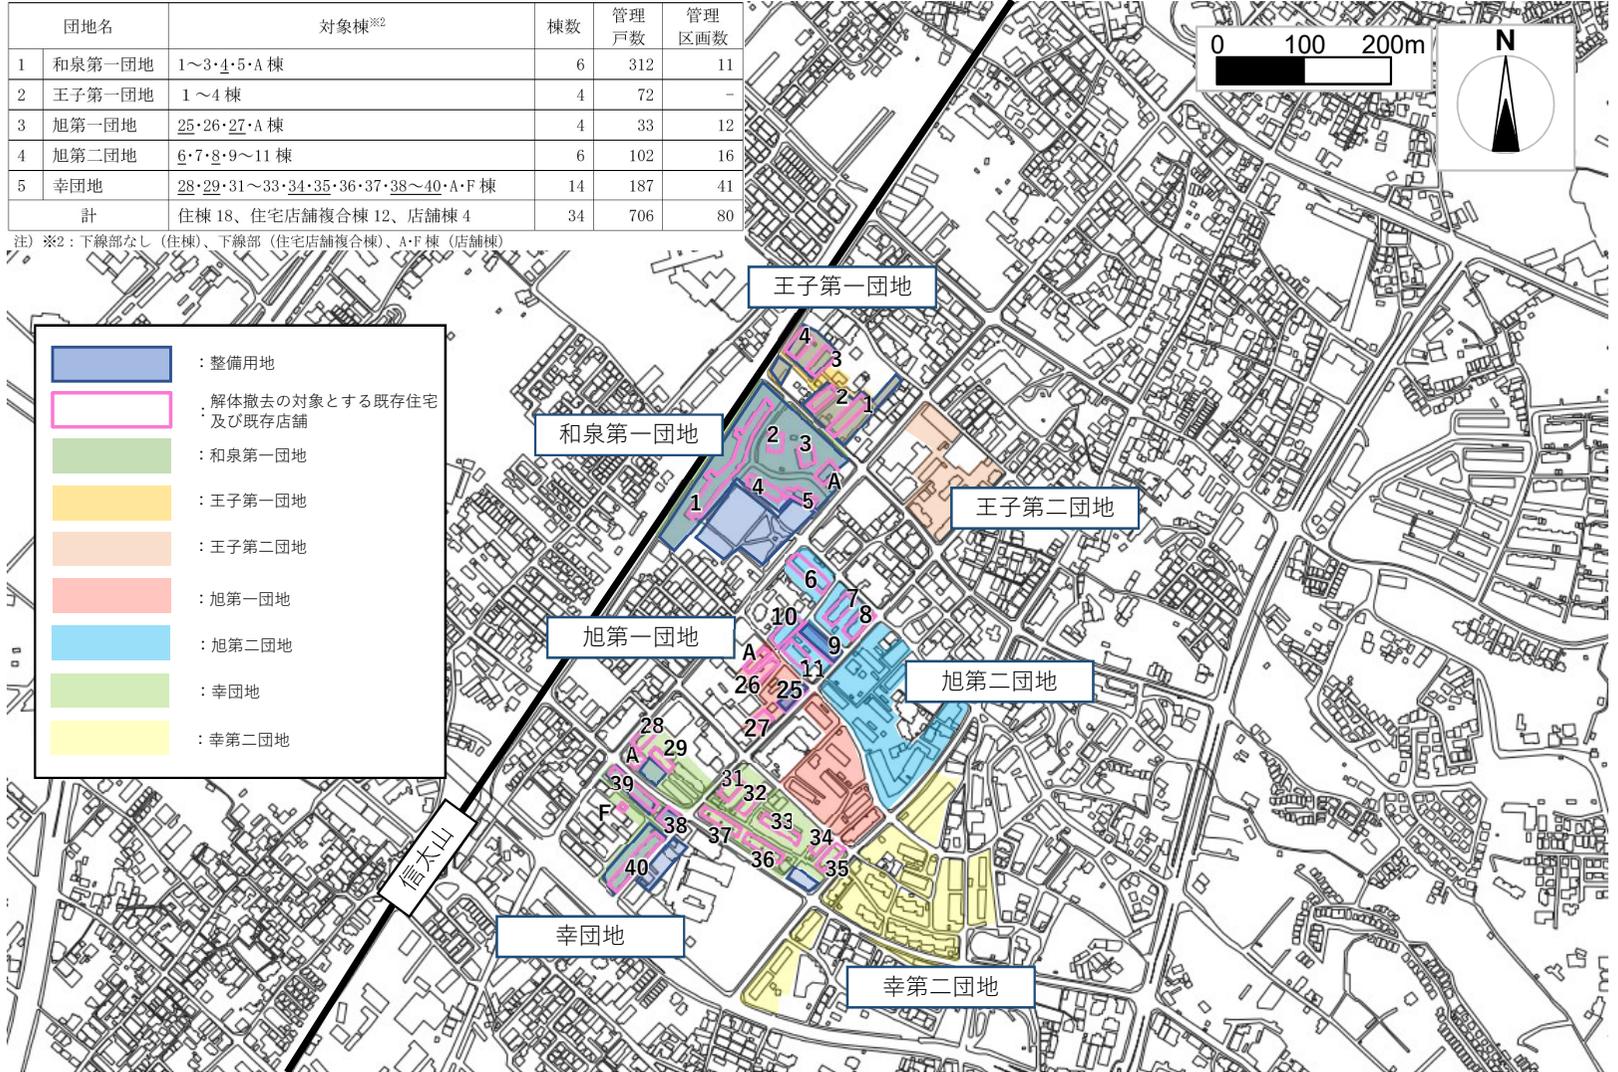

- : 整備用地
- : 解体撤去の対象とする既存住宅及び既存店舗
- : 和泉第一団地
- : 王子第一団地
- : 王子第二団地
- : 旭第一団地
- : 旭第二団地
- : 幸団地
- : 幸第二団地