


信太山駅のバリアフリー化

多機能トイレ設置

スロープ改良
2段手すり設置

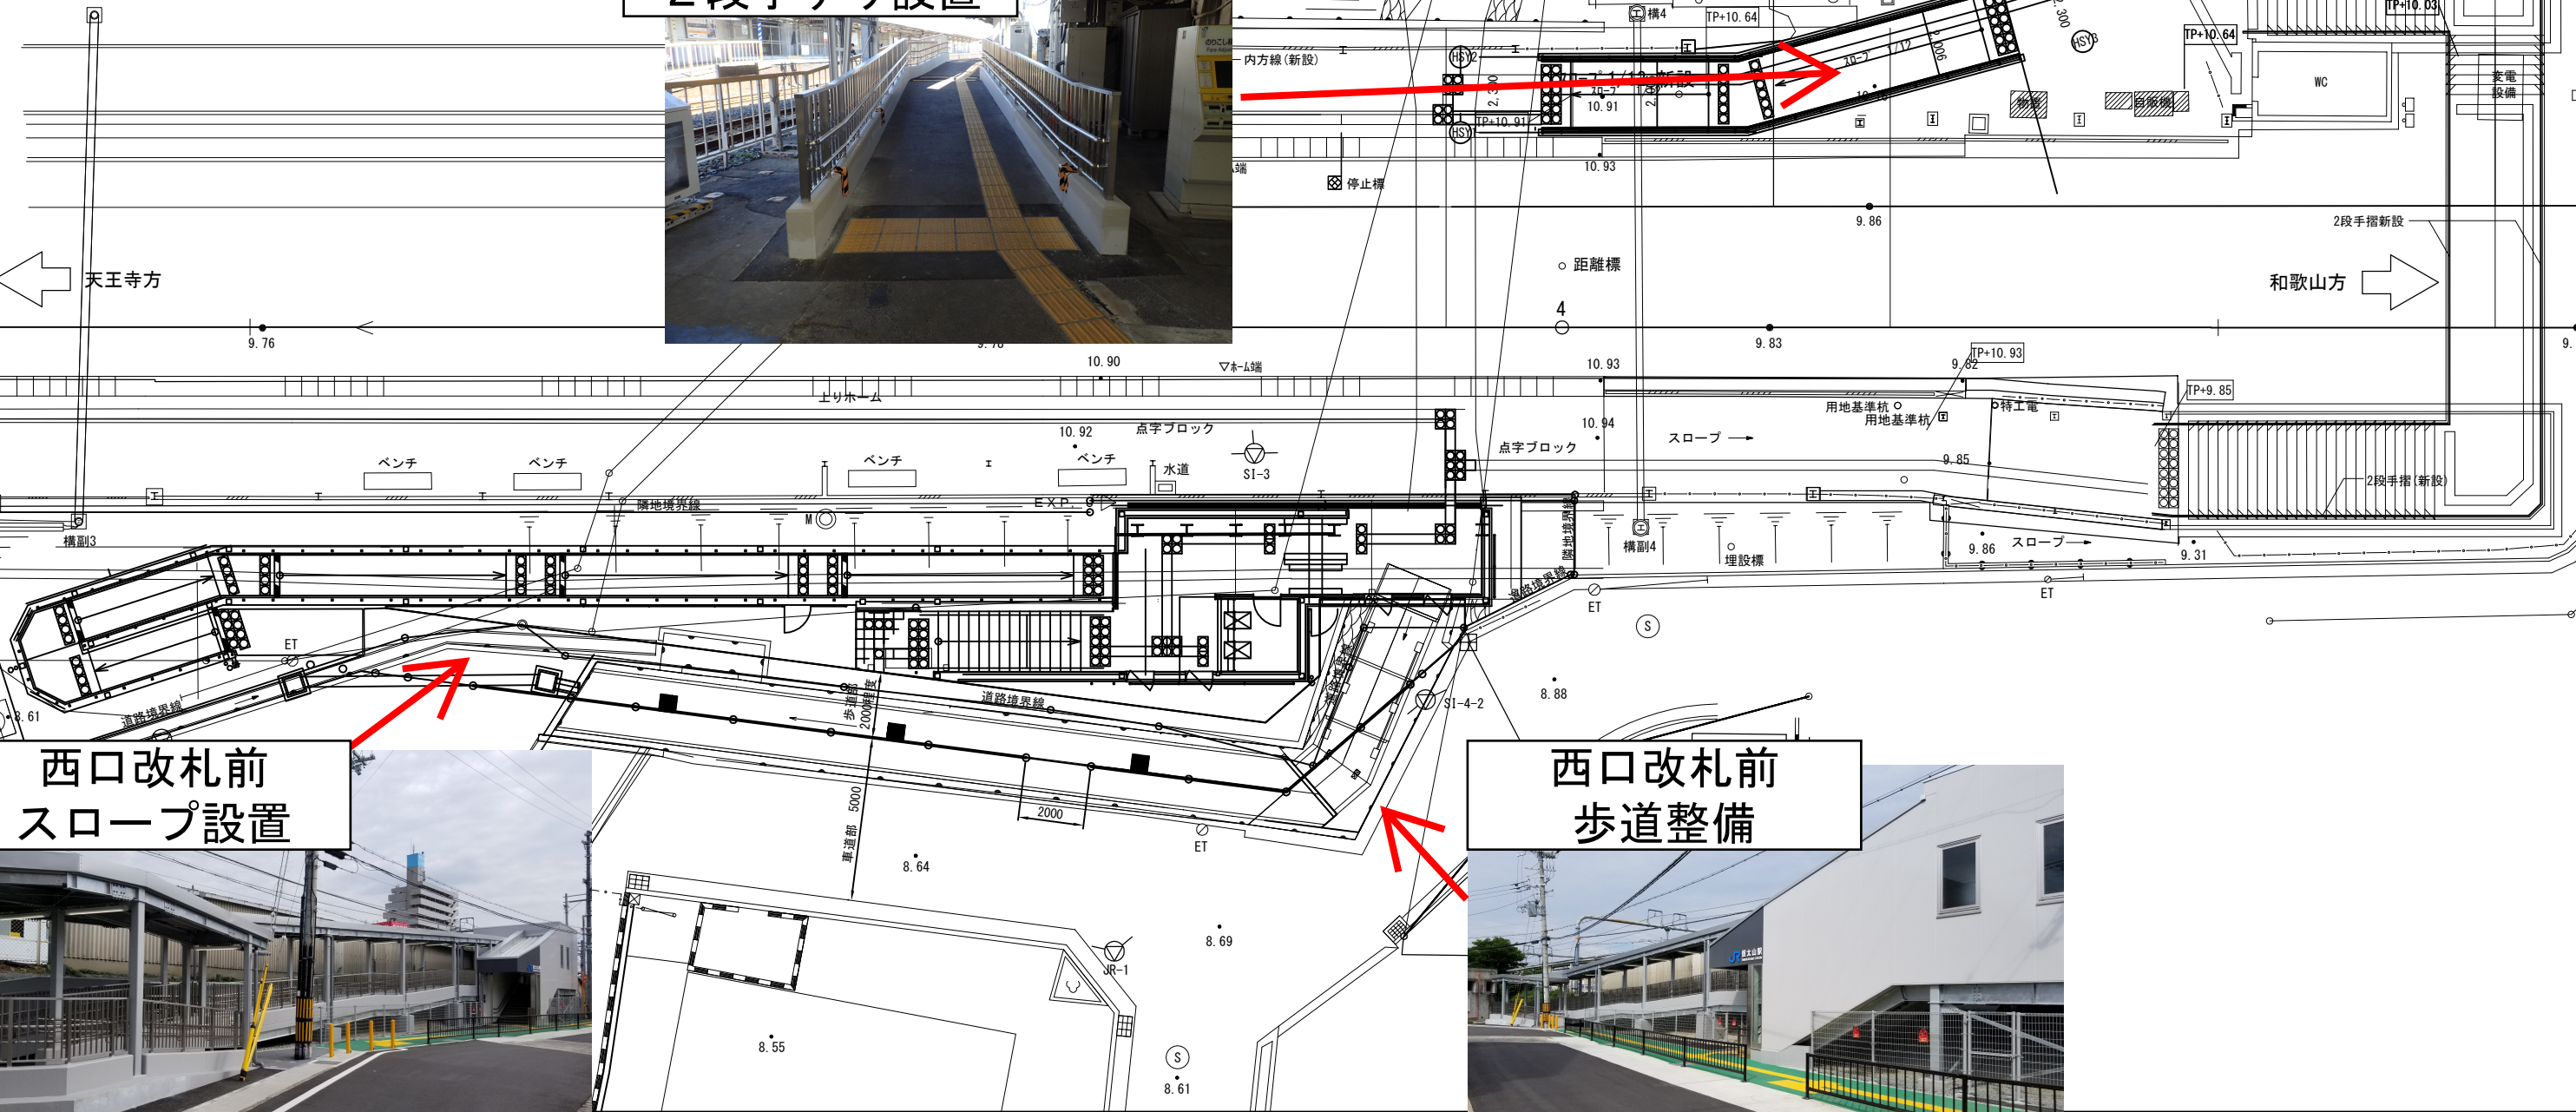

西口改札前
スロープ設置

西口改札前
歩道整備

す。(現況調査の結果及び水利組合協議によっては水路の改修もあるものとして検討しています)

工事名		
図面名	平面図(1案)	A-00 NO
SCALE	1/200	

設計番号