
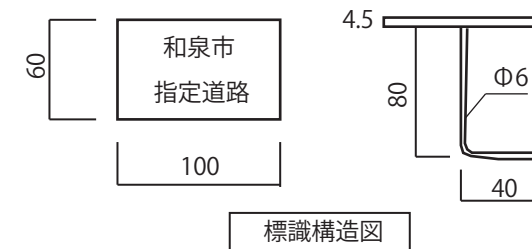



道路位置指定申請図

市町村名	和泉市	整理 番号	
指定年月日	令和	年	月 日
指定番号			

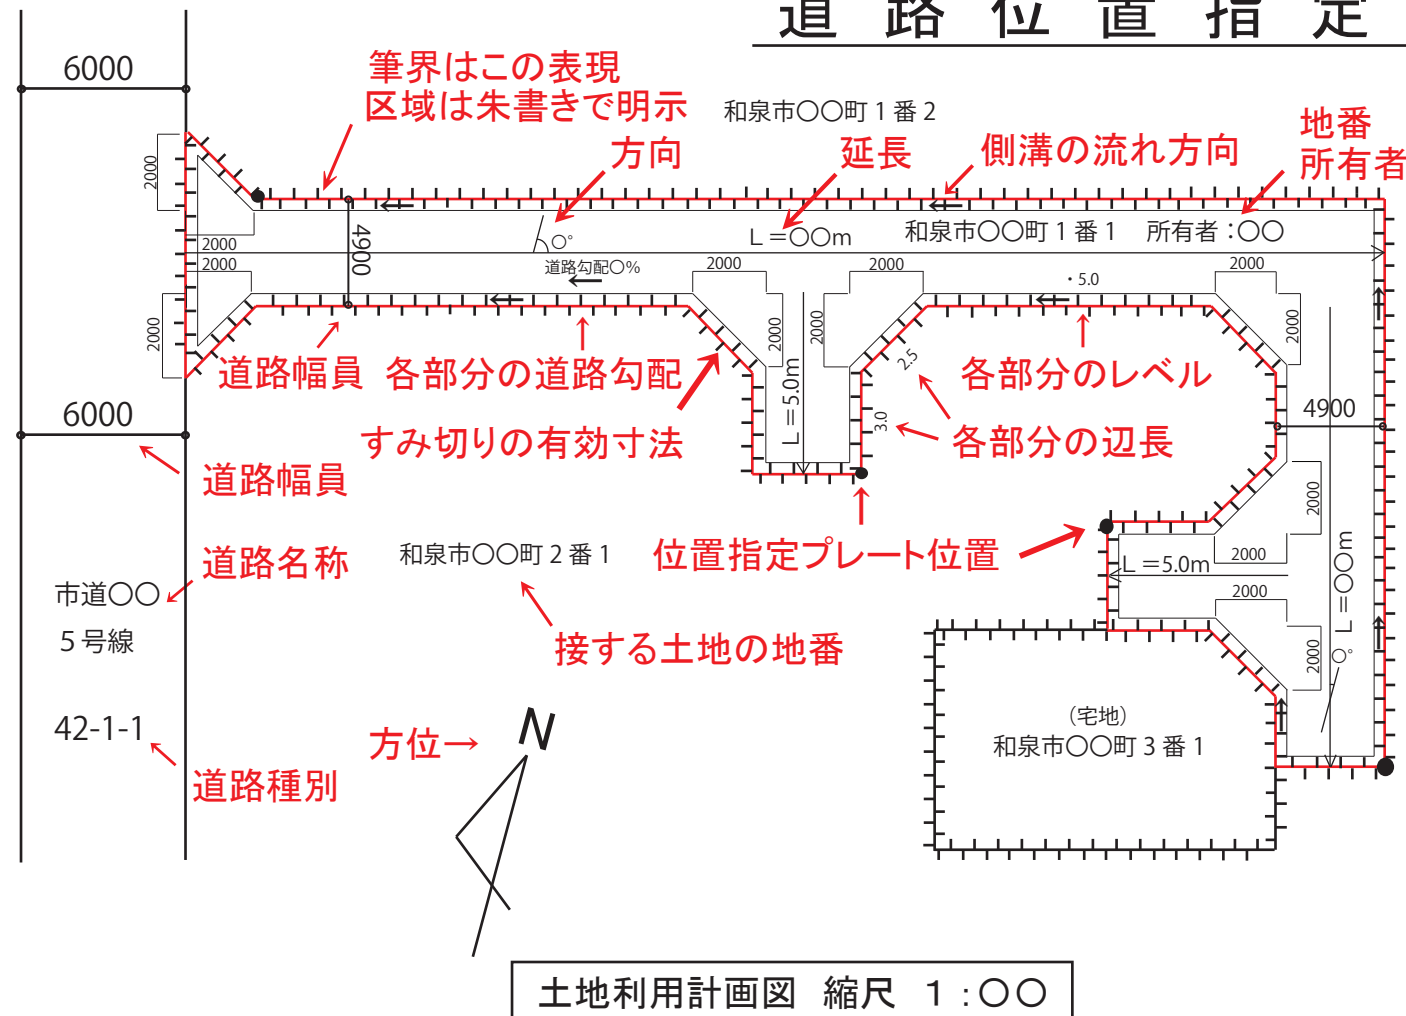


道路の仕上げ、幅員、勾配、側溝等

道路断面図 縮尺 1 : 〇〇

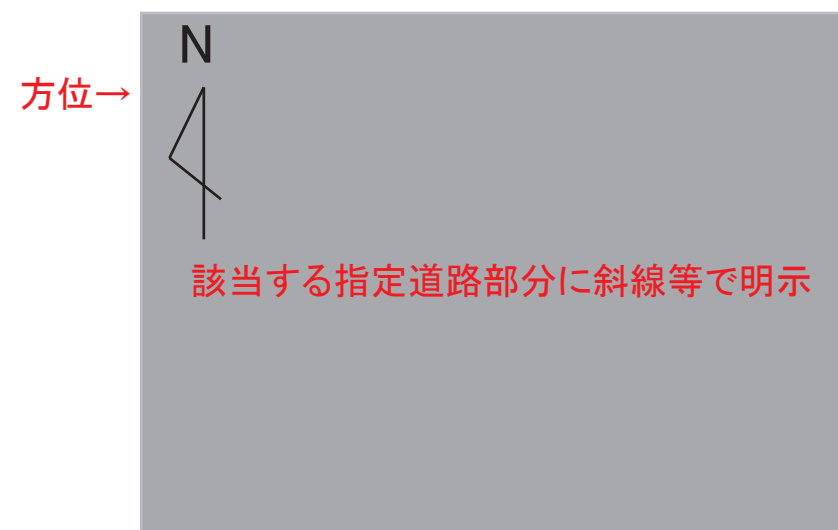

付近見取図 縮尺 1 : 〇〇

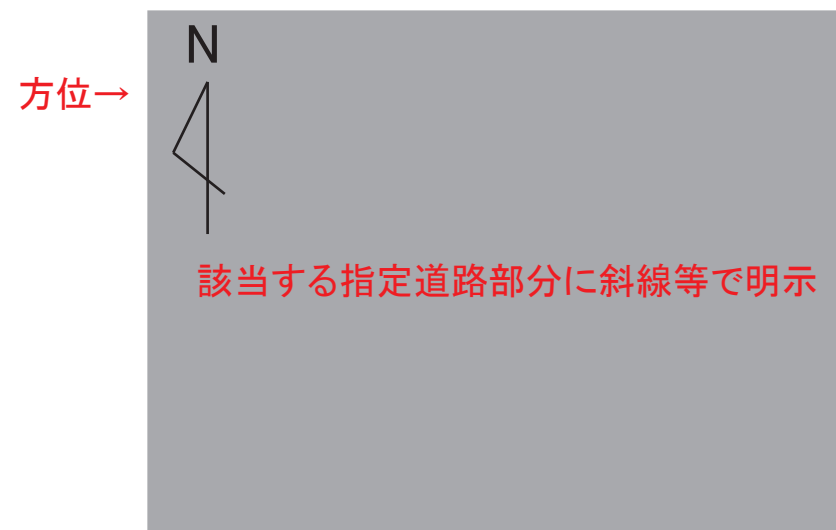

地籍図

人孔断面図、側溝断面図等

排水施設構造図 縮尺 1 : 〇〇