

(2) 信太山丘陵里山自然公園の実施設計について

資料 - 3

令和3年度の実施設計の成果と、令和6年度(2024年度)までの留意事項について整理した。

1) 西側エリア(第1期開園時2024年度)

施設の種類		R3年度実施設計の成果		R6年度までの留意事項
公園	樹林	アラカシ林	・現況樹林の伐採、保存活用の現地確認、詳細設計	
	園路・広場	園路舗装(主園路)	・園路線形の確認、決定、舗装断面などの実施設計 ・現況アラカシ林の伐採、保存活用	
		園路舗装(副園路)	・園路線形の確認、決定	
		駐車場舗装 バックヤード含む	・大型バス等の利用を考慮した耐荷重舗装 ・普通車駐車区画は砕石舗装	
		階段	・副園路の急こう配区間に設置 ・里山自然公園に合った素材(丸太や再生木等)を活用	・設置場所の確認
	休憩施設	ベンチ	・施設選定、設置場所検討	・設置場所の確認
	管理施設	サイン	・施設選定、設置場所の設定	・各サインのコンテンツと表示デザイン ・表示案内対象の名称設定 ・QRコード等による和泉市公園HPとのリンク
		柵	・各柵の詳細設計	
		生き物横断防止柵	・柵の素材等詳細設計	・全体開園までの期間の対策
		車止め	・施設選定、設置場所の確定	
建築	活動拠点施設	・規模、構造、意匠等建築施設の詳細設計 ・敷地造成計画、建築外構実施設計 ・電気設備、上水設備、汚水設備、ガス設備に関する実施設計	・建築備品についての検討、準備	

2) 東側エリア(全体開園時)

施設の種類		R3年度実施設計の成果		R6年度までの留意事項
公園	園路・広場	園路舗装(主園路)	・園路線形の確認、決定、舗装断面などの実施設計 ・谷筋主園路の雨水排水計画	
		園路舗装(副園路)	・園路線形の確認、決定 ・木道、デッキ等の詳細設計	
		階段	・設置場所の確認、詳細設計	
		木道、デッキ	・設置場所の確認、詳細設計	
	休憩施設	ベンチ	・施設選定、設置場所検討	・設置場所の確認
		あずまや	・規模、構造、意匠等建築施設の詳細設計	
	管理施設	サイン	・施設選定、設置場所の設定	・各サインのコンテンツと表示デザイン ・表示案内対象の名称設定 ・QRコード等による和泉市公園HPとのリンク
		柵	・各柵の詳細設計	・湿地柵の必要箇所及び形状等についての確認
生き物横断防止柵		・柵の素材等詳細設計	・全体開園までの期間の対策	
建築	トイレ	・規模、構造、意匠等建築施設の詳細設計		


[全体計画平面図] S=1 : 1000




活動拠点施設

令和4年度公園整備エリア

[活動拠点施設設計図]

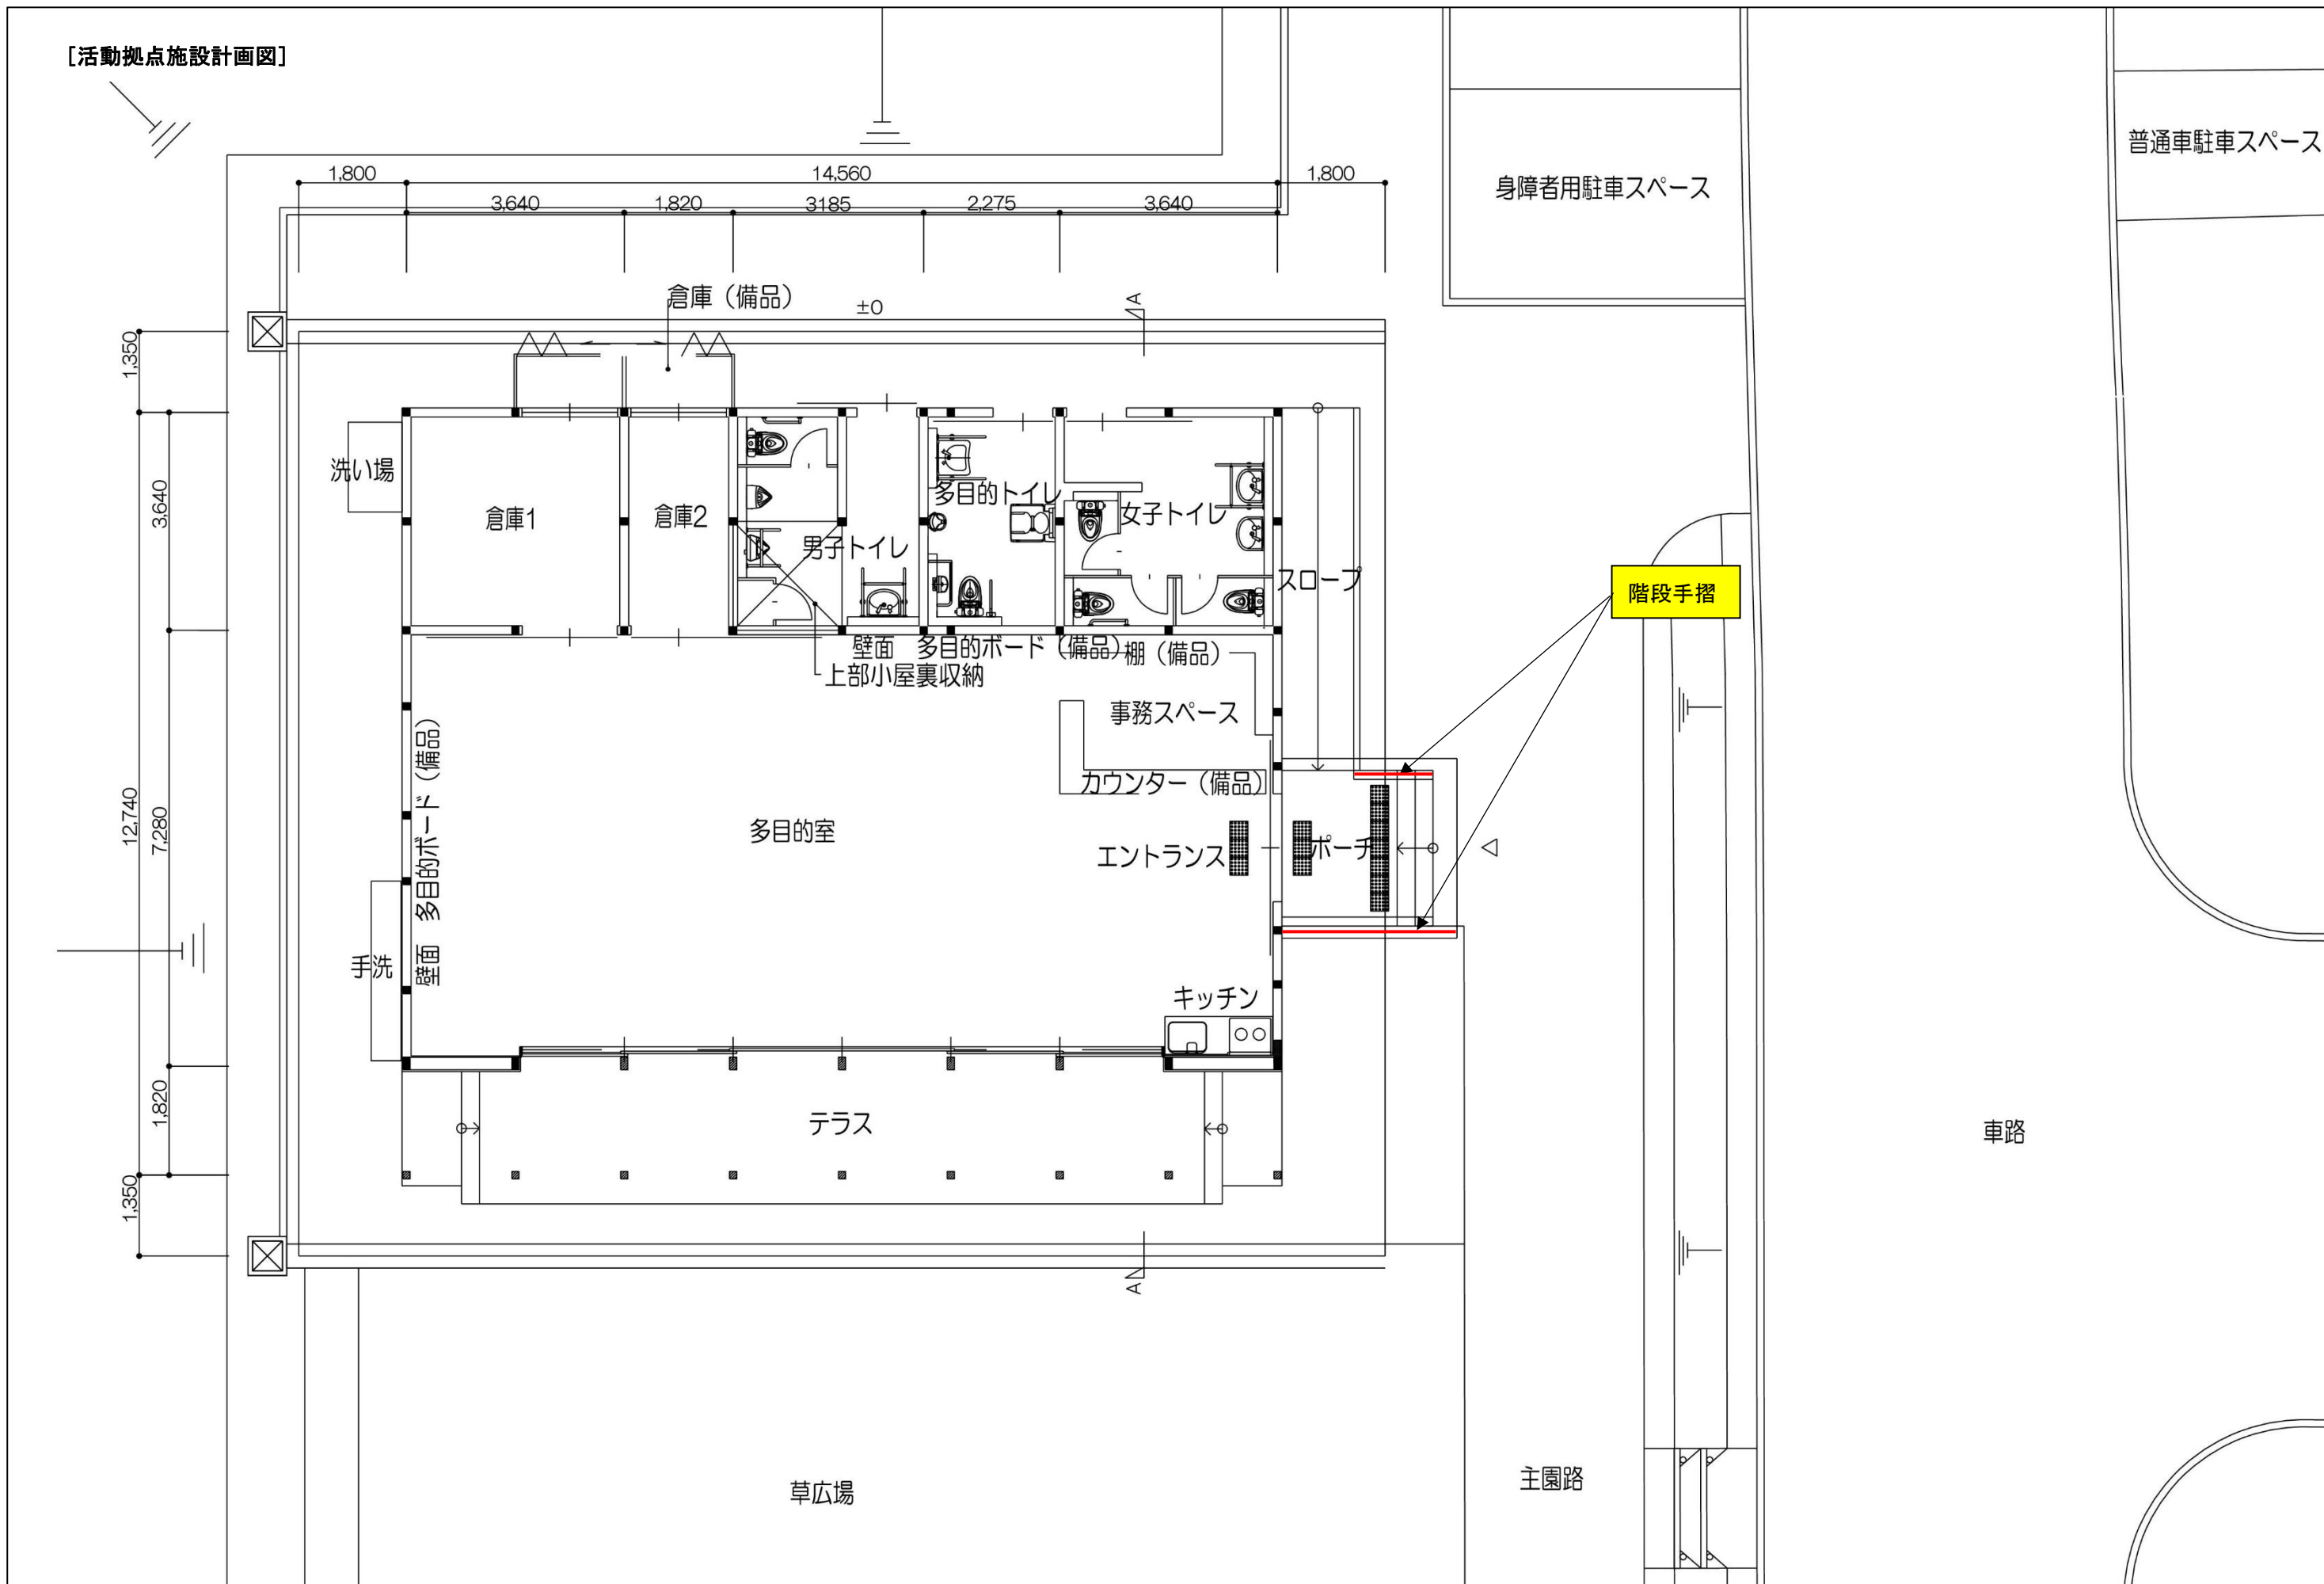

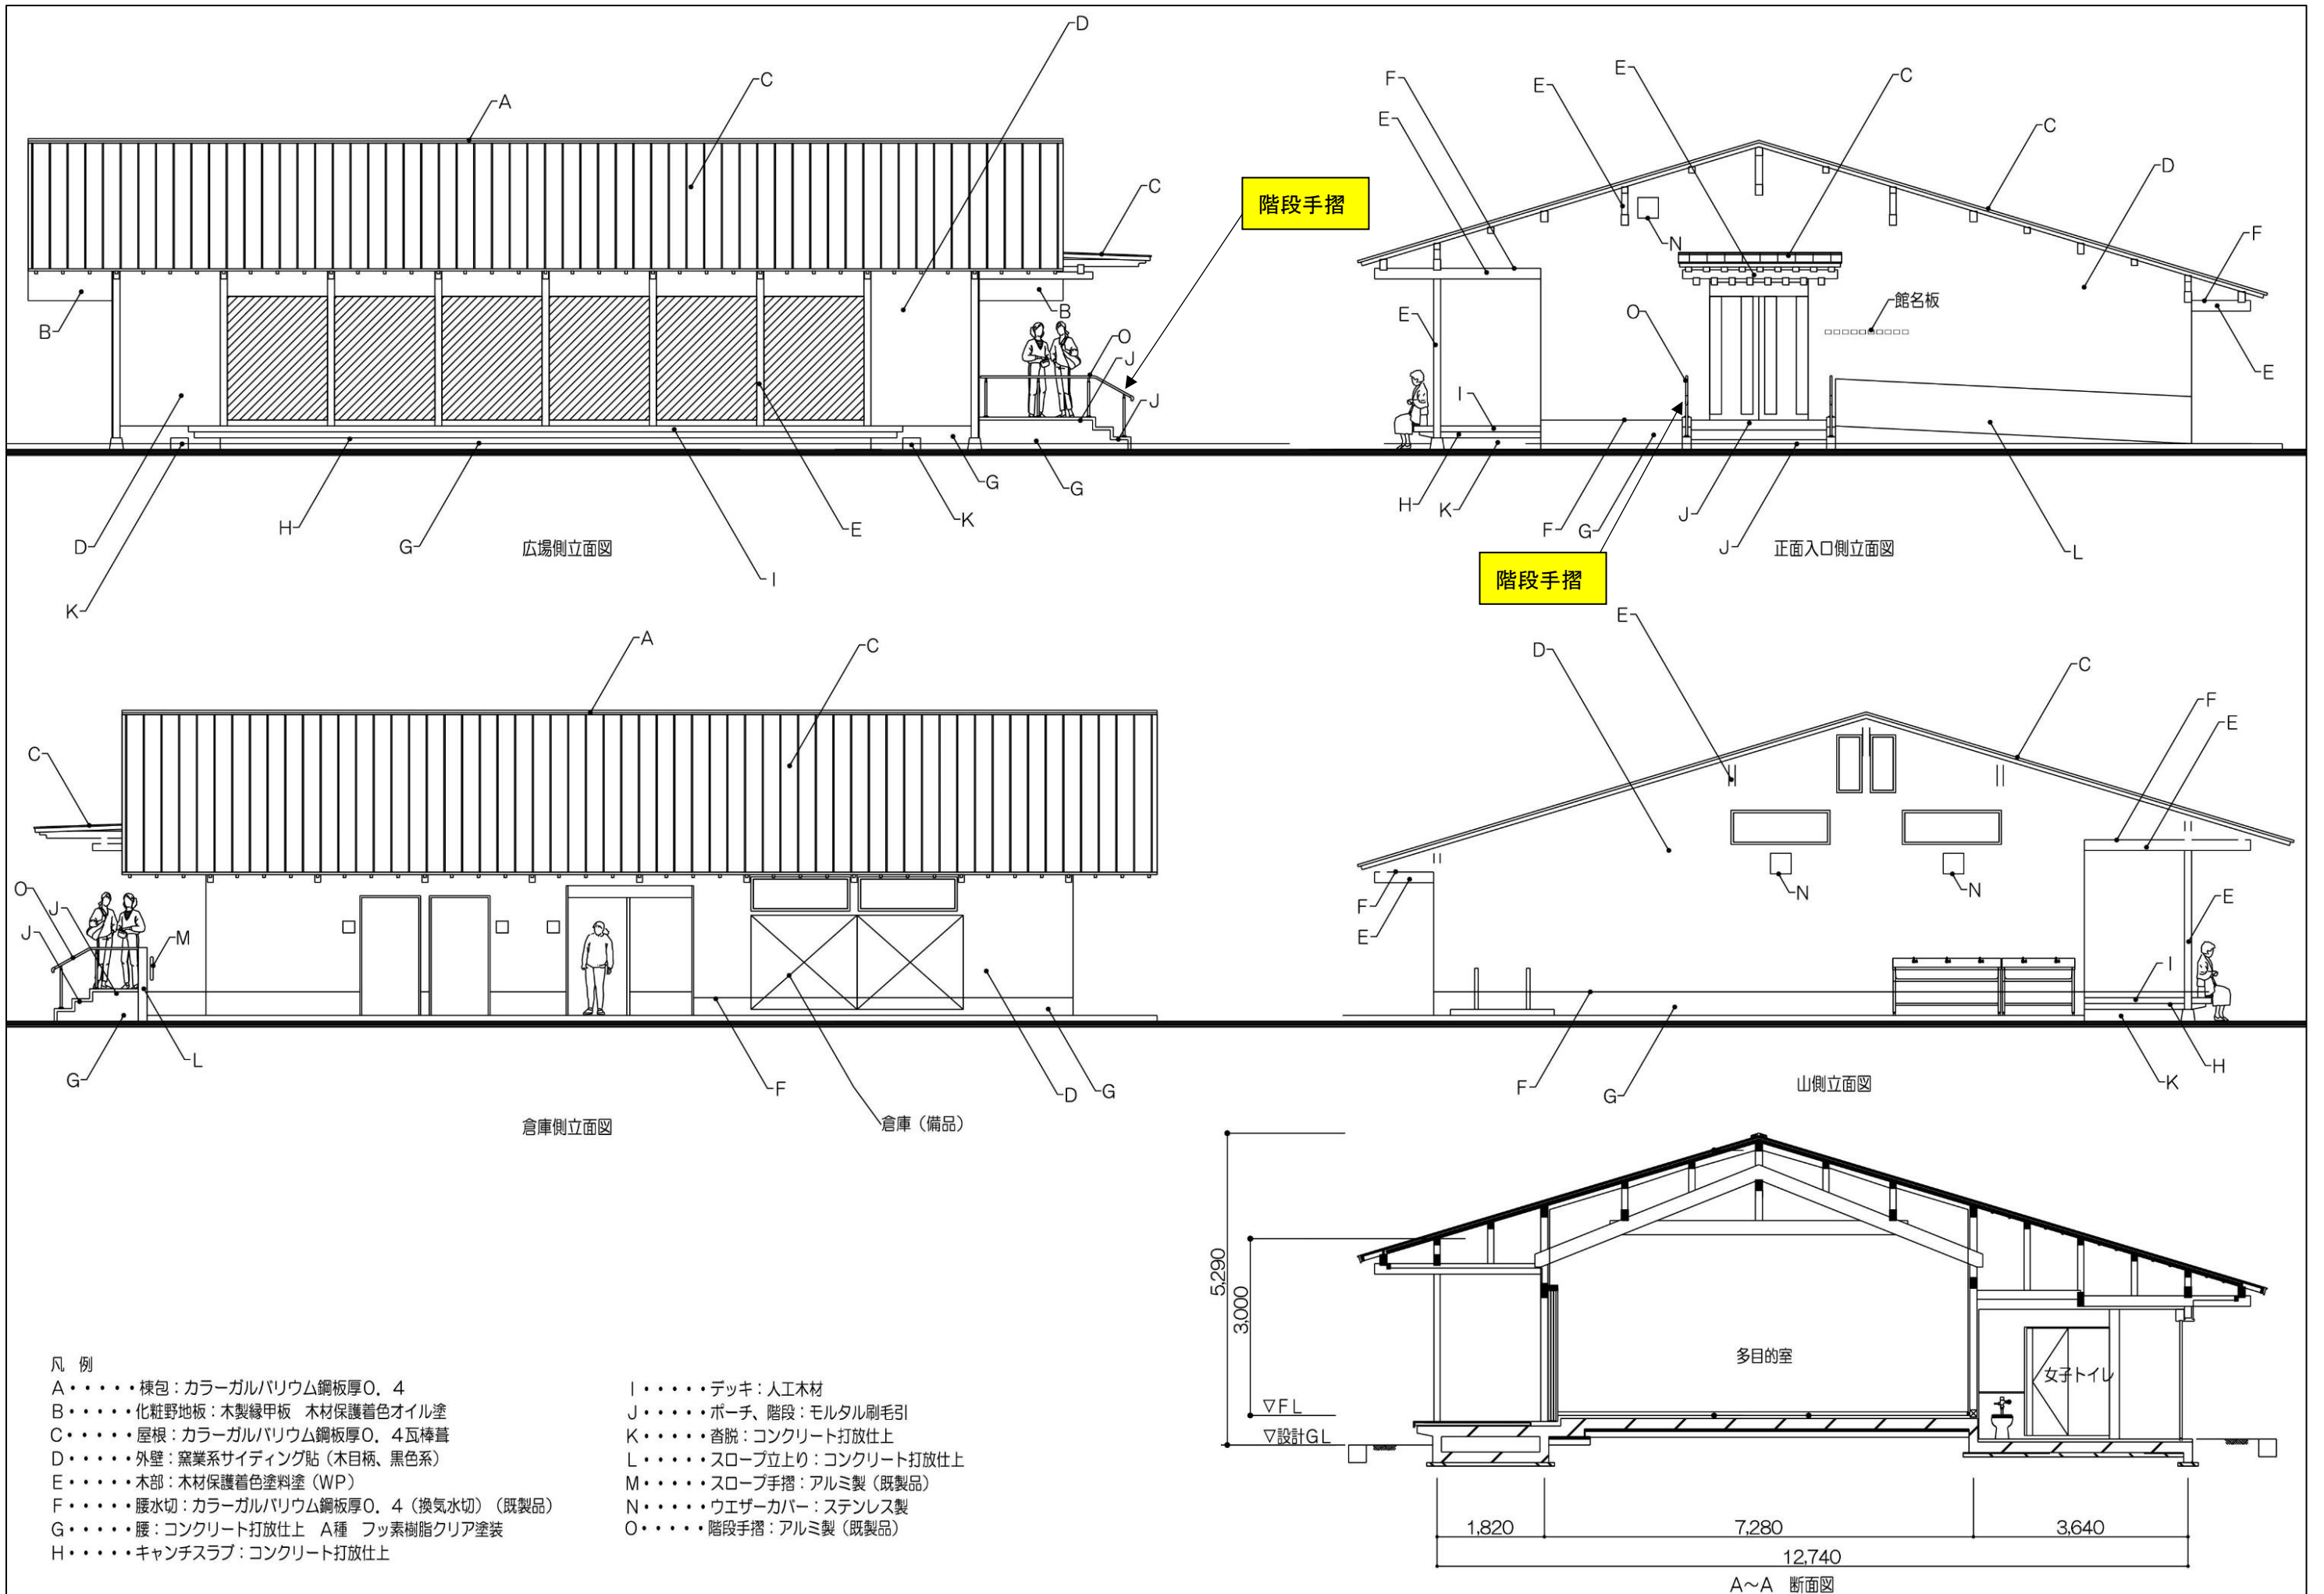

【トイレ棟計画図】 S=1 : 80

