



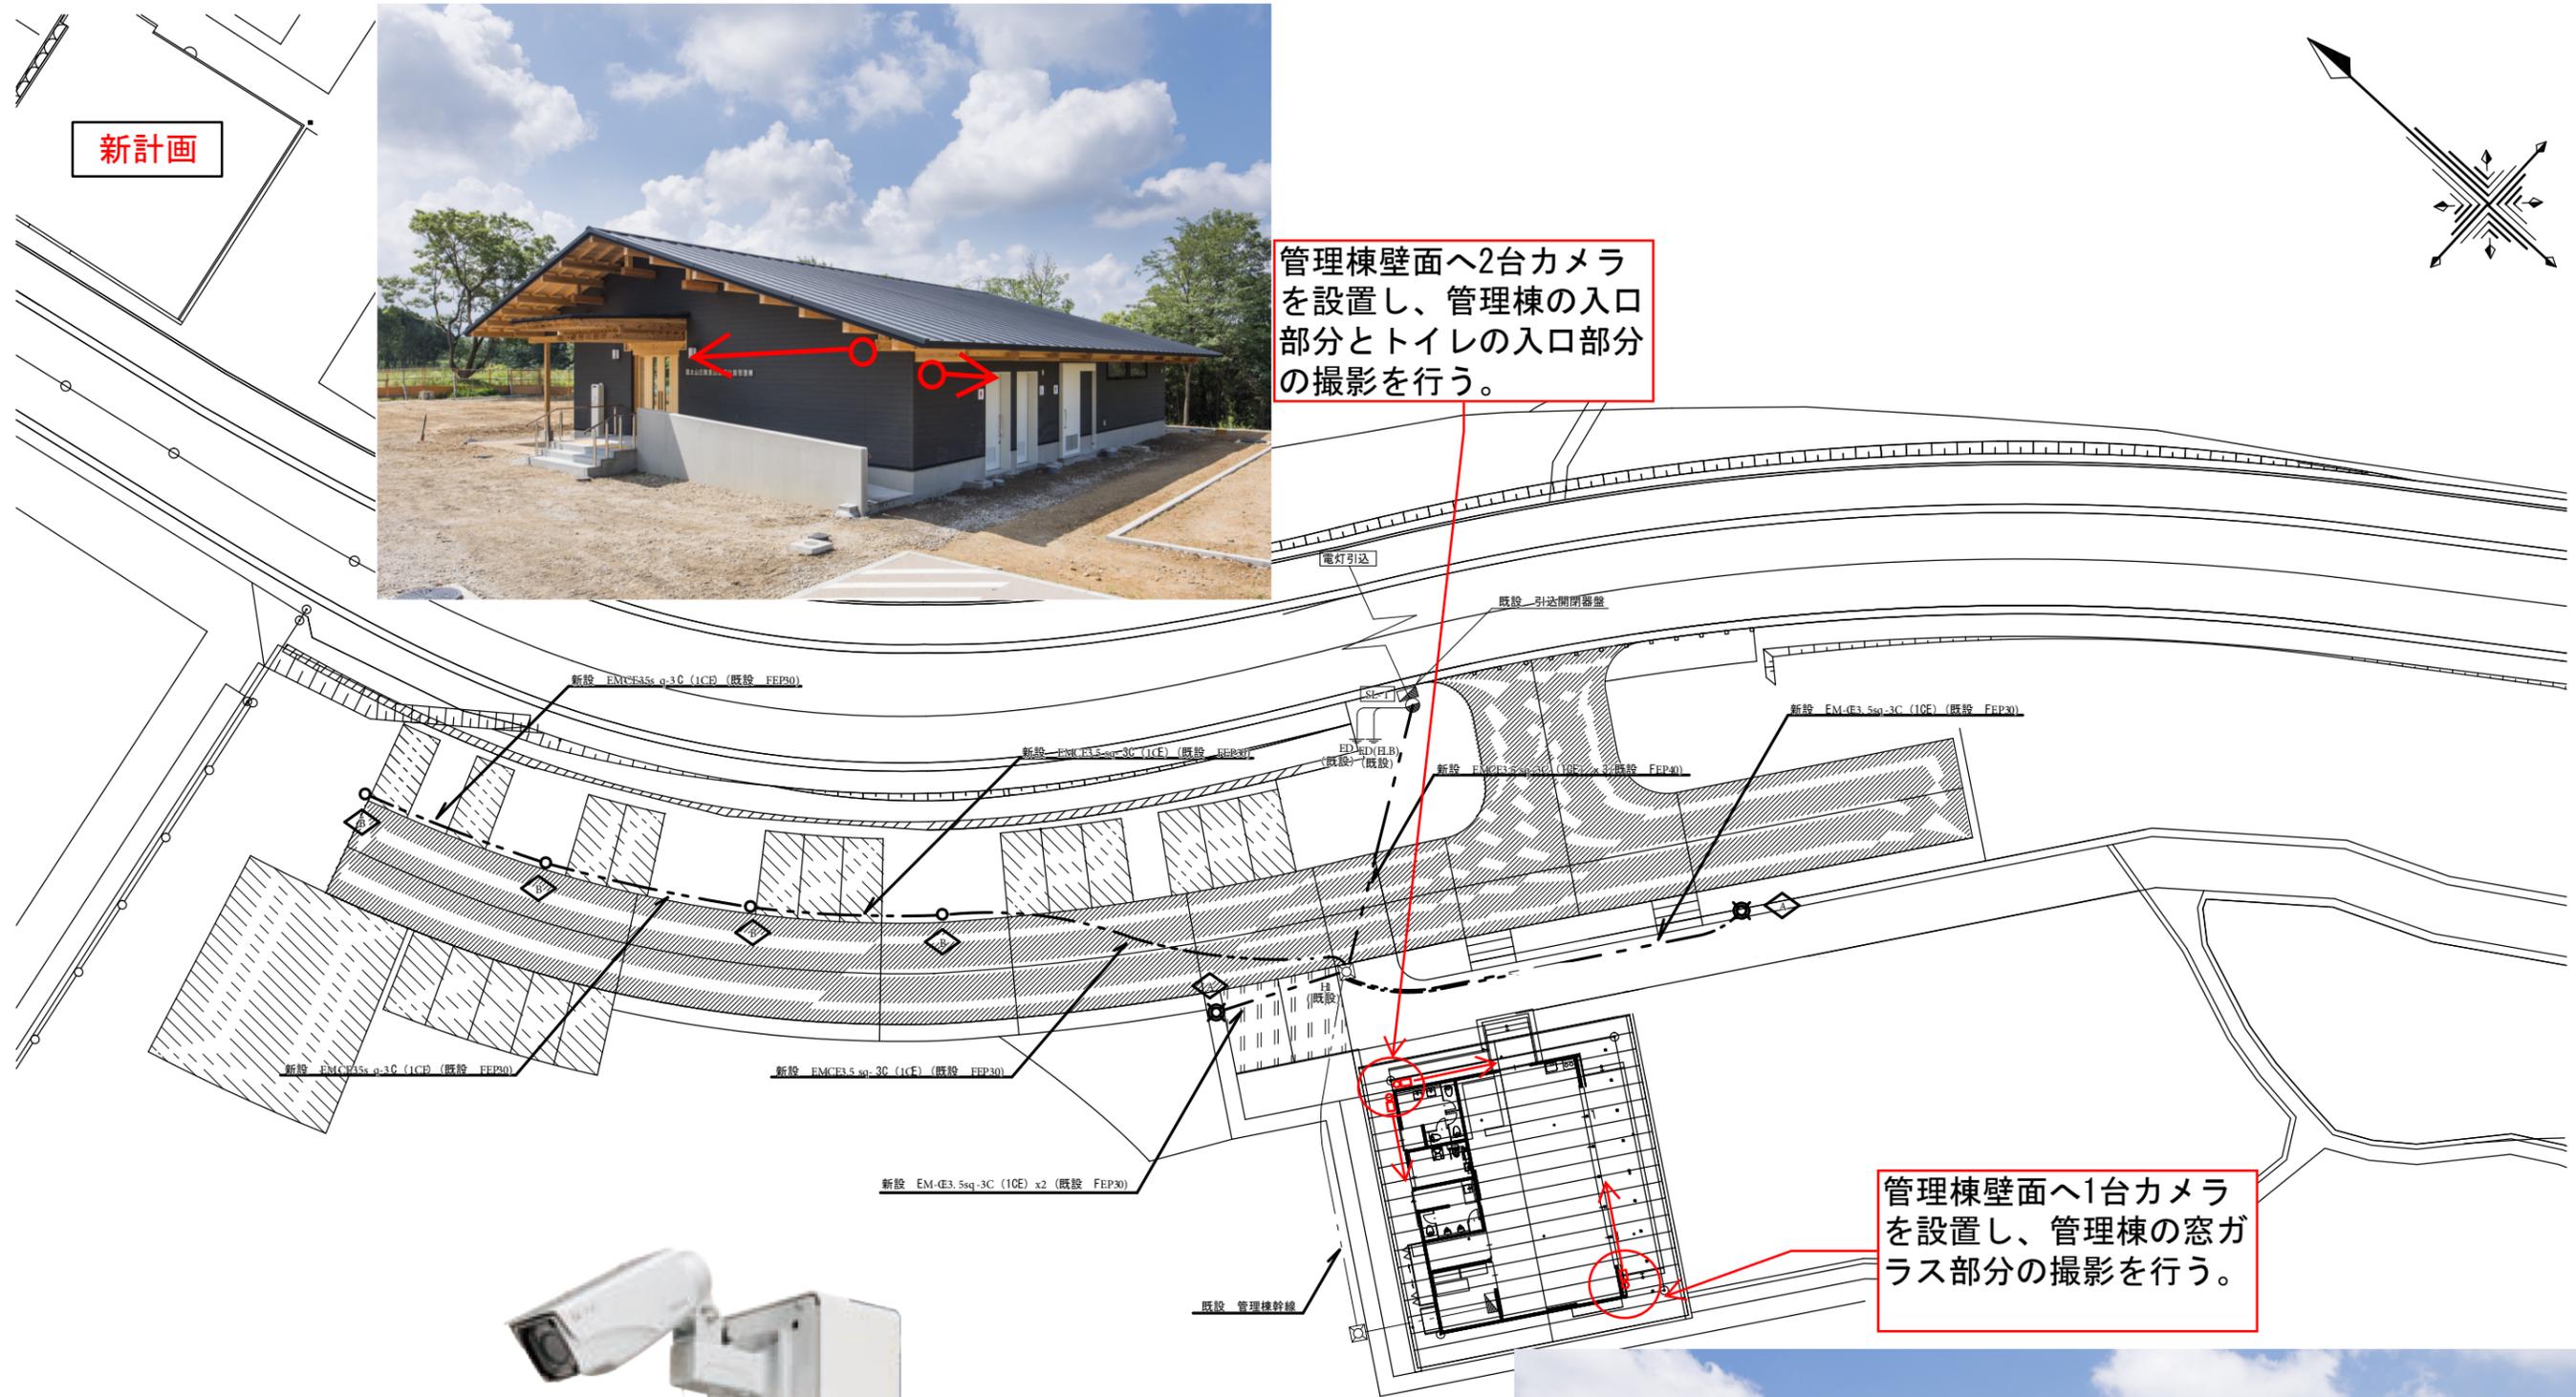

新計画

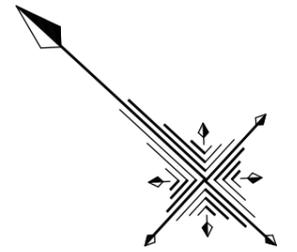

管理棟壁面へ2台カメラを設置し、管理棟の入口部分とトイレの入口部分の撮影を行う。



管理棟壁面へ1台カメラを設置し、管理棟の窓ガラス部分の撮影を行う。



設置予定の防犯カメラ(同等品)

