



整備計画平面図（事業全体）

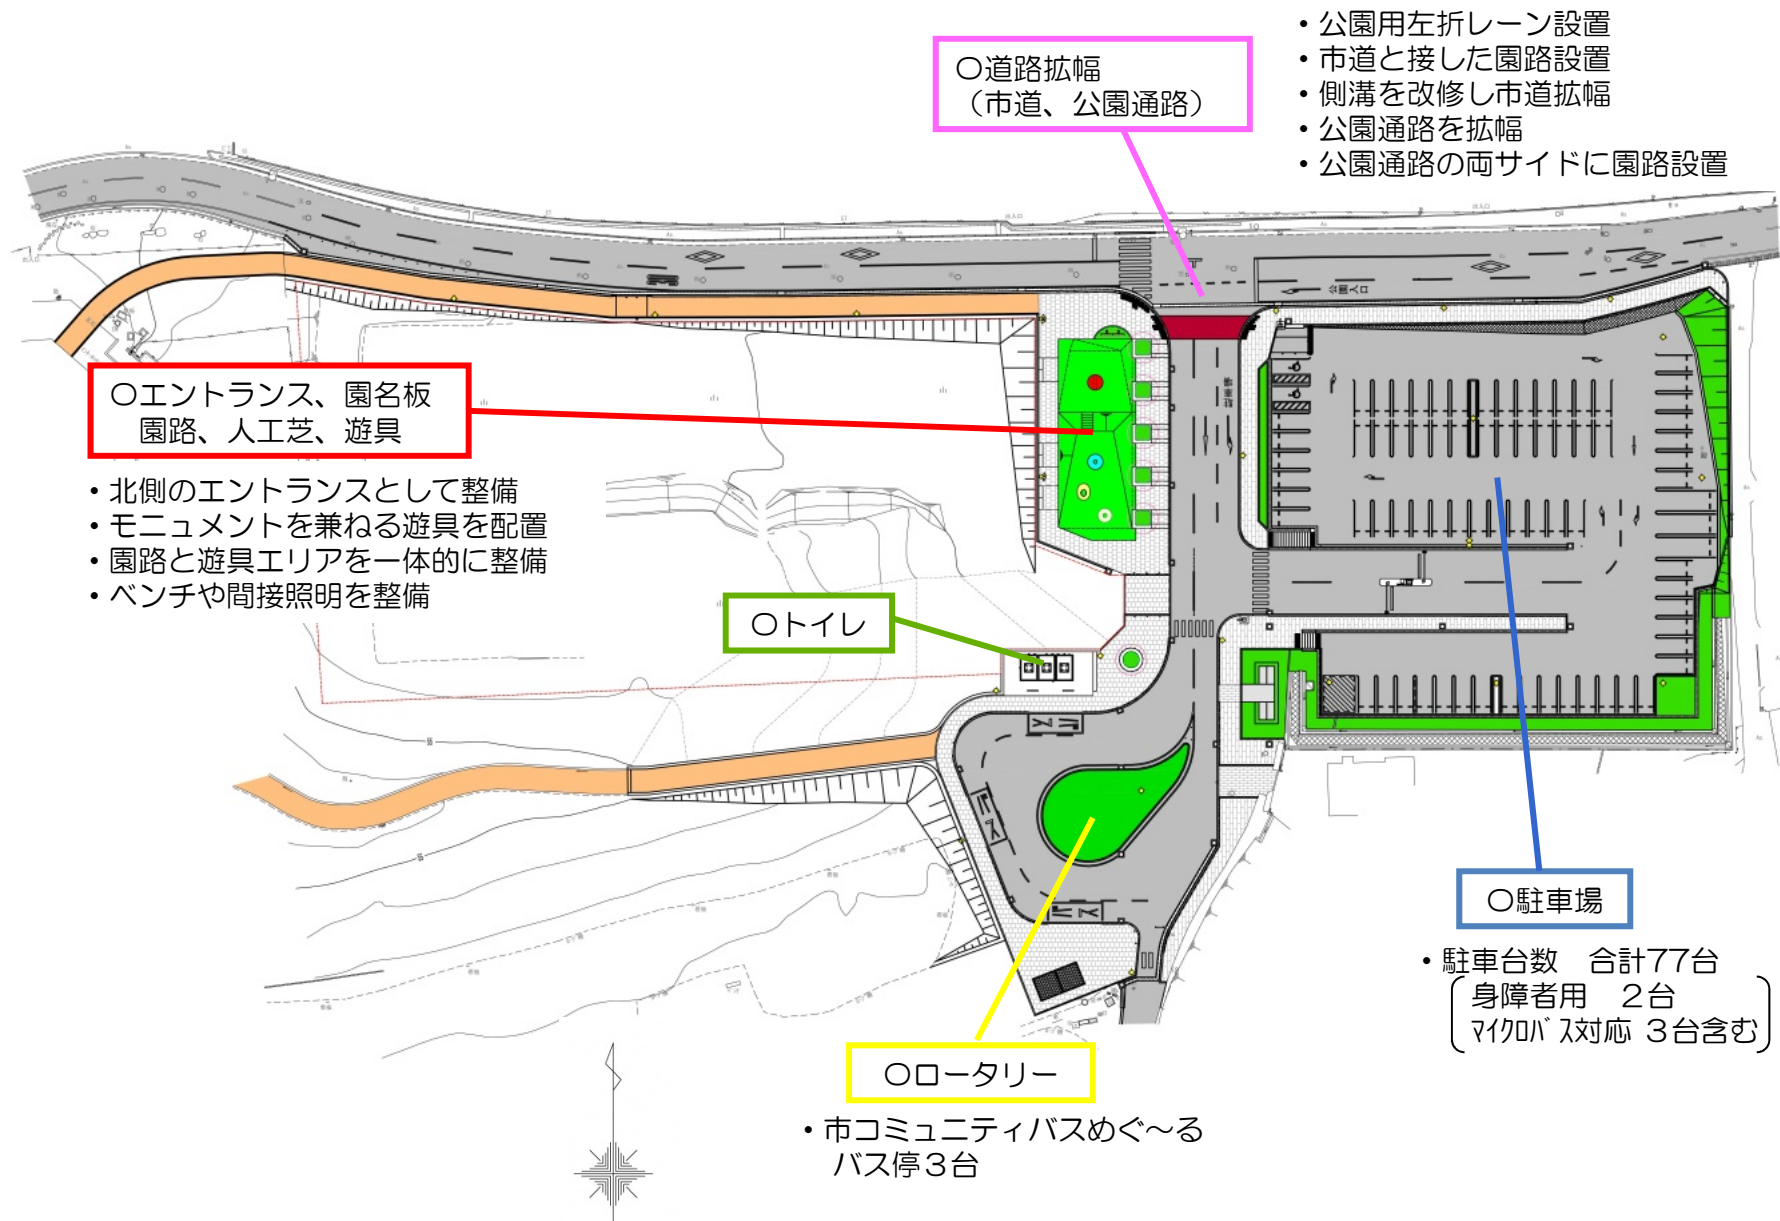


整備計画平面図（令和8年6月末供用予定範囲）

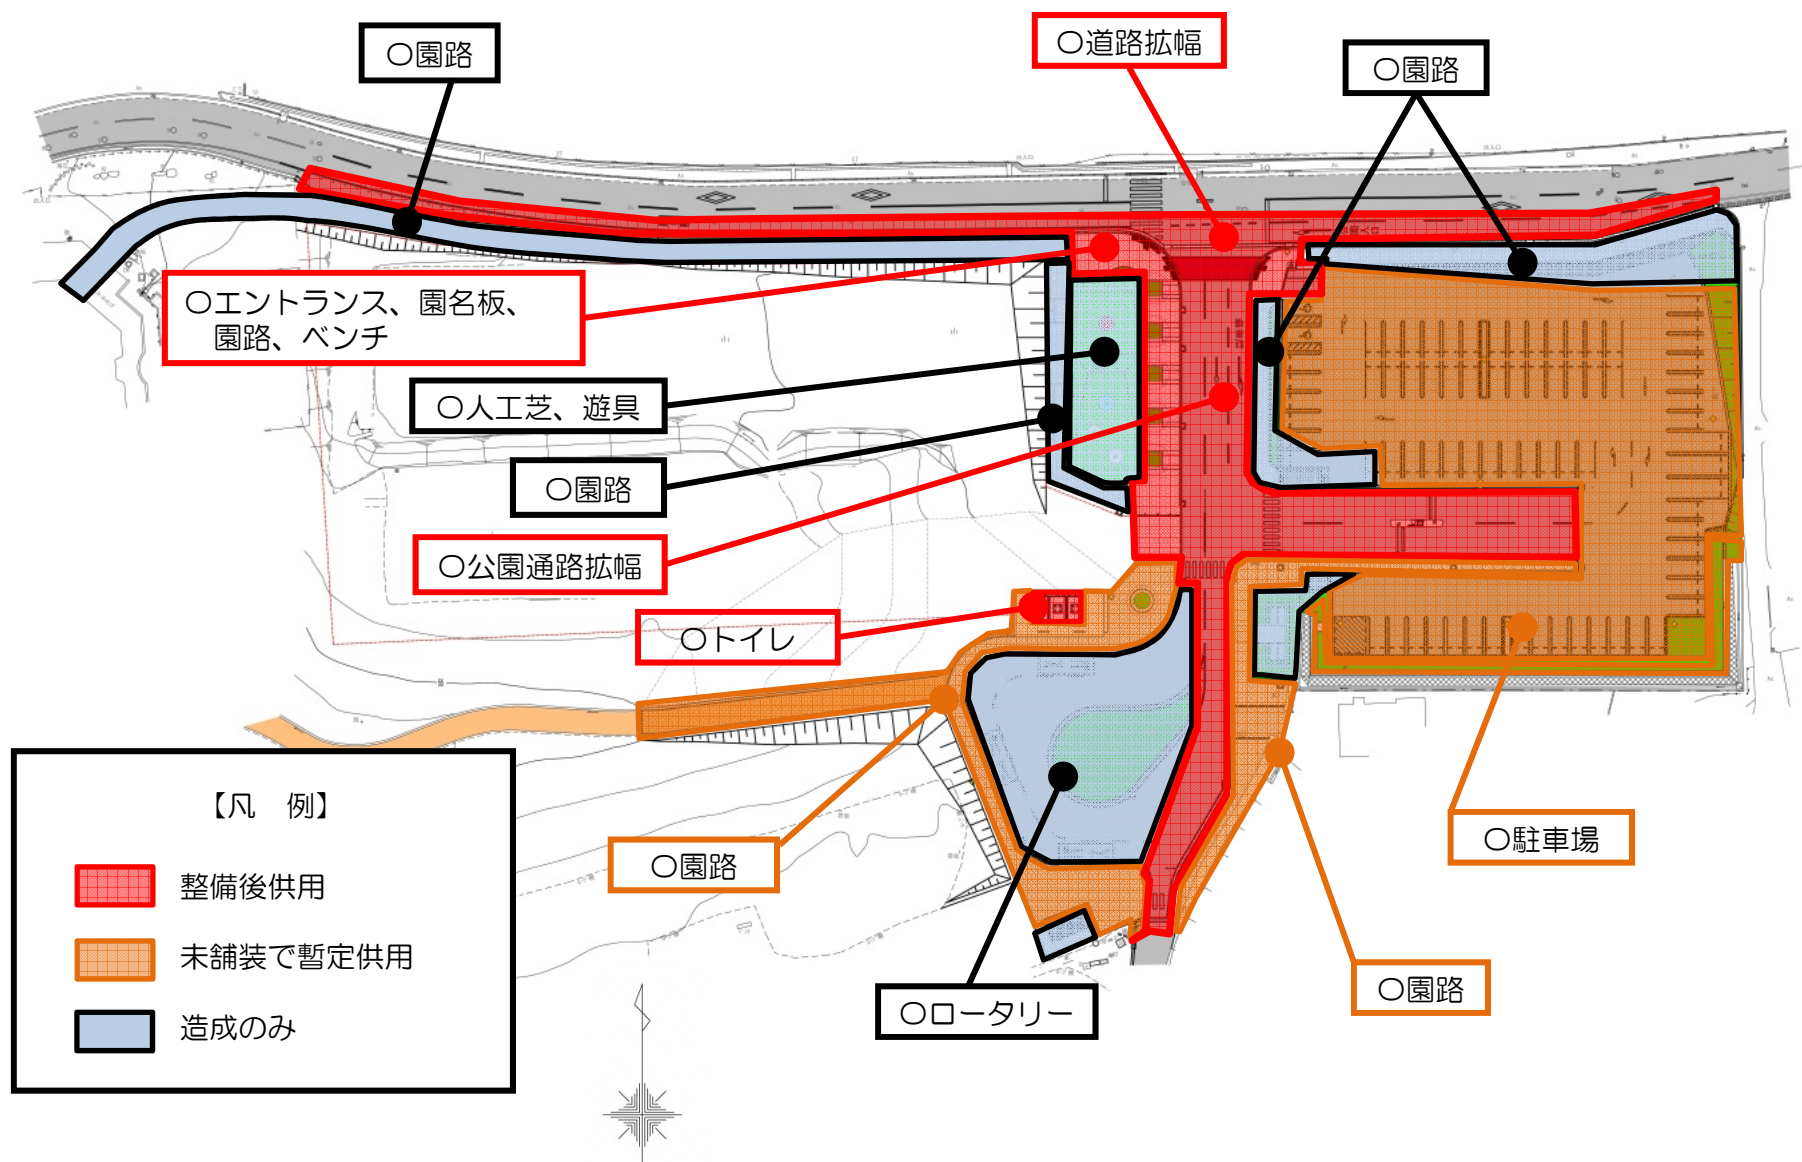

完成イメージ（事業全体）



完成イメージ（令和8年6月末供用予定範囲）

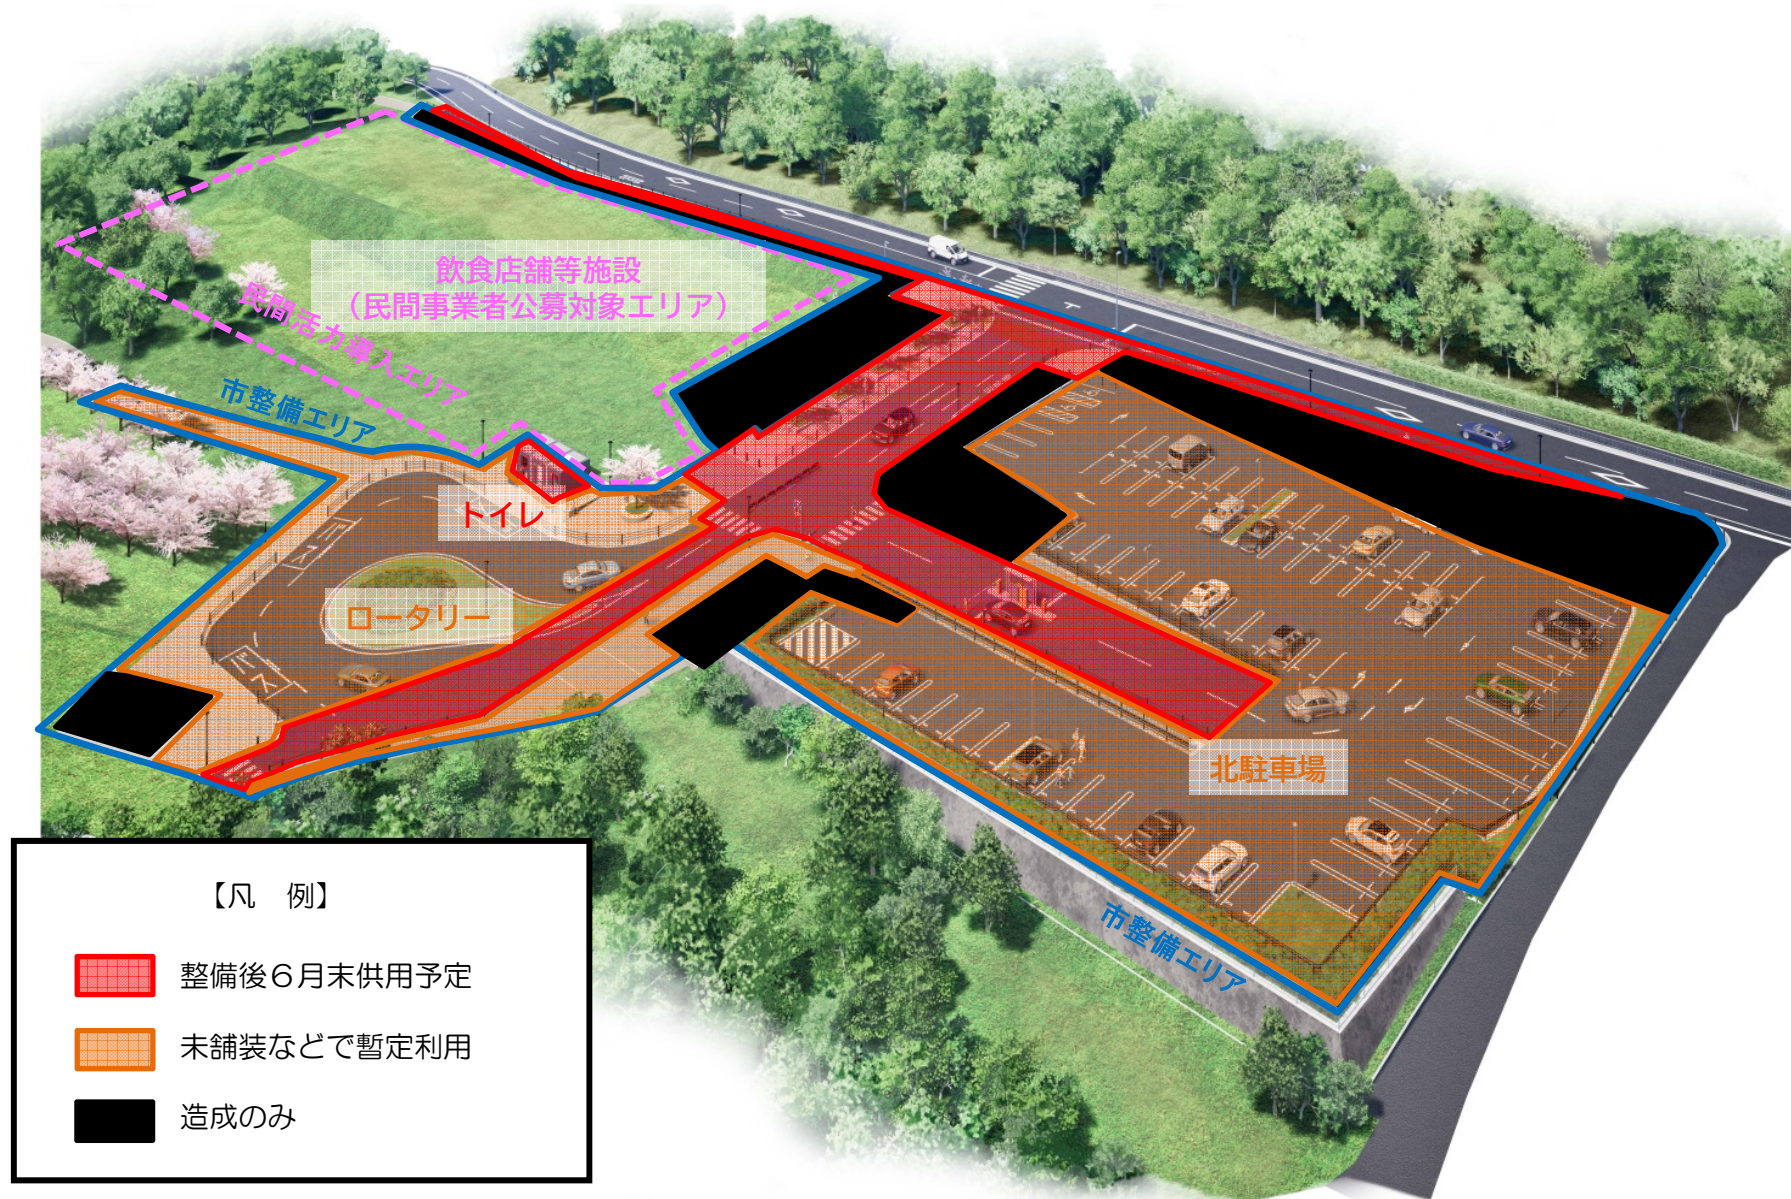

※本工事で整備が完了しない箇所は、R8年度以降の工事に対応