


業務委託範囲図 (松尾寺公園基本計画策定業務委託)

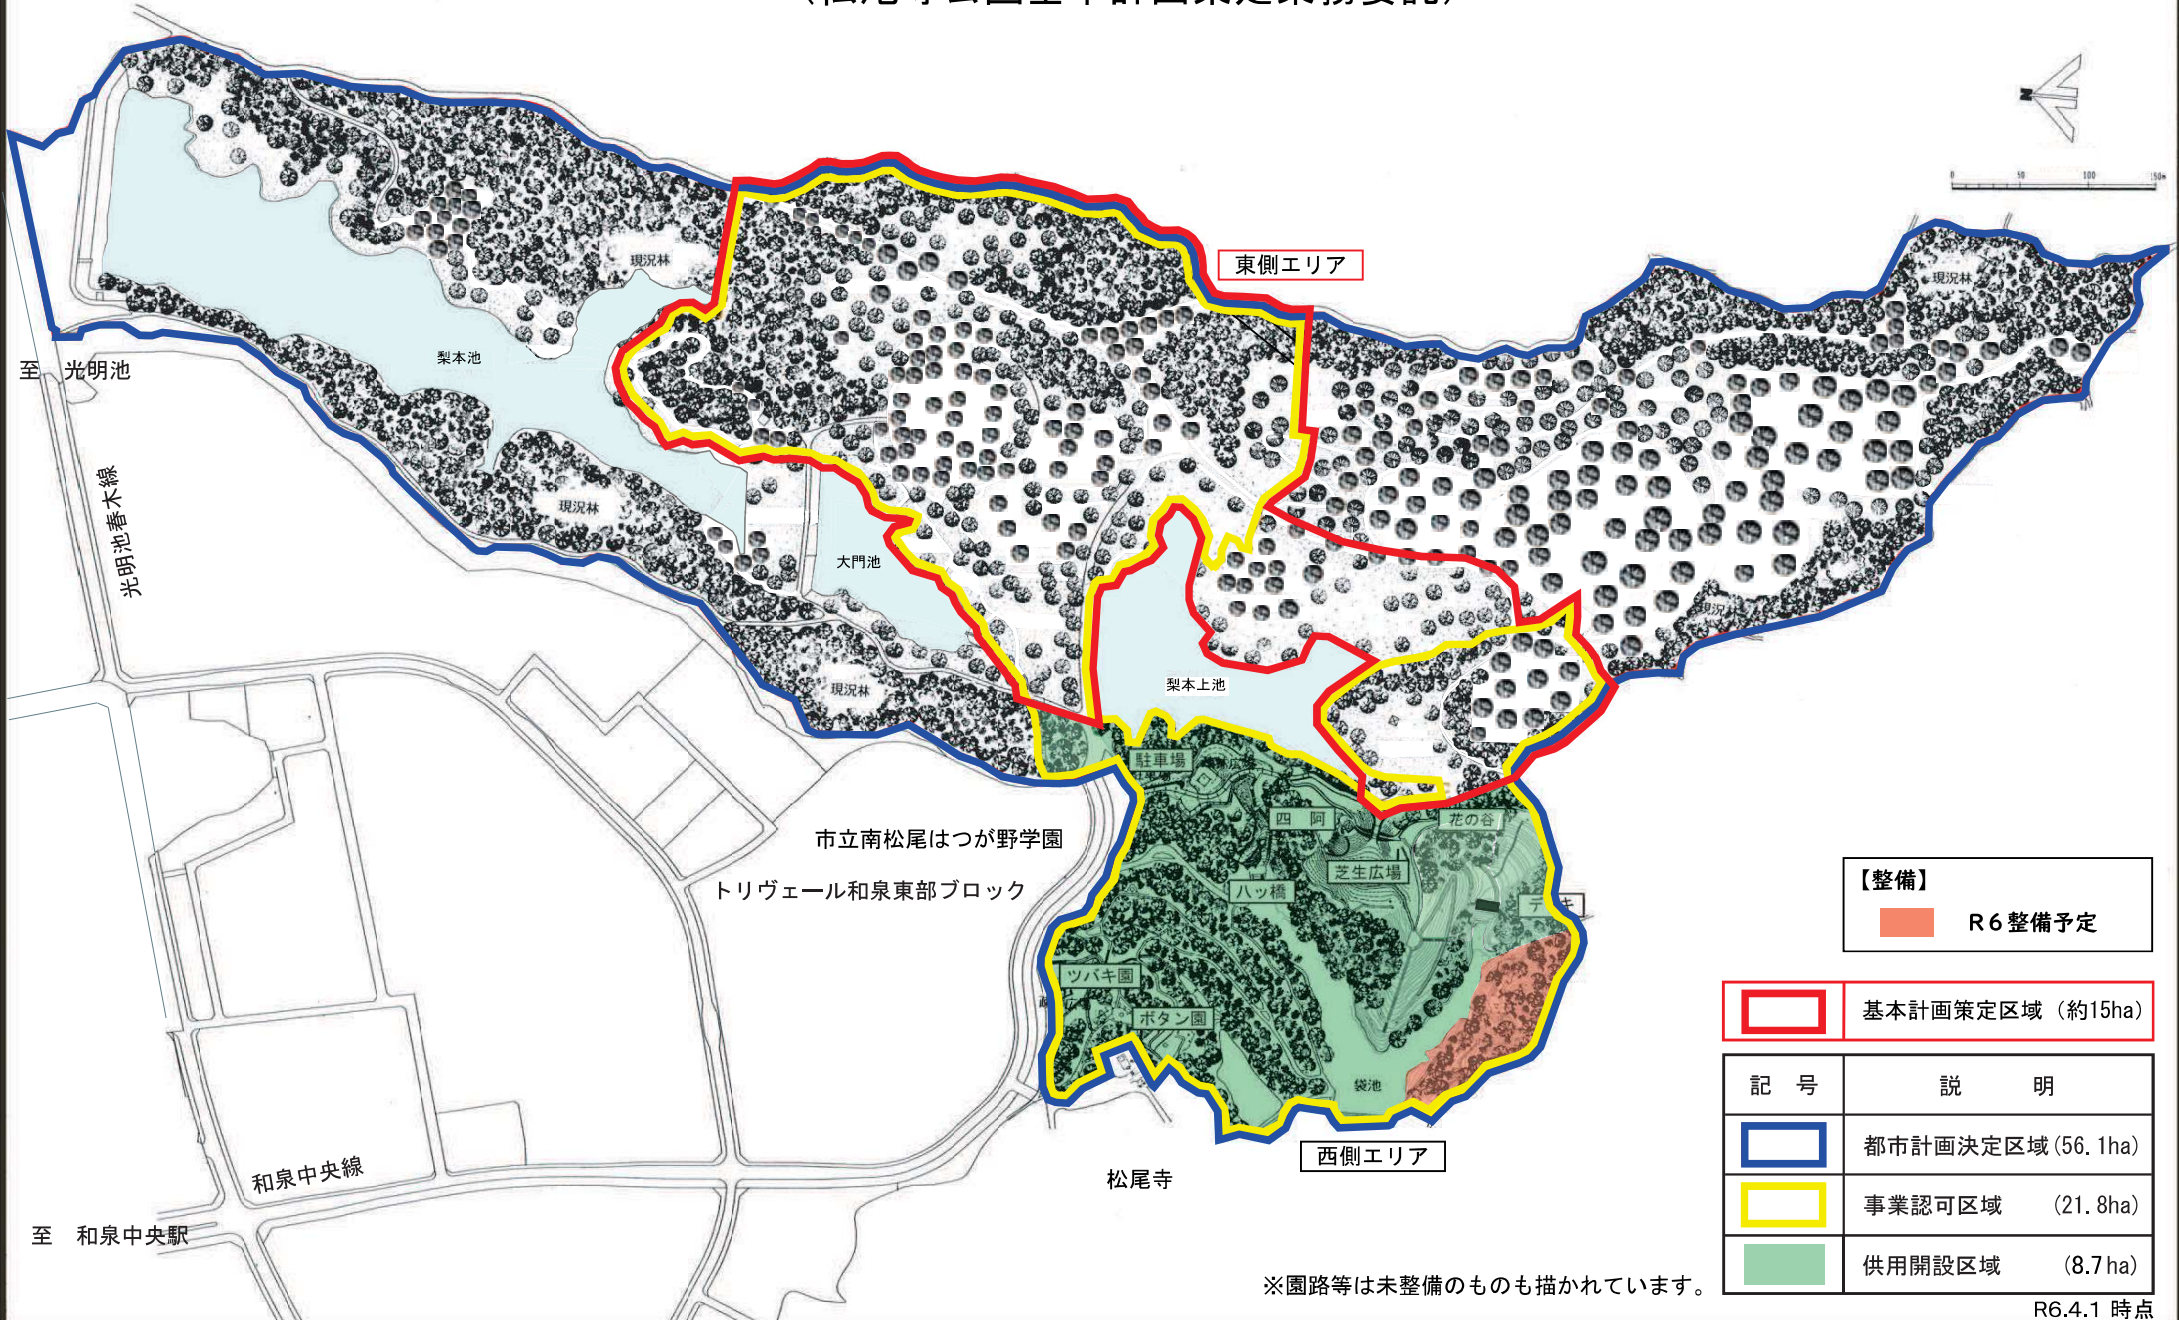

【整備】
 R6 整備予定

基本計画策定区域 (約15ha)

記号	説明
	都市計画決定区域 (56.1ha)
	事業認可区域 (21.8ha)
	供用開設区域 (8.7ha)

※園路等は未整備のものも描かれています。