

【市道 信太5号線】



R元年度、実施していた詳細設計について、これまでの協議内容を踏まえ、下記のとおり完了しましたので報告します。

【R元年度決定事項】


- ・生き物横断管の設置箇所(N=3箇所)

【今後の検討事項】


- ・生き物横断管取合い部(出入口箇所)の詳細、歩行者の横断箇所、歩車道境界に設置を予定している防護柵や道路照明について

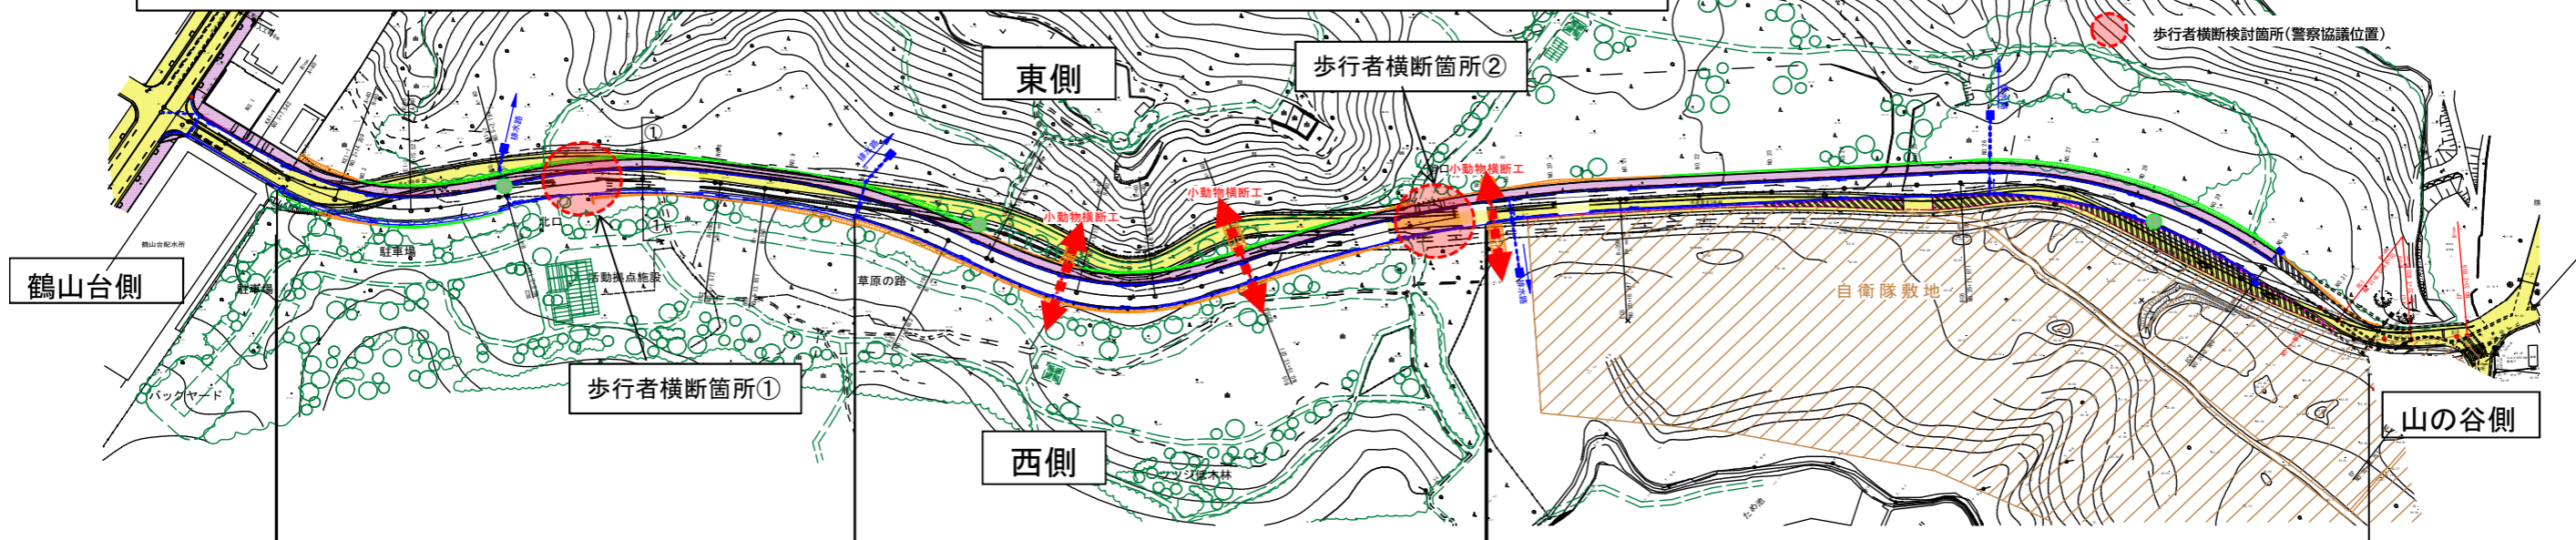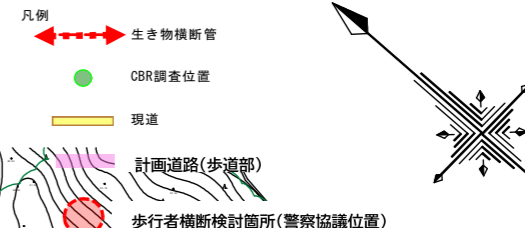

※横断管出入口部の詳細については、今後の公園計画と調整を行い決定する。  
 ※横断箇所の位置等については、今後の警察協議により変更されることがあります。  
 ※照明については、歩道部に既設防犯灯を移設し、歩行者の横断箇所に車道用の局部照明を検討しております。  
 (照明柱：H=8.0m 灯部：LED照明)

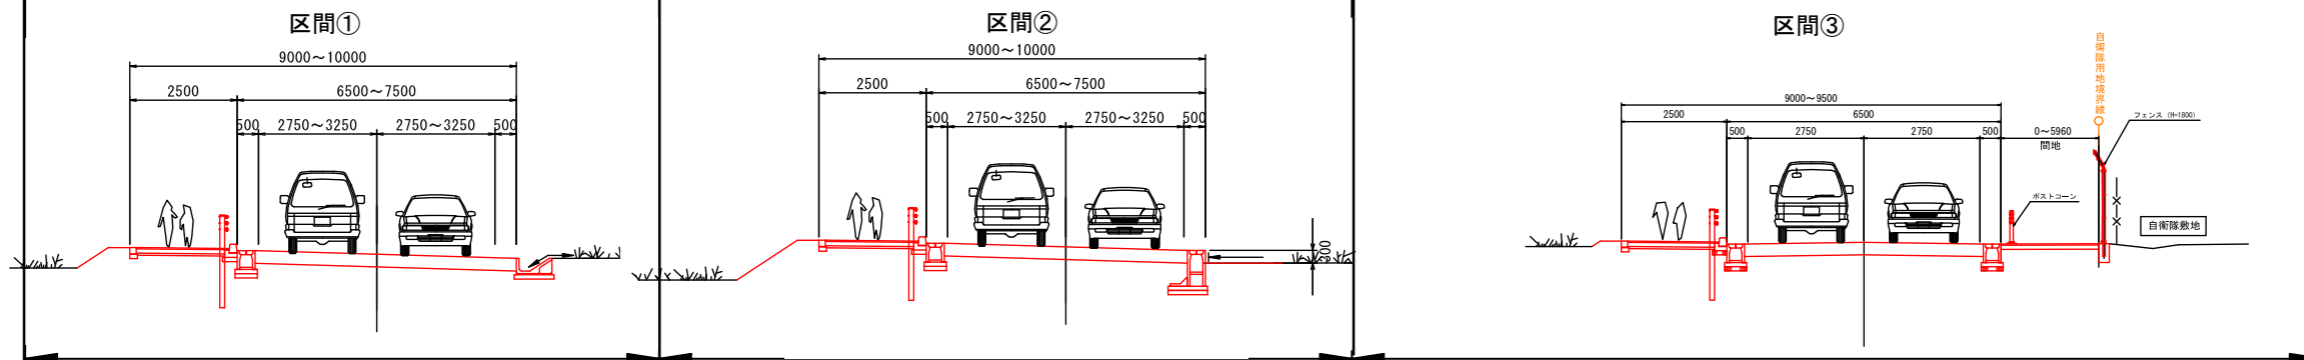

(ガードパイプのイメージ)

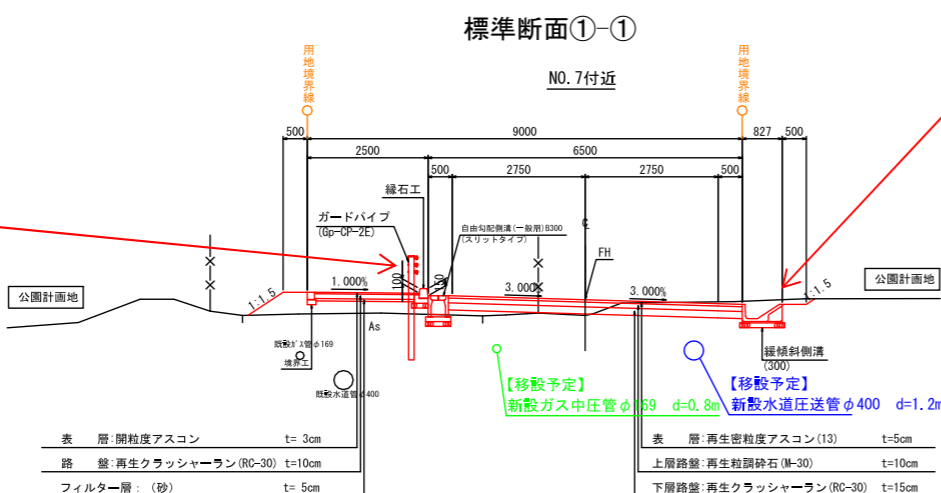

(傾斜付き側溝のイメージ)

【今後の予定】

R2年度 … 用地取得、工事着手に向けた協議調整(警察やガス、水道等の占有者など)

R3年度以降 … 文化財発掘調査、占有者工事、道路整備工事(R5年度完了(予定))