

信太山丘陵里山自然公園の実施設計について

(委託名)

信太山丘陵里山自然公園実施設計業務委託 (R3-1)

(委託場所)

和泉市 小野町 地内

(履行期間)

契約日翌日から令和4年3月31日まで

(目的)

本業務委託は、信太山丘陵里山自然公園の設計対象区域(約1.0ha)の実施設計業務委託である。

— 中略 —

本業務委託では、設計対象区域において、想定される施設の配置計画や設計を行うとともに、「協議会」(※1)が運営する「企画運営会議」(※2)において承認を得る必要がある。また、「企画運営会議」に向けて定期的開催される「利用調整会議」(※3)において施設の事例収集やイメージの提案を行い、意見交換を経て合意形成を図らなければならない。


(以上、信太山丘陵里山自然公園実施設計業務委託に係る特記仕様書より抜粋)

(業務の内容)

1. 公園実施設計 (西側エリア、東側エリア)
 - ・園路・広場
 - ・休憩施設 (ベンチなど)
 - ・管理施設 (柵、サインなど)
 - ・電気設備 (活動拠点施設やトイレ棟への電力供給、屋外照明設備計画)
 - ・給水設備 (活動拠点施設やトイレ棟への上水供給)
 - ・排水設備 (活動拠点施設からの汚水排水処理)
 - ・植栽
など
2. 測量 (路線)
 - ・西側エリアの主園路 (約270m分)
3. 建築実施設計
 - ・活動拠点施設 (約180㎡、西側エリア)
 - ・トイレ棟 (約50㎡、東側エリア)

※別図参照

[設計対象図 (参考)]

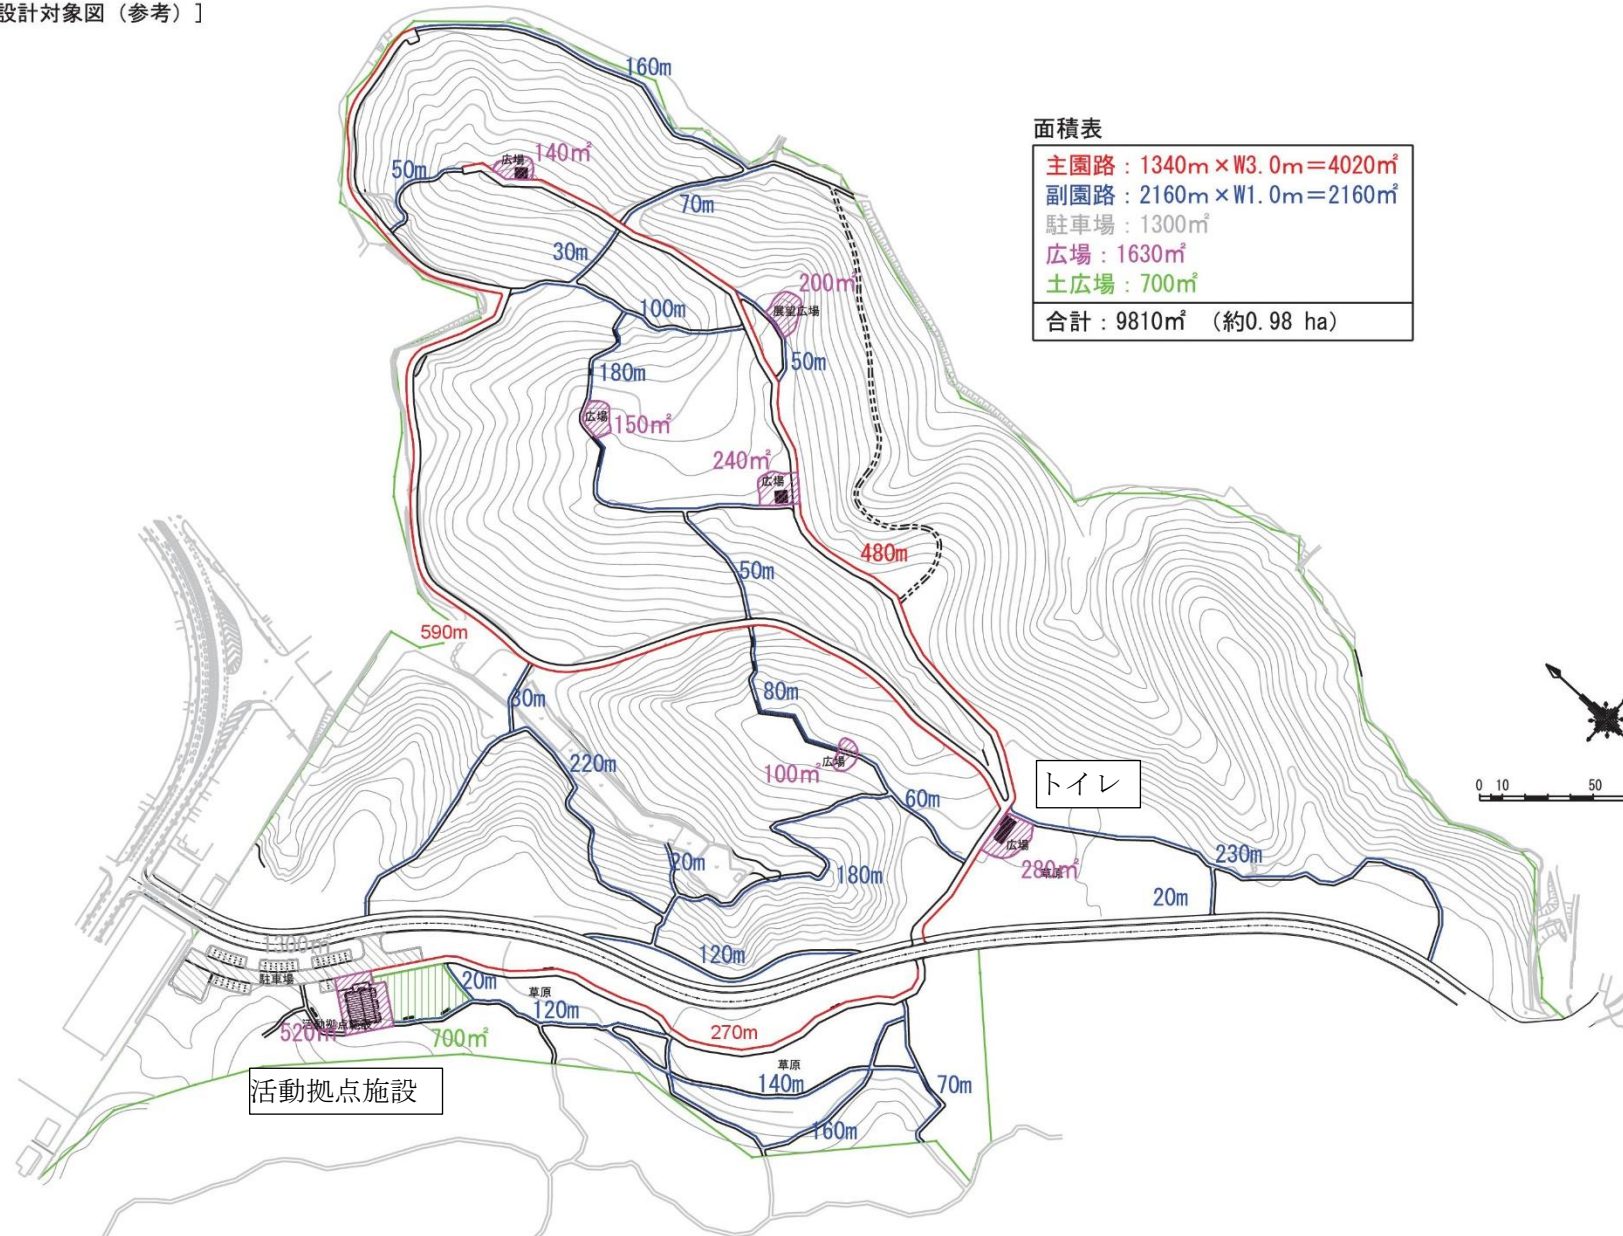

面積表

主園路	: 1340m × W3.0m = 4020m ²
副園路	: 2160m × W1.0m = 2160m ²
駐車場	: 1300m ²
広場	: 1630m ²
土広場	: 700m ²
合計	: 9810m ² (約0.98 ha)

