

南部大阪都市計画下水道の変更（案）

1. 変更理由

令和2年度及び令和4年度に、南部大阪都市計画区域区分の変更により、約6haを市街化区域に編入したことに伴い、編入した地区について、南部大阪都市計画和泉市南大阪湾岸北部流域関連公共下水道の排水区域（雨水）の拡大を行うものである。

2. 変更案の概要

排水区域面積（雨水）（ha）

変更前	変更後	増減
2,359 ha	2,365 ha	+6 ha

3. 今後のスケジュール


- ・ 令和6年 12月頃
- ・ 令和6年 12月～令和7年1月頃

和泉市都市計画審議会
都市計画変更告示

附図

和泉市南大阪湾岸北部
流域関連公共下水道
(分流式雨水)

計画決定面積 2,359
2,365 ha

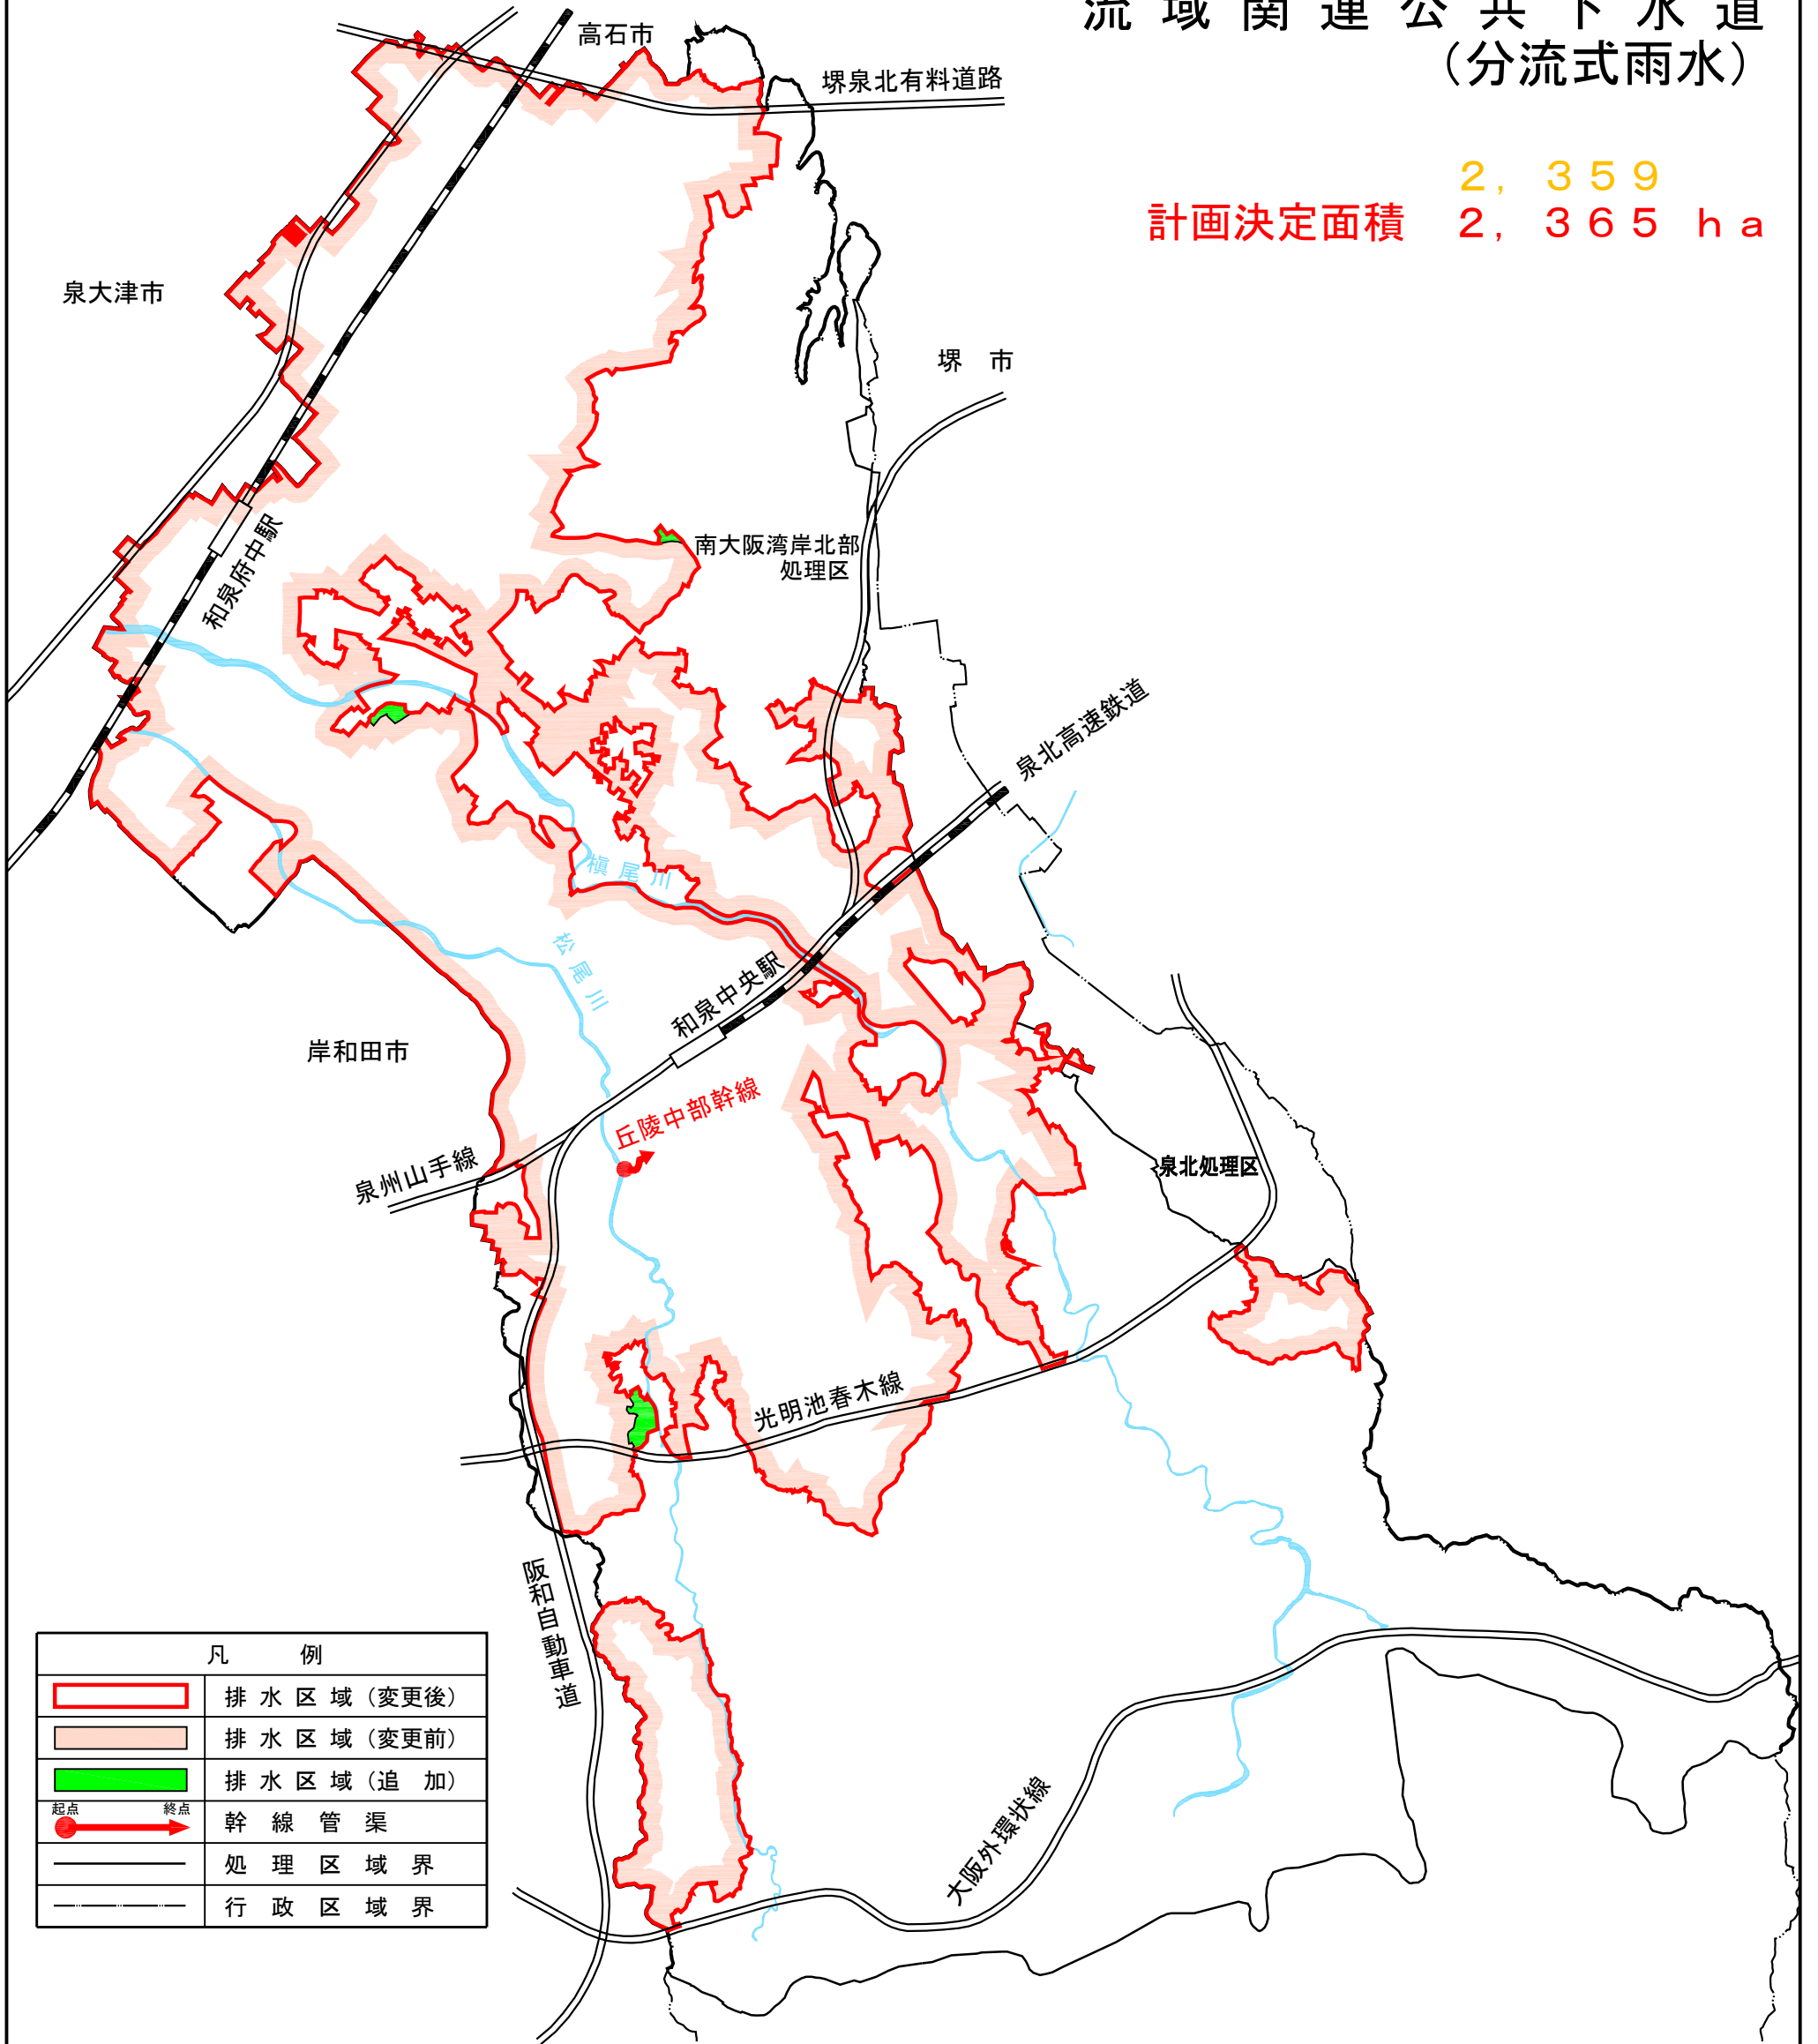

凡 例	
	排水区域 (変更後)
	排水区域 (変更前)
	排水区域 (追加)
	幹線管渠
	処理区域界
	行政区域界