


榎尾川公園内スポーツ施設（テニスコート）の整備について

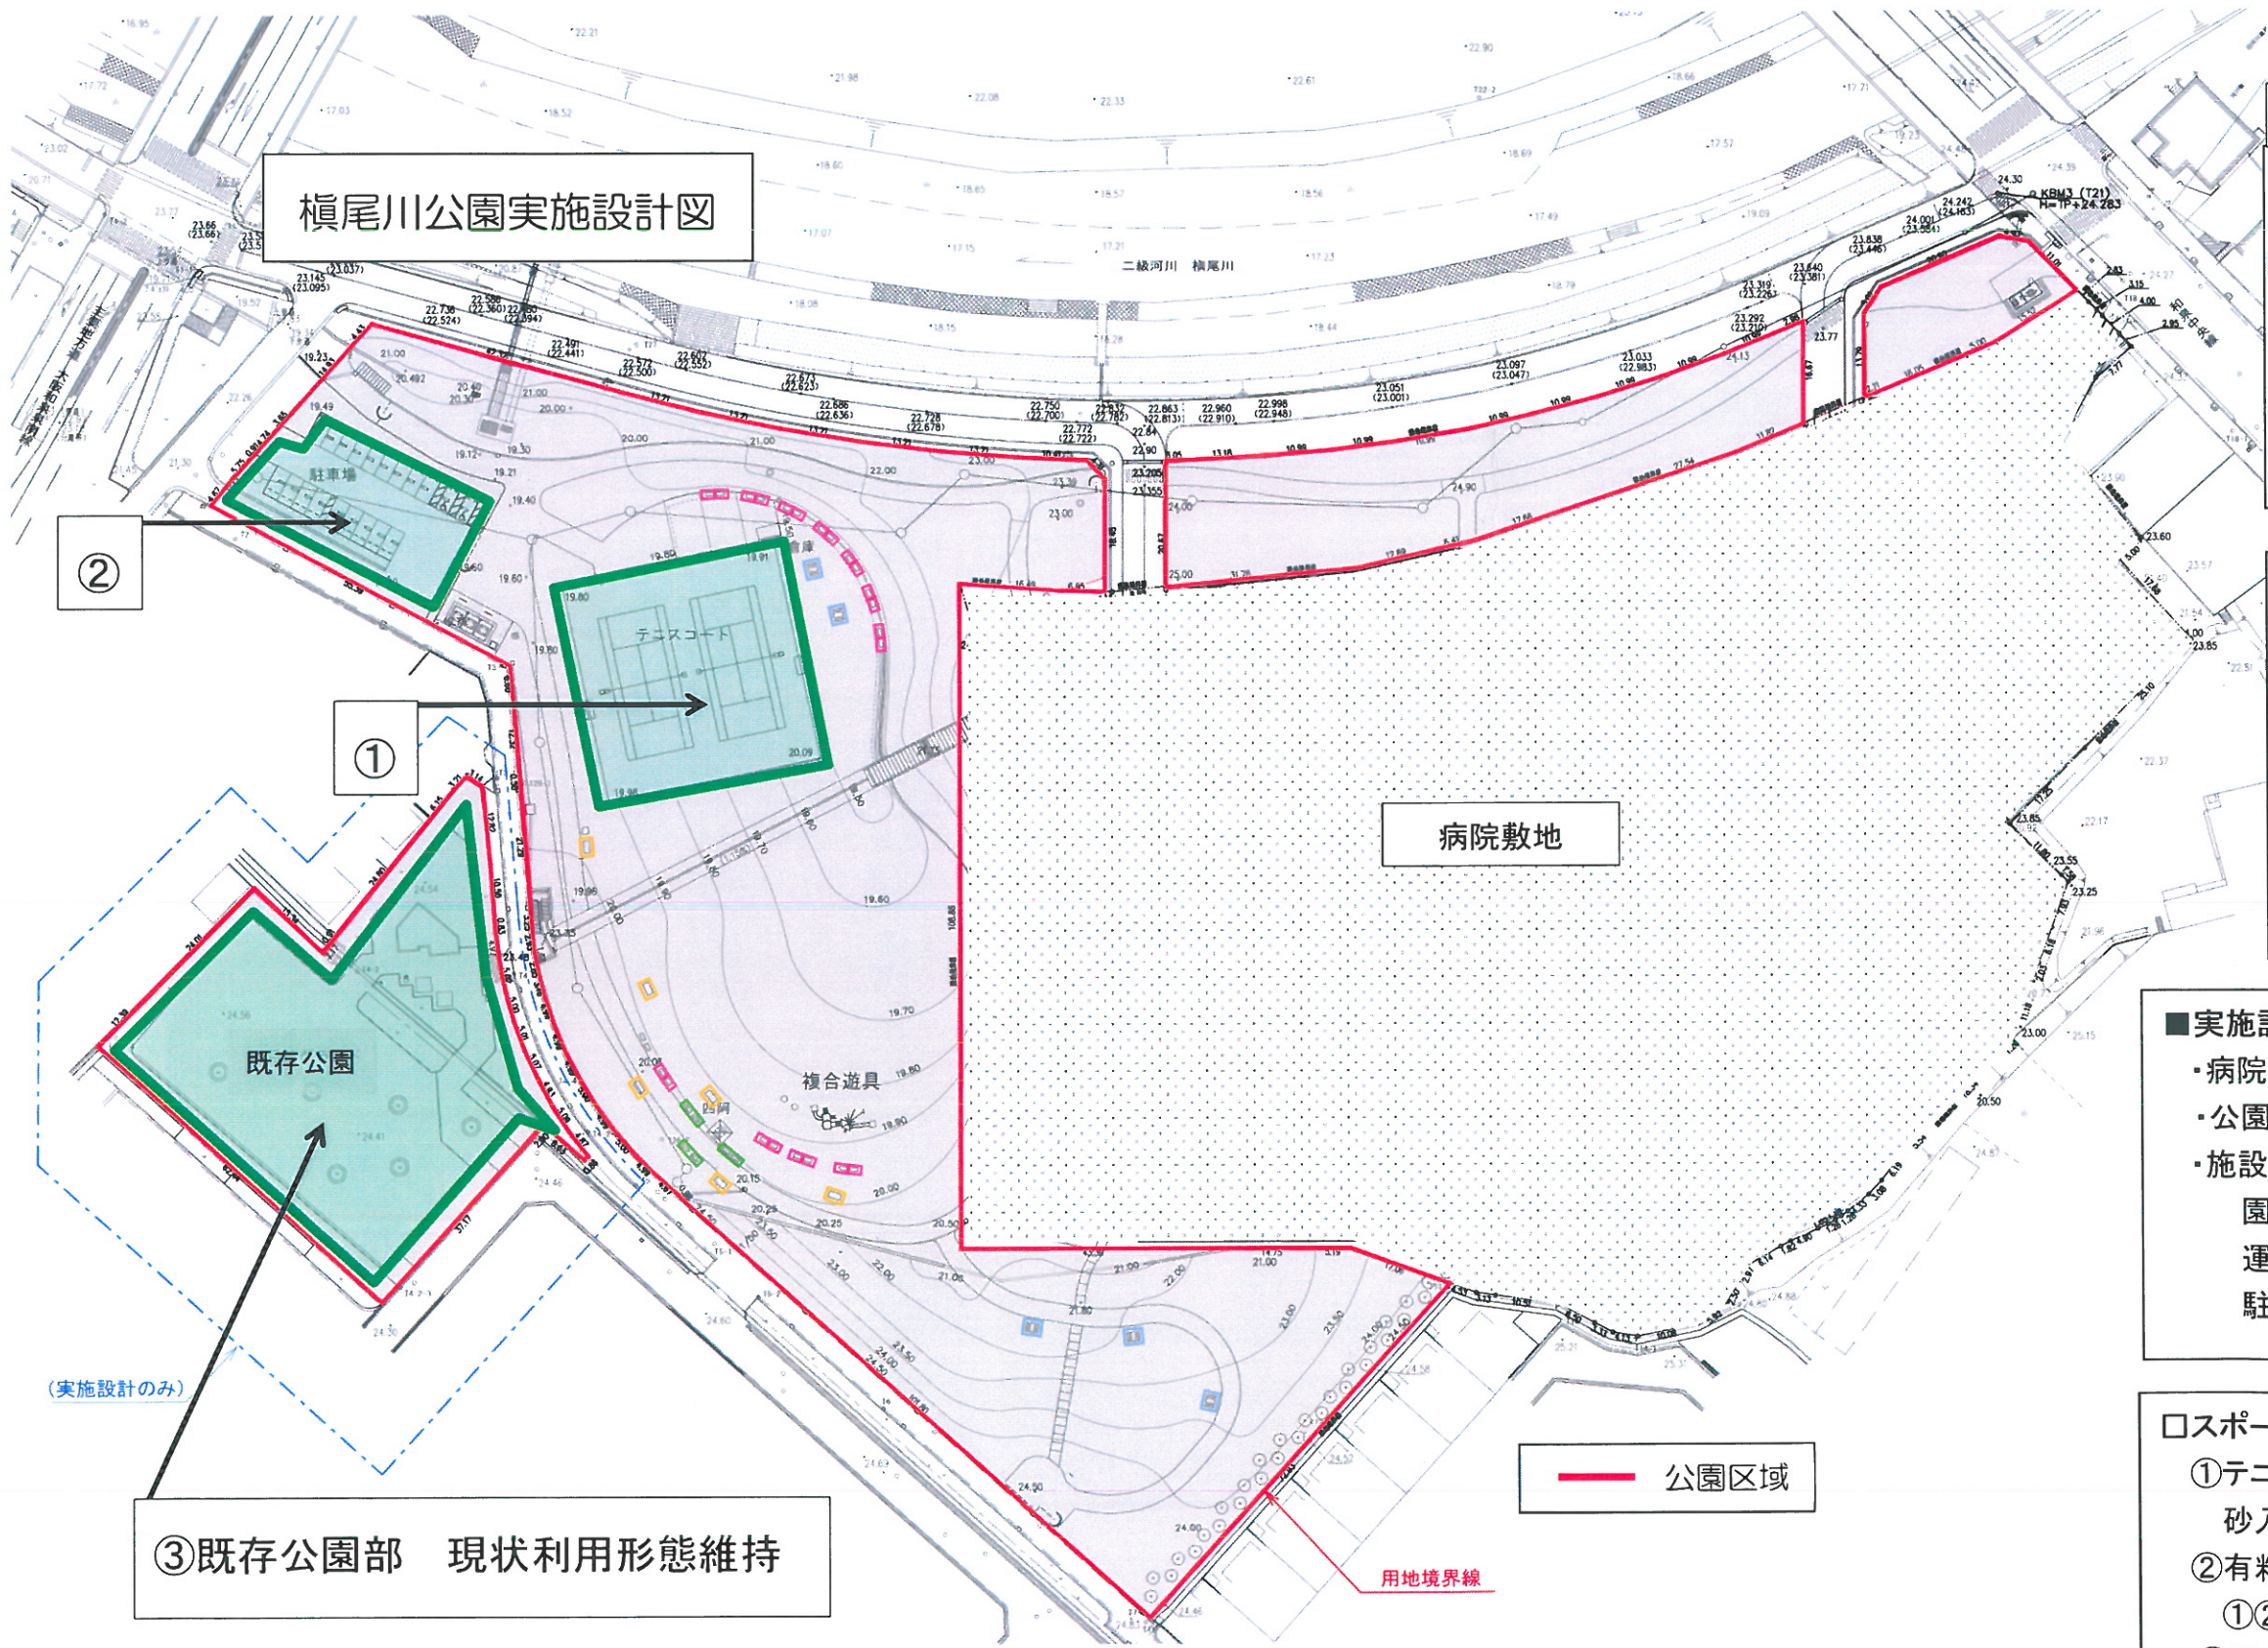

H28.9 月現在

■経過及び予定（病院・公園部分）	
H27.11.18	工事請負契約締結（清水建設㈱）
H28. 1 月	実施設計開始
4 月	病院造成工事開始
11 月	実施設計完了
H29. 4 月	公園本体工事開始
H30. 4 月	供用開始

■経過及び予定 （既存公園部分）	
H28.12 月	実施設計完了
H29. 3 月	老朽化施設等改修工事開始
7 月	供用開始
（植栽工事）	
H29.11 月	植栽工事開始
H30. 4 月	供用開始

■実施設計の概要	
・病院敷地と一体的な緑地空間・施設配置を計画	
・公園敷地面積 2ha	
・施設配置	
園路広場、遊戯施設（複合遊具、健康遊具）、休憩施設	
運動施設（テニスコート）	
駐車場、トイレ、その他公園施設	

□スポーツ振興課所管予定施設	
①テニスコート（約1,400㎡）	砂入り人工芝 2面 ※旧市立テニスコートの機能移転
②有料駐車場 20台（約800㎡）	
①②いずれも供用開始は、平成30年4月を予定	
③既存公園を多目的グラウンドとして整備する予定であったが、老朽化部分を改修し、公園の形態で引き続き活用	