

露天駐車を転用目的とする利用計画書

1 事業所の所在地

2 申請者の事業概要の詳細

3 露天駐車場の設置計画

(1) 設置目的

(2) 緊急必要性

(3) 土地選定理由

(4) 貸駐車場の場合

① 駐車予定台数（車種・台数）

② 管理者の住所・氏名

(5) 自己の業務に必要な駐車場の場合

- ① 駐車予定台数（車種・台数）
- ② 現在の事業活動で利用している駐車場、駐車区域の利用状況（面積、車種、台数）
- ③ 駐車場と事業所との距離及び位置

(6) 駐車場の施工計画

- ① 接続道路、進入路の幅、及び種類
- ② 駐車場の施設計画（給水施設、工作物等）
- ③ 駐車場の周囲の施工計画
- ④ 駐車場の排水の施工計画（排水は〇〇管理の水路に放流）
- ⑤ 埋立土砂の種類及び量

(注1) 利用計画図を添付すること。（利用計画図には（6）①②③④を記載し、周囲の現況を記載すること。）

(注2) 転用面積が500㎡以上の場合は、開発行為に該当しない旨の証明を添付すること。

(注3) 事業用の場合は、現事業所と申請地との位置関係図（縮尺を明示したもの）を添付すること。

(注4) 貸駐車場の場合は、利用予定者や自治会等の要望書を添付すること。


(注5) 申請者が事業を営むにあたり他法令の許・認可が必要な場合は、業の許・認可証の写しを添付すること。

(注6) 特にこの地域で露天駐車場が必要である理由及び自家の用に供する場合で、既に駐車場があれば、その駐車場との利用状況から特に必要な理由を「土地選定理由」において記載すること。

露天駐車場利用計画図



申請所在番地	
露天駐車場	m ²
普通車	台

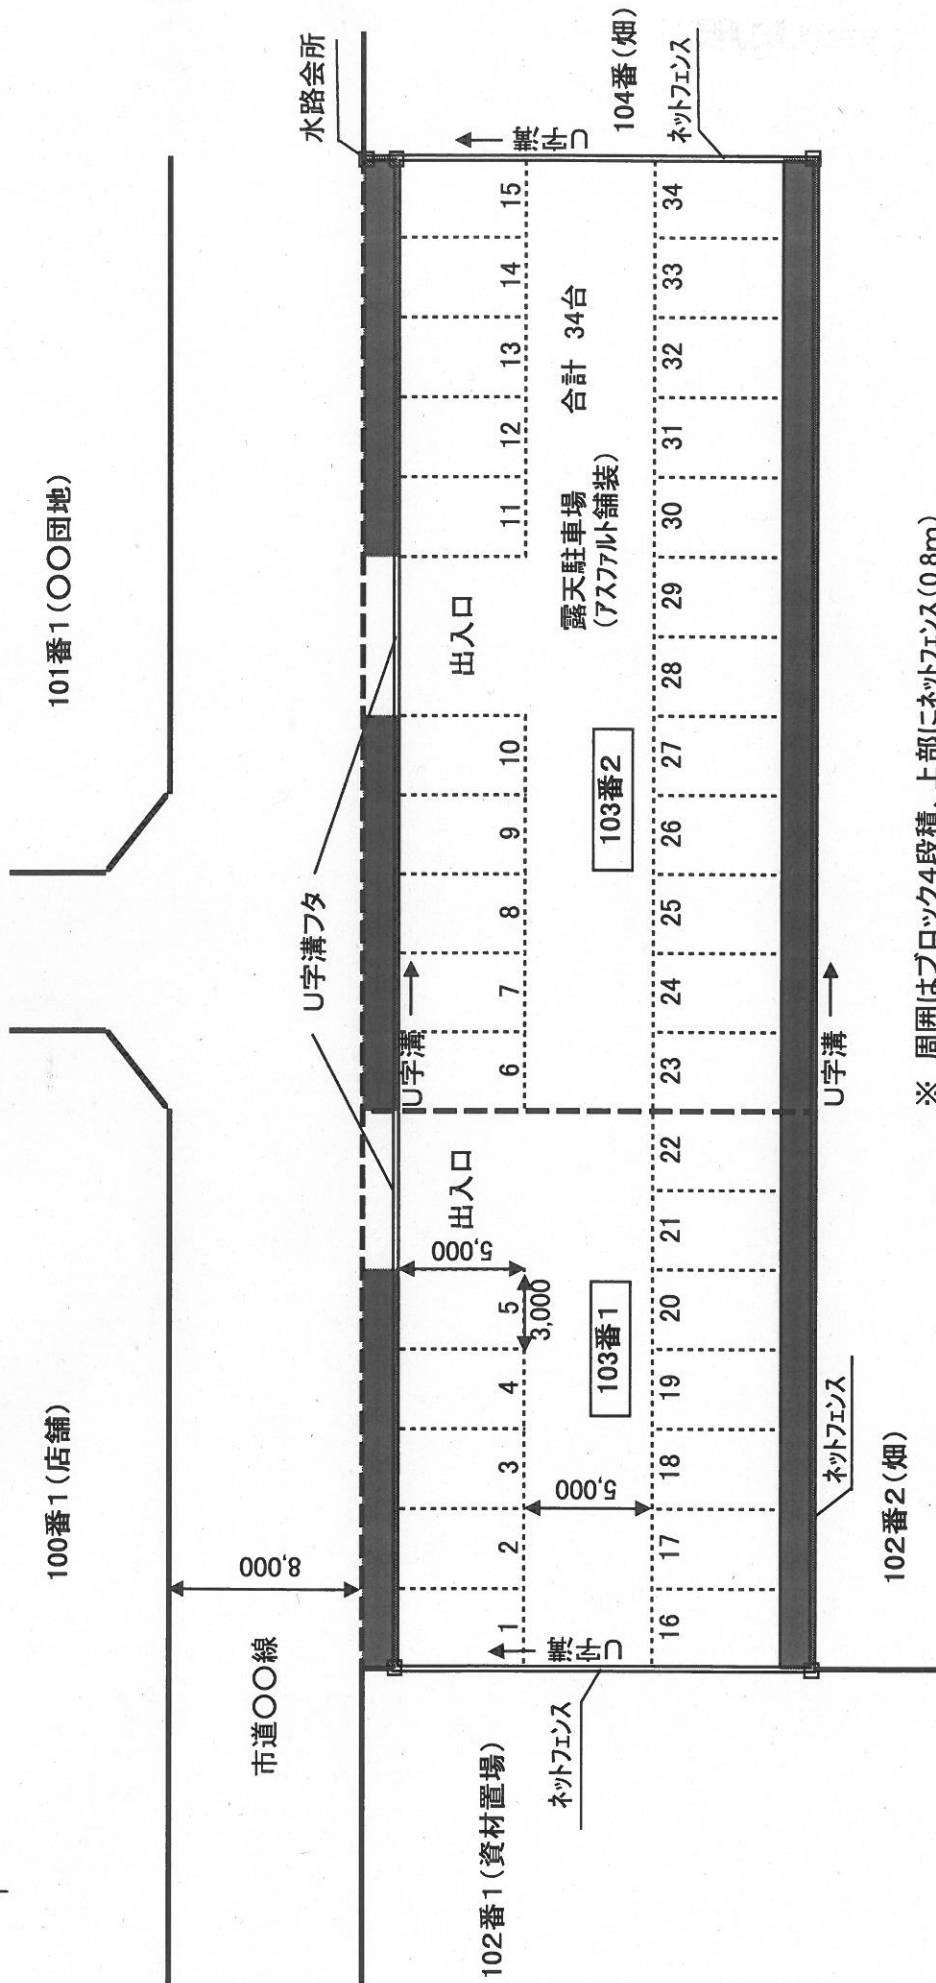

住所	
氏名	