






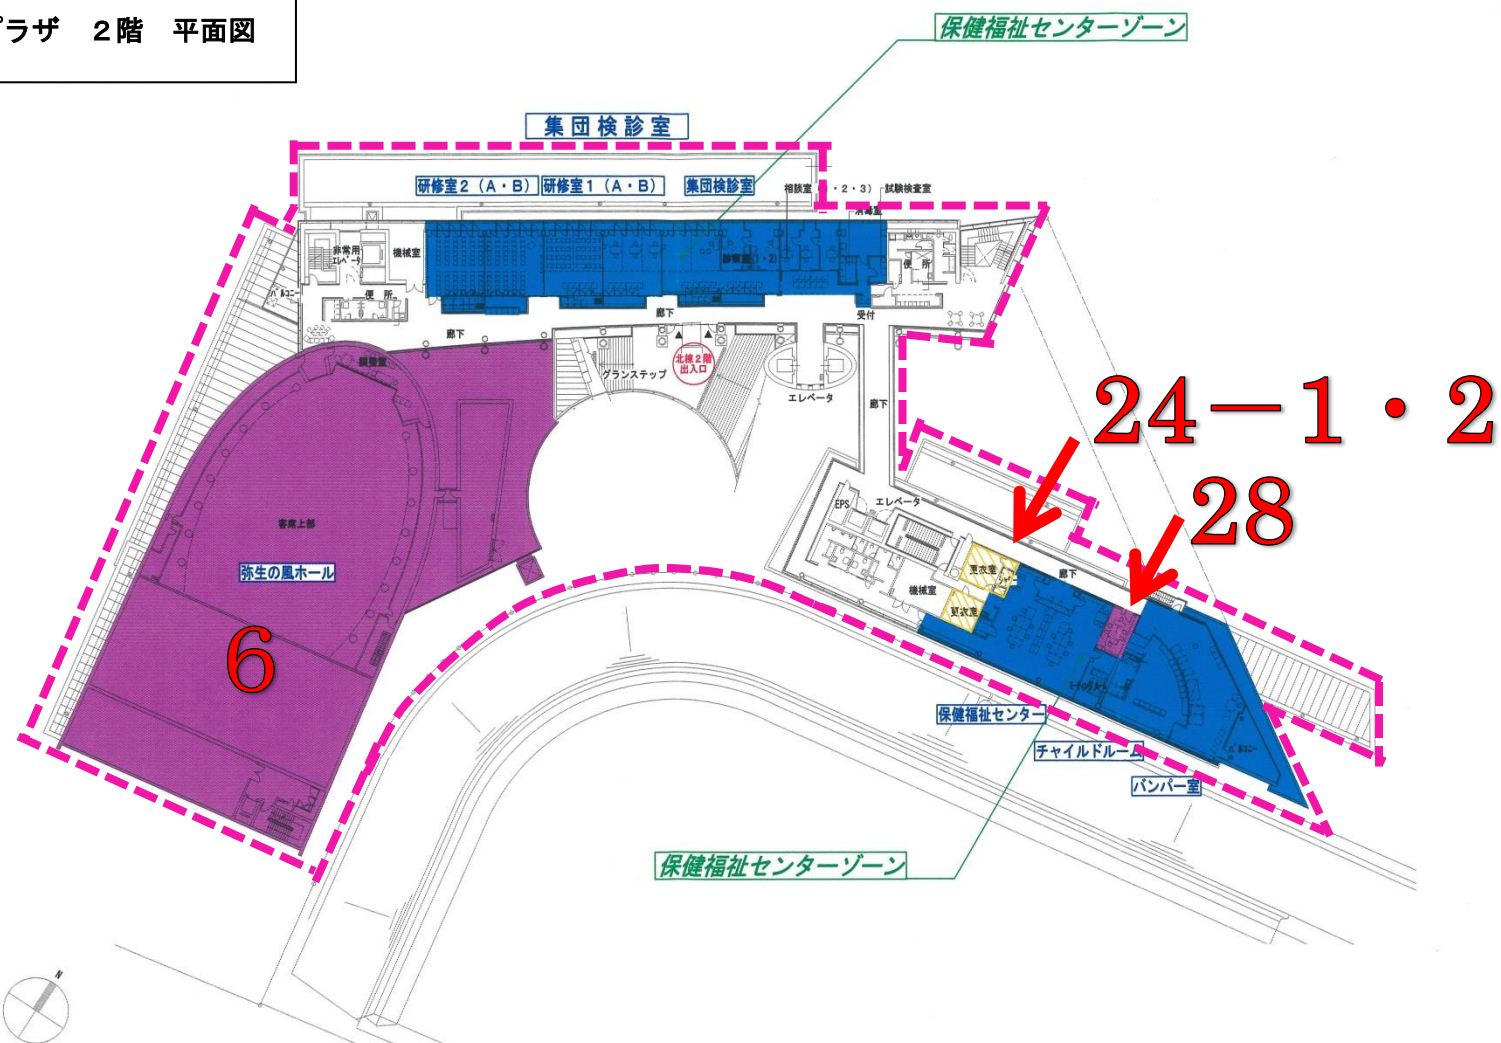


和泉シティプラザ 2階 平面図



和泉シティプラザ 3階 平面図



和泉シティプラザ 4階 平面図

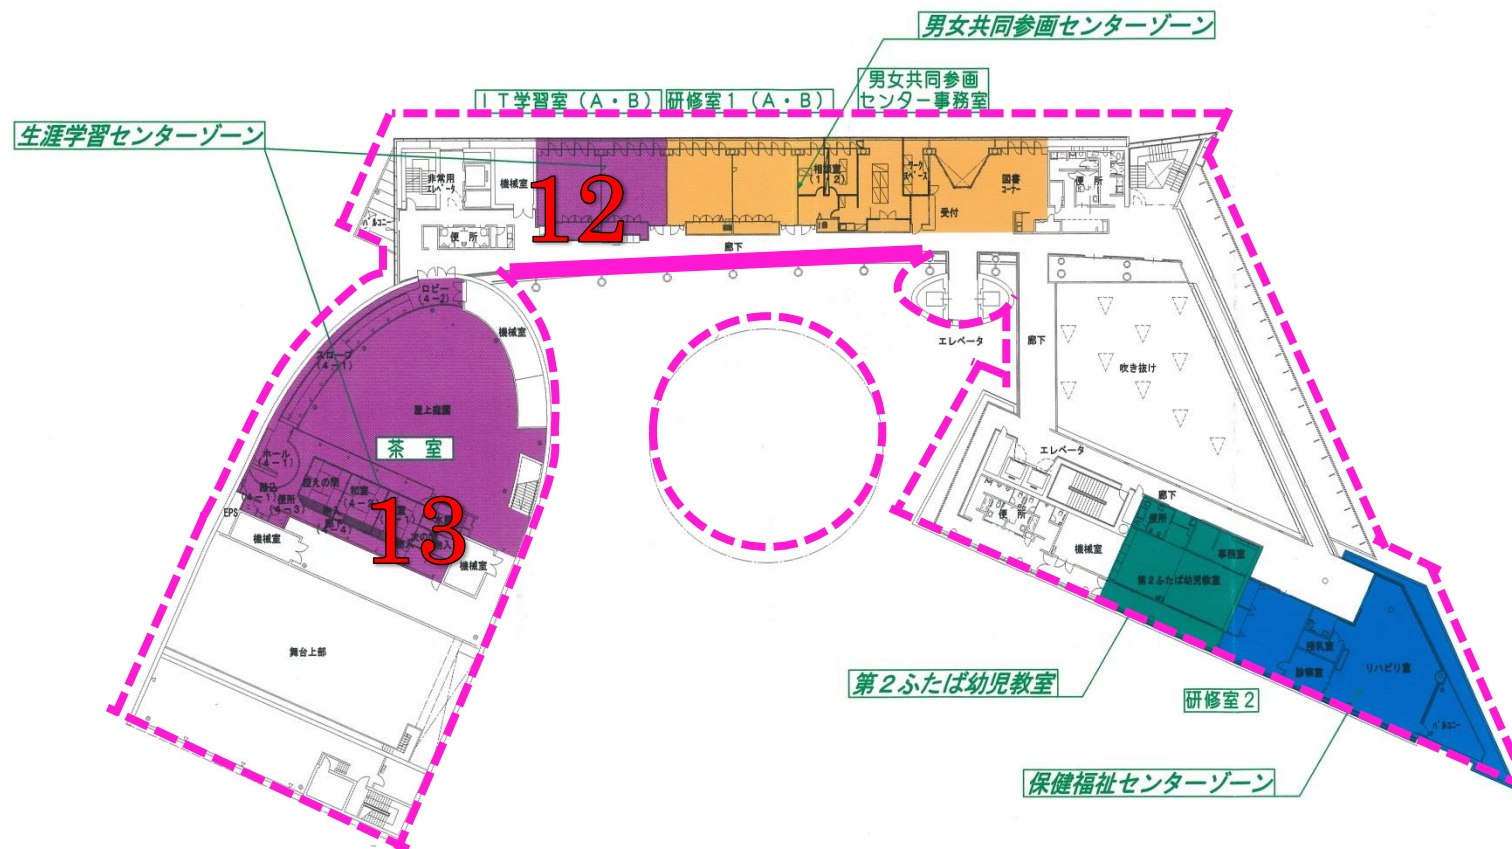


和泉シティプラザ 5階 平面図






和泉シティプラザ 1階 駐車場・駐輪場

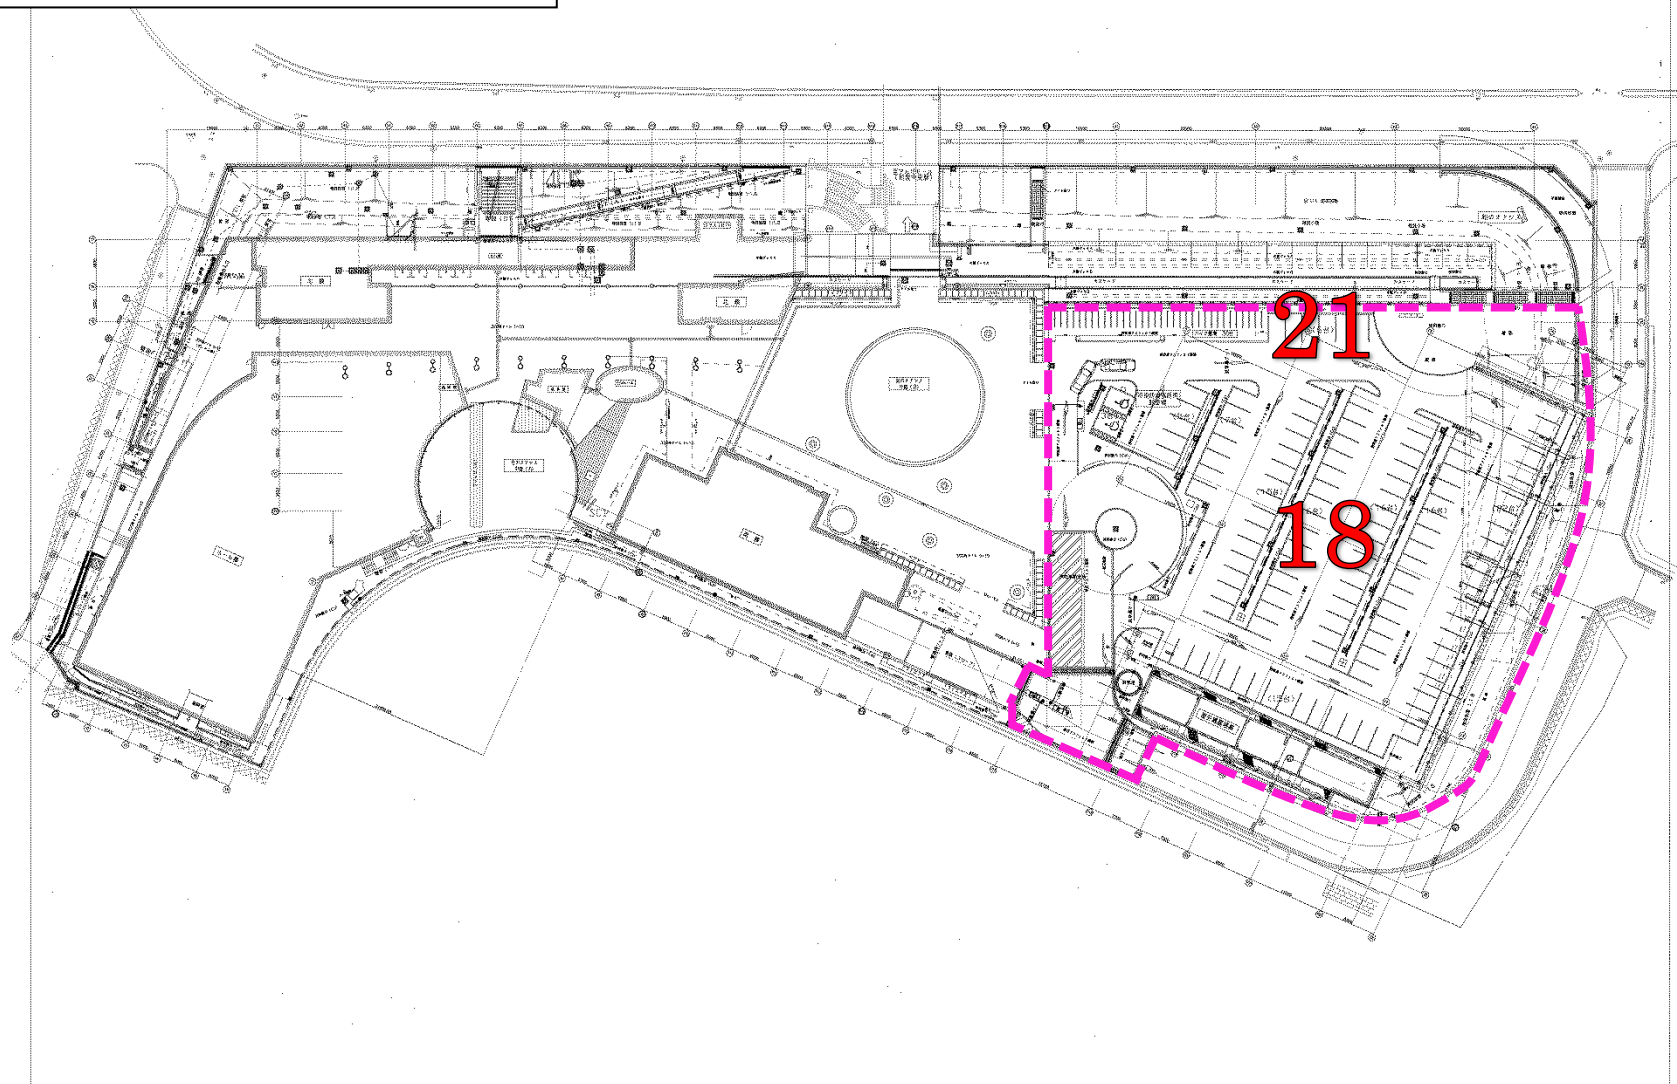


和泉シティプラザ B2階 駐車場

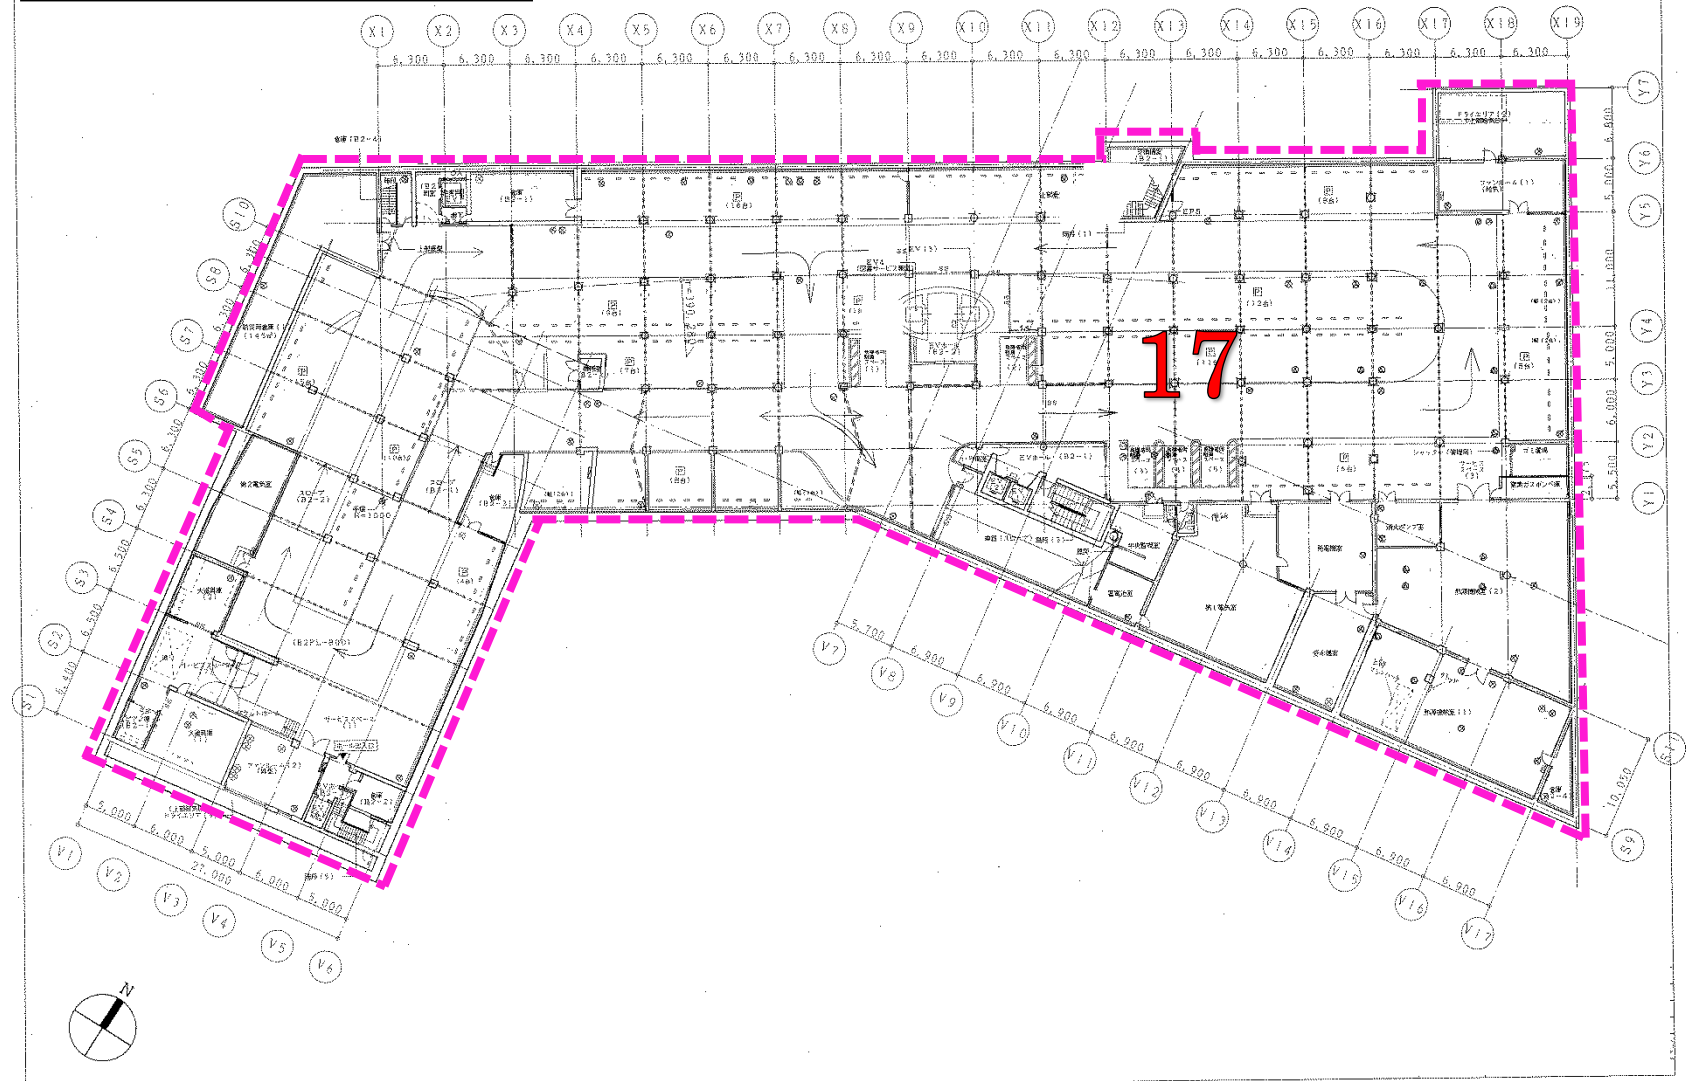



和泉シティプラザ 電気自動車用普通充電器（設置予定）

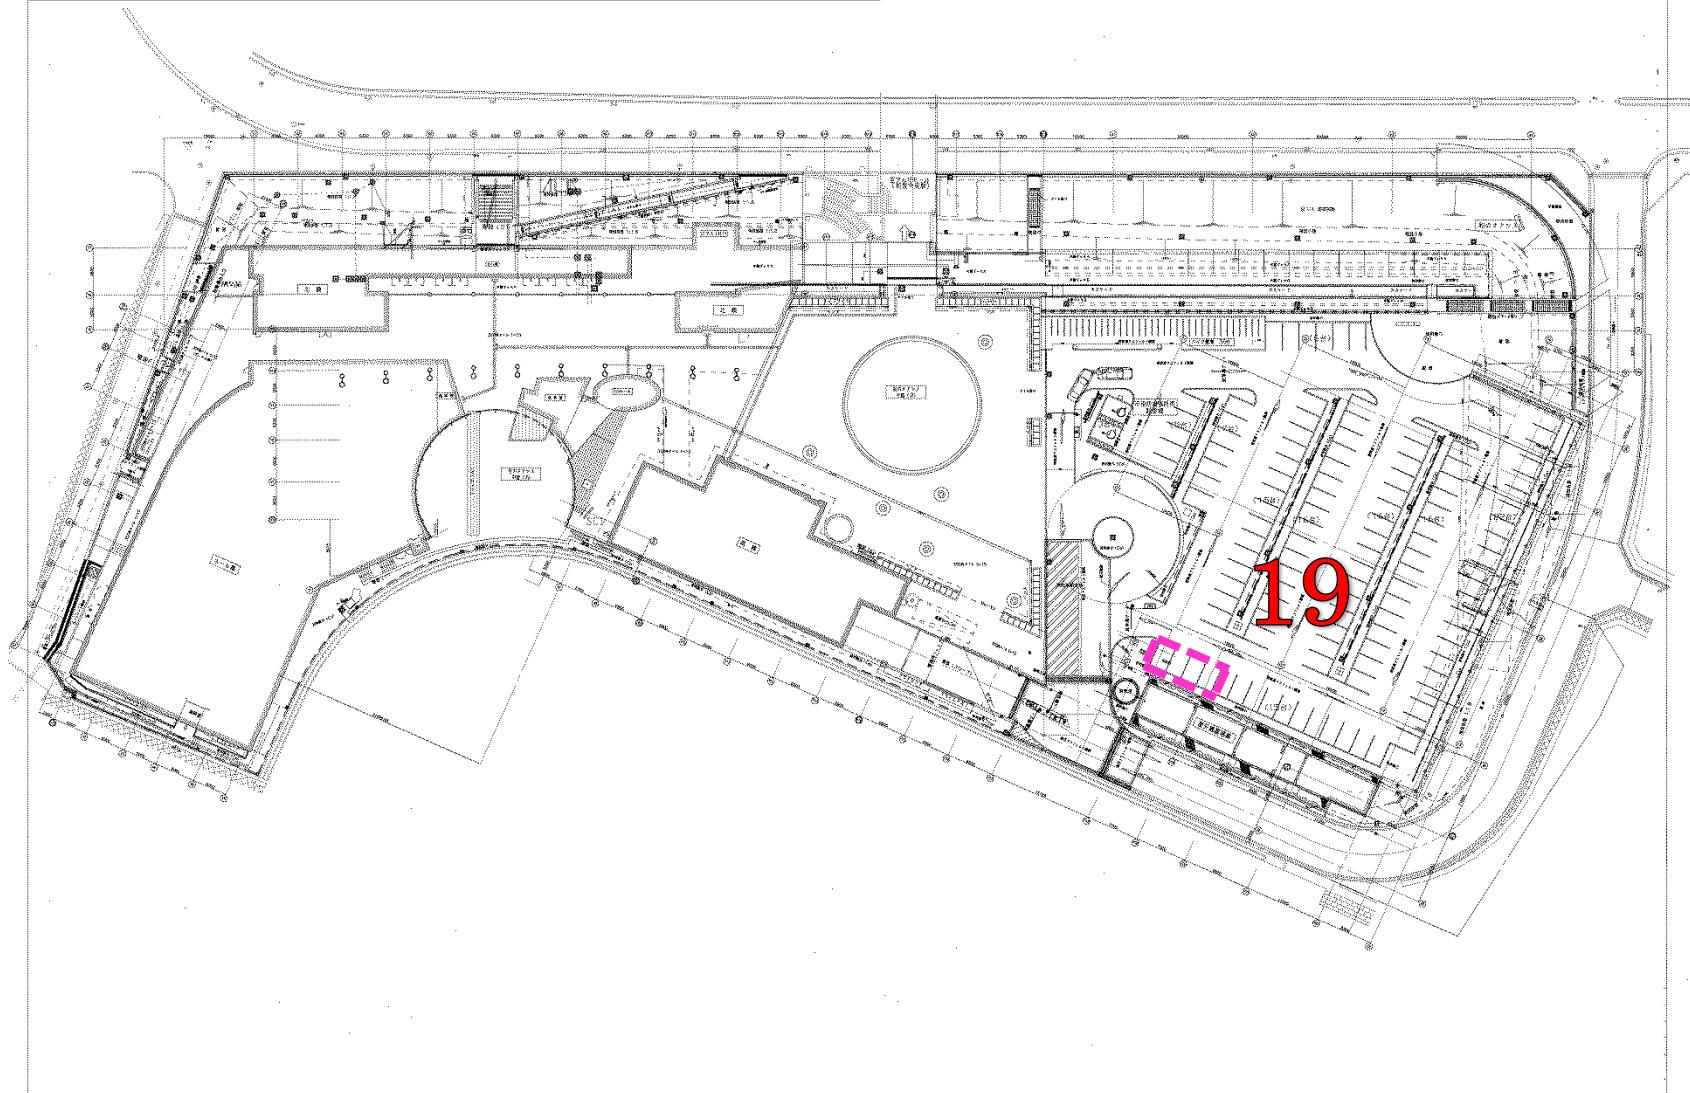

和泉シティプラザ 外周図

