

令和 7 年和泉市議会第 2 回定例会議案書（報告その他議案）目次

種別及び番号	件 名	摘 要
報告第 1 1 号	一般財団法人和泉市文化振興財団令和 6 年度決算書類の提出について	P. 2
報告第 1 2 号	一般財団法人和泉市文化振興財団令和 7 年度事業計画書類の提出について	P. 3
報告第 1 3 号	一般財団法人和泉市公共施設管理公社令和 6 年度決算書類の提出について	P. 4
報告第 1 4 号	一般財団法人和泉市公共施設管理公社令和 7 年度事業計画書類の提出について	P. 5
報告第 1 5 号	令和 6 年度和泉市一般会計予算繰越明許費繰越計算書について	P. 6
報告第 1 6 号	令和 6 年度和泉市一般会計継続費繰越計算書について	P. 9
報告第 1 7 号	令和 6 年度和泉市公共下水道事業会計予算繰越計算書について	P. 1 1
報告第 1 8 号	専決処分の報告について（工事請負変更契約の締結について（北信太駅自由通路整備工事（R 4－6）））	P. 1 3
議案第 3 0 号	工事請負契約締結について（和泉市庁舎分館及び教育センター除却工事）	P. 1 8
議案第 3 1 号	工事請負契約締結について（市営旭第二団地 1 8 棟外壁及び屋上防水改修工事）	P. 2 2
議案第 3 2 号	工事請負契約締結について（市立南松尾はつが野学園留守家庭児童会室増築工事）	P. 3 4
議案第 3 4 号	明るくあいさつをするまち宣言について	P. 4 2
議案第 3 5 号	財産取得について（和泉市家庭系日常（可燃）ごみ指定袋）	P. 4 3
議案第 3 7 号	財産取得について（令和 7 年度大阪府 G I G A スクール構想の実現に係る学習者用コンピュータ）	P. 4 5

報告第 11 号

一般財団法人和泉市文化振興財団令和6年度決算書類の提出について

地方自治法（昭和22年法律第67号）第243条の3第2項の規定により、一般財団法人和泉市文化振興財団の令和6年度の決算に関する書類を別冊のとおり提出する。

令和 7 年 6 月 3 0 日提出

和泉市長 辻 宏 康

報告第 12 号

一般財団法人和泉市文化振興財団令和7年度事業計画書類の提出について

地方自治法（昭和22年法律第67号）第243条の3第2項の規定により、一般財団法人和泉市文化振興財団の令和7年度の事業計画に関する書類を別冊のとおり提出する。

令和7年6月30日提出

和泉市長 辻 宏 康

報告第 13 号

一般財団法人和泉市公共施設管理公社令和6年度決算書類の提出について

地方自治法（昭和22年法律第67号）第243条の3第2項の規定により、一般財団法人和泉市公共施設管理公社の令和6年度の決算に関する書類を別冊のとおり提出する。

令和 7 年 6 月 3 0 日提出

和泉市長 辻 宏 康

報告第 14 号

一般財団法人和泉市公共施設管理公社令和7年度事業計画書類の提出について

地方自治法（昭和22年法律第67号）第243条の3第2項の規定により、一般財団法人和泉市公共施設管理公社の令和7年度の事業計画に関する書類を別冊のとおり提出する。

令和 7 年 6 月 3 0 日提出

和泉市長 辻 宏 康

報告第 15 号

令和6年度和泉市一般会計予算繰越明許費繰越計算書について

地方自治法（昭和22年法律第67号）第213条第1項の規定により、令和6年度和泉市一般会計予算の繰越明許費は、次のとおり翌年度に繰越したので、地方自治法施行令（昭和22年政令第16号）第146条第2項の規定により報告する。

令和 7 年 6 月 3 0 日提出

和泉市長 辻 宏 康

令和6年度和泉市一般会計予算繰越明許費繰越計算書

款	項	事業名	金額 (議決限度額)	翌年度 繰越額	左の財源内訳					
					既収入 特定財源	未収入特定財源				一般財源
						国庫支出金	府支出金	地方債	その他	
			円	円	円	円	円	円	円	円
3 民生費	1 社会福祉費	非課税世帯 支援給付金事業	177,912,000	53,136,000		53,132,000			4,000	
5 農林水産業費	1 農業費	土地改良施設防災減災事業	3,686,000	3,686,000				3,300,000		386,000
6 商工費	1 商工費	お買い物割引チケット事業	509,577,000	509,577,000		379,781,000				129,796,000
7 土木費	2 道路橋梁費	北信太駅自由通路整備事業	233,738,000	223,586,000		7,000,000		46,800,000		169,786,000
9 教育費	2 小学校費	いぶき野、南池田小学校 体育館空調整備 ・非構造部材耐震化等事業	399,213,000	399,213,000		89,765,000		304,800,000		4,648,000
9 教育費	2 小学校費	体育館等空調整備事業	390,240,000	390,240,000		10,331,000		378,600,000		1,309,000
9 教育費	2 小学校費	鶴山台南小学校 消防設備等改修事業	44,700,000	44,700,000		14,900,000		29,800,000		
9 教育費	2 小学校費	光明台北小学校 消防設備等改修事業	40,200,000	40,200,000		13,400,000		26,800,000		

款	項	事業名	金額 (議決限度額)	翌年度 繰越額	左の財源内訳					
					既収入 特定財源	未収入特定財源				一般財源
						国庫支出金	府支出金	地方債	その他	
9 教育費	2 小学校費	和気小学校 防火設備等改修事業	円 13,400,000	円 13,400,000	円	円 4,466,000	円	円 8,900,000	円	円 34,000
9 教育費	2 小学校費	国府小学校 大規模改修事業	153,400,000	153,400,000		51,133,000		102,200,000		67,000
9 教育費	3 中学校費	特別教室等空調整備事業	663,769,000	663,769,000		56,011,000		606,100,000		1,658,000
合 計			2,629,835,000	2,494,907,000		679,919,000		1,507,300,000	4,000	307,684,000

報告第 16 号

令和 6 年度和泉市一般会計継続費繰越計算書について

地方自治法施行令（昭和 22 年政令第 16 号）第 145 条第 1 項の規定により、令和 6 年度和泉市一般会計継続費は、次のとおり繰越したので、同項の規定により報告する。

令和 7 年 6 月 30 日提出

和泉市長 辻 宏 康

令和6年度和泉市一般会計継続費繰越計算書

款	項	事業名	継続費 の総額	令和6年度継続費予算現額			支出済額 及び 支出見込額	残 額	翌 年 度 通次繰越額	左 の 財 源 内 訳			
				予算計上額	前 年 度 通次繰越額	計				繰 越 金	特 定 財 源		
											国 支 出	府 金	地 方 債
9 教育費	1 教育総務費	(仮称)富秋学園 整備事業	円 7,350,000,000	円 140,660,000	円 15,370,000	円 156,030,000	円 79,570,000	円 76,460,000	円 76,460,000	円 7,660,000	円	円 68,800,000	円
合 計			7,350,000,000	140,660,000	15,370,000	156,030,000	79,570,000	76,460,000	76,460,000	7,660,000		68,800,000	

報告第 17 号

令和6年度和泉市公共下水道事業会計予算繰越計算書について

地方公営企業法（昭和27年法律第292号）第26条第1項の規定による令和6年度和泉市公共下水道事業会計予算の繰越額の使用に関する計画について、同条第3項の規定により次のとおり報告する。

令和 7 年 6 月 3 0 日提出

和泉市長 辻 宏 康

令和6年度和泉市公共下水道事業会計予算繰越計算書

地方公営企業法第26条第1項の規定による建設改良費の繰越額

款	項	事業名	予算計上額	支 払 義 務	翌 年 度	左 の 財 源 内 訳			不用額	説 明
				発 生 額	繰 越 額	国庫補助金	企 業 債	損 益 勘 定 留 保 資 金		
1. 資本的支出	1. 建設改良費	下宮2-36-2号線外実施設計業務委託	円 7, 221, 000	円 0	円 7, 221, 000	円 0	円 6, 400, 000	円 821, 000	円 0	業務委託の実施に当たり、路線検討に時間を要したため、完了が遅れたもの。
		府中2-12-4号線管布設工事その4に伴うガス管移設工事補償	6, 281, 000	0	6, 281, 000	0	5, 500, 000	781, 000	0	工事実施に当たり、関係機関との協議に想定以上の日数を要したため、完了が遅れ、それに伴いガス管移設工事の完了も遅れたもの。
		府中2-12-4号線管布設工事その4	17, 668, 000	0	17, 668, 000	4, 000, 000	12, 000, 000	1, 668, 000	0	工事実施に当たり、関係機関との調整に想定以上の日数を要したため、完了が遅れたもの。
		仏並2-37号線管布設工事その2	92, 003, 000	0	92, 003, 000	36, 000, 000	49, 300, 000	6, 703, 000	0	工事実施に当たり、近隣住民との調整に想定以上の日数を要したため、完了が遅れたもの。
合 計			123, 173, 000	0	123, 173, 000	40, 000, 000	73, 200, 000	9, 973, 000	0	

報告第 18 号

専決処分の報告について

地方自治法（昭和22年法律第67号）第180条第1項の規定により、次のとおり専決処分したので、同条第2項の規定により、これを報告する。

令和 7 年 6 月 30 日提出

和泉市長 辻 宏 康

専決第 8 号

工事請負変更契約の締結に関する専決処分について

地方自治法（昭和22年法律第67号）第180条第1項及び市長の専決処分事項に関する条例（昭和44年和泉市条例第9号）第7号の規定により、工事請負変更契約の締結について、次のとおり専決処分する。

令和 7 年 5 月 1 4 日専決

和泉市長 辻 宏 康

市は、工事請負契約につき、次のとおり変更契約を締結する。

- | | |
|-------------------|--|
| 1 変更した工事請負契約 | 令和5年3月24日議決に係る北信太駅自由通路整備工事（R4－6） |
| 2 契 約 者 | 和泉市長 辻 宏 康 |
| 3 変 更 契 約 の 内 容 | 契約金額 （当 初）405,093,700円
（変更前）411,123,900円
（変更後）420,971,100円 |
| 4 変 更 契 約 の 相 手 方 | 和泉市伯太町二丁目5番35号
花田工業株式会社
代表取締役 花田 純一 |

- 5 変 更 の 理 由
- ①仮設アスファルト舗装等の追加
 - ②賃金及び物価の上昇に伴うスライド条項の適用
 - ③工事管理者等の配置人数減

報告第 18 号参考資料
専決処分の報告について
(工事請負変更契約の締結について
(北信太駅自由通路整備工事 (R 4 - 6)))

位置図



報告第 18 号参考資料
専決処分の報告について
(工事請負変更契約の締結について
(北信太駅自由通路整備工事 (R4-6)))

平面図

①仮設アスファルト舗装等の追加

①仮設アスファルト舗装等の追加

平面図 S = 1 : 400

②賃金及び物価の上昇に伴うスライド条項の適用

③工事管理者等の配置人数減

議案第 30 号

工事請負契約締結について

和泉市庁舎分館及び教育センター除却工事請負契約を締結することについて、和泉市議会の議決に付すべき契約及び財産の取得又は処分に関する条例（昭和39年和泉市条例第14号）第2条の規定により、次のとおり議会の議決を求める。

令和 7 年 6 月 30 日提出

和泉市長 辻 宏 康

- | | |
|----------|---|
| 1 契約の目的 | 和泉市庁舎分館及び教育センター除却工事 |
| 2 契約者 | 和泉市長 辻 宏 康 |
| 3 契約の方法 | 公募型指名競争入札 |
| 4 契約金額 | 188,215,500円 |
| 5 契約の相手方 | 和泉市伯太町二丁目5番35号
花田工業株式会社
代表取締役 花田 純一 |


議案第 30 号参考資料

和泉市庁舎分館及び教育センター除却工事概要

- | | |
|-----------|---|
| 1 工 事 場 所 | 和泉市府中町四丁目地内 |
| 2 工 事 種 別 | 解体工事 |
| 3 工 事 内 容 | 和泉市庁舎分館（鉄筋コンクリート造 2階建 延床面積 1, 459. 89㎡）及び
教育センター（鉄筋コンクリート造 2階建 延床面積 1, 994. 13㎡）除却工事 |
| 4 工 期 | 自 令和7年 月 日（議決の日）
至 令和8年 1月30日 |

議案第 30 号参考資料
工事請負契約締結について
(和泉市庁舎分館及び教育センター除却工事)

位置図

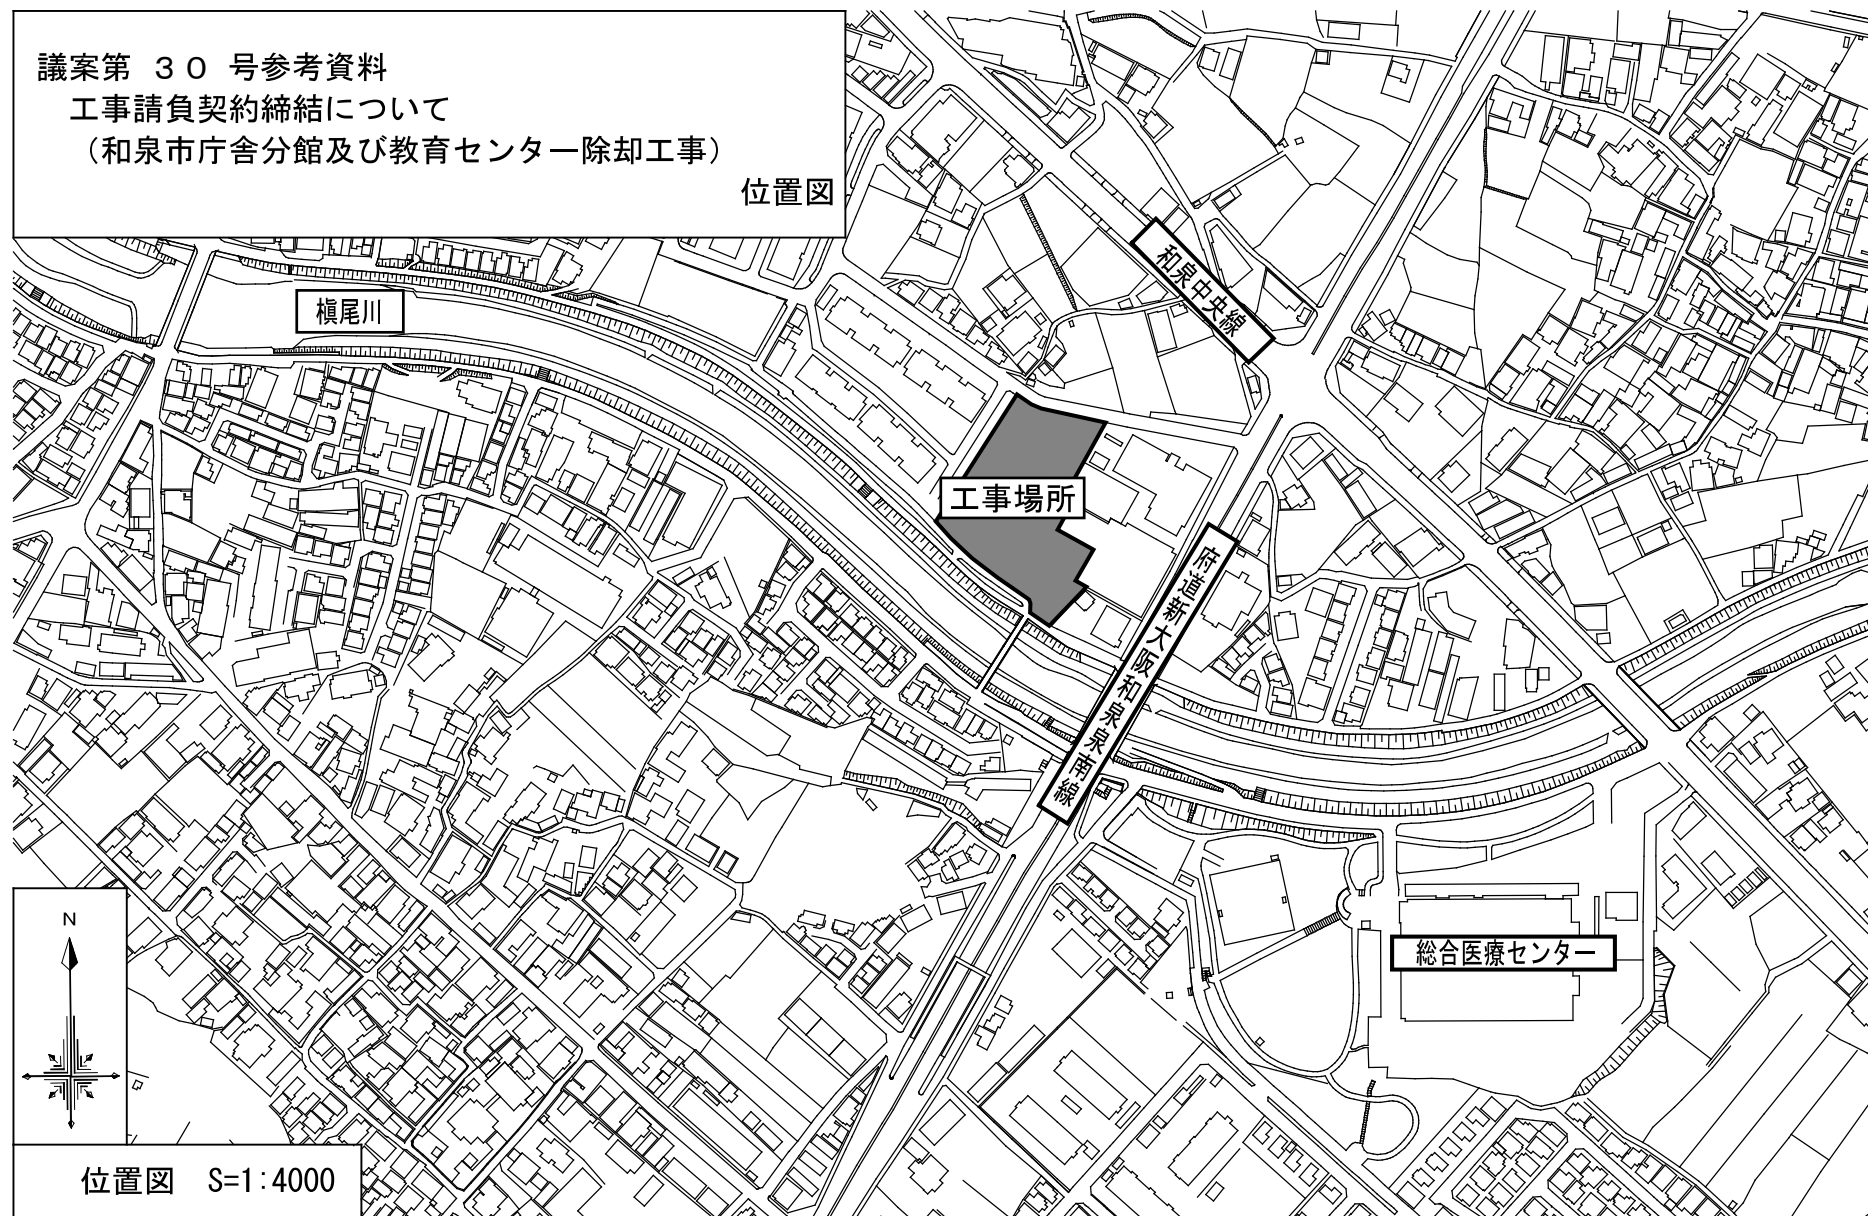


議案第 30 号参考資料
工事請負契約締結について
(和泉市庁舎分館及び教育センター除却工事)

配置図

■ : 工事対象範囲



配置図 S=1:1000

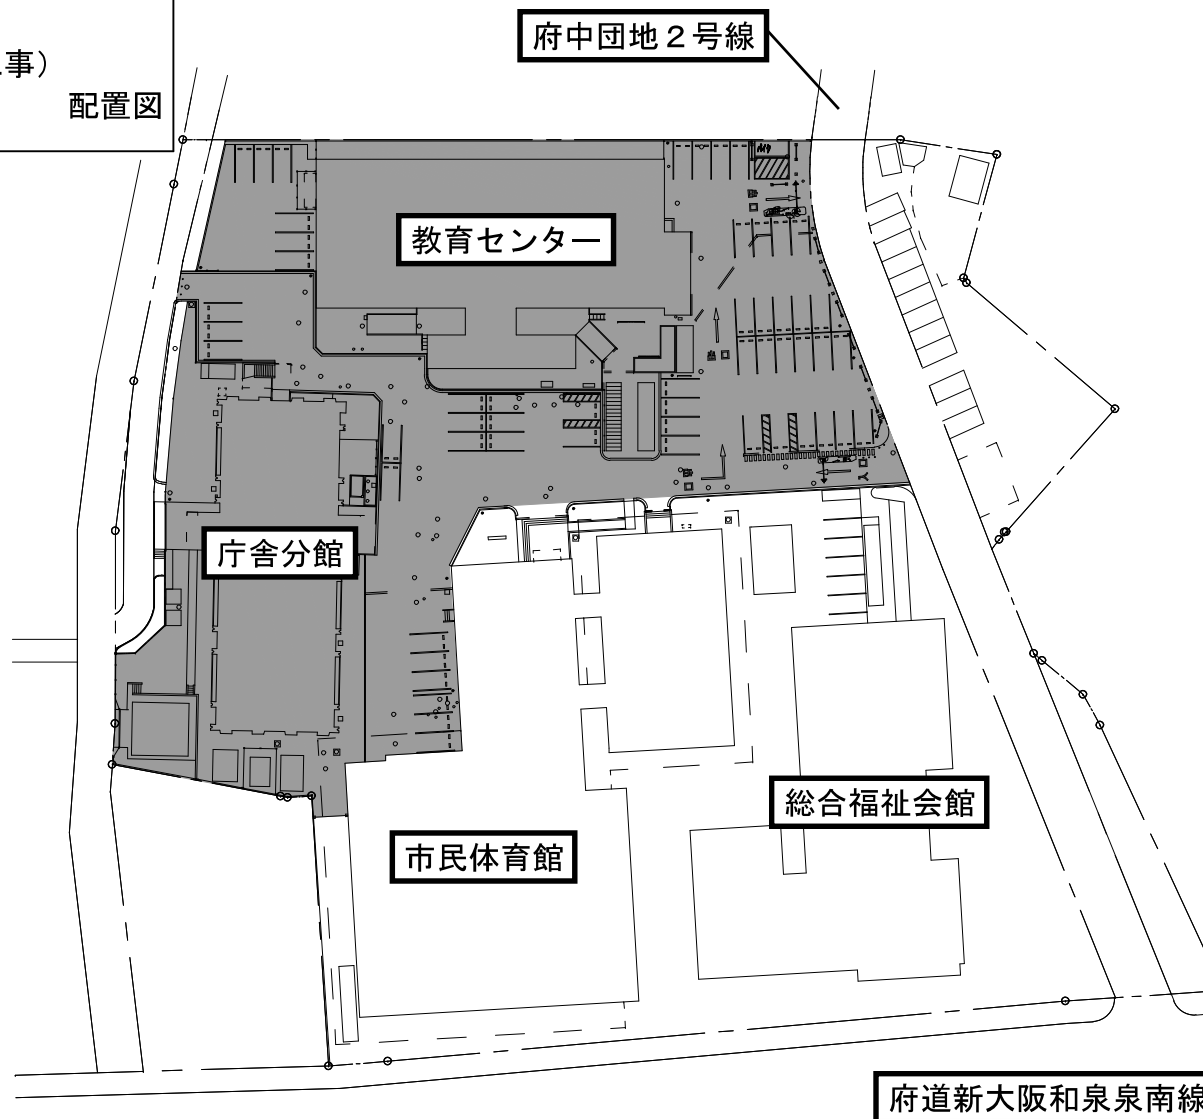

議案第 31 号

工事請負契約締結について

市営旭第二団地18棟外壁及び屋上防水改修工事請負契約を締結することについて、和泉市議会の議決に付すべき契約及び財産の取得又は処分に関する条例（昭和39年和泉市条例第14号）第2条の規定により、次のとおり議会の議決を求める。

令和 7 年 6 月 3 0 日提出

和泉市長 辻 宏 康

- | | |
|----------|--|
| 1 契約の目的 | 市営旭第二団地18棟外壁及び屋上防水改修工事 |
| 2 契約者 | 和泉市長 辻 宏 康 |
| 3 契約の方法 | 一般競争入札 |
| 4 契約金額 | 201,155,900円 |
| 5 契約の相手方 | 東大阪市足代三丁目5番1号
株式会社ソトムラ
代表取締役 外村 耕作 |

議案第 31 号参考資料

市営旭第二団地18棟外壁及び屋上防水改修工事概要

- | | |
|-----------|---|
| 1 工 事 場 所 | 和泉市幸二丁目地内 |
| 2 工 事 種 別 | 建築一式工事 |
| 3 工 事 内 容 | 鉄骨鉄筋コンクリート造 7階建 延床面積及び本工事対象延床面積 6, 691. 54㎡
外壁改修、床改修、屋根改修及びLED改修工事 |
| 4 工 期 | 自 令和7年 月 日（議決の日）
至 令和8年 3月18日 |

議案第 31 号参考資料

工事請負契約締結について

(市営旭第二団地 18 棟外壁及び屋上防水改修工事)

位置図



議案第 31 号参考資料

工事請負契約締結について

(市営旭第二団地 18 棟外壁及び屋上防水改修工事)

配置図

■ : 工事対象範囲



配置図 S=1:750

幸 10 号線

自転車置き場

受水槽・ポンプ室・発電機室

自転車置き場

住棟

幸 38 号線


議案第 31 号参考資料

工事請負契約締結について


(市営旭第二団地 18 棟外壁及び屋上防水改修工事)

1 階平面図

- ①外壁改修
- ②床改修
- ③屋根改修
- ④LED改修

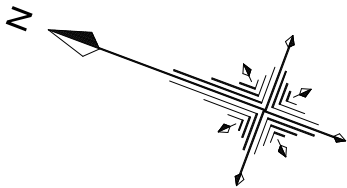

1 階平面図 S=1:500

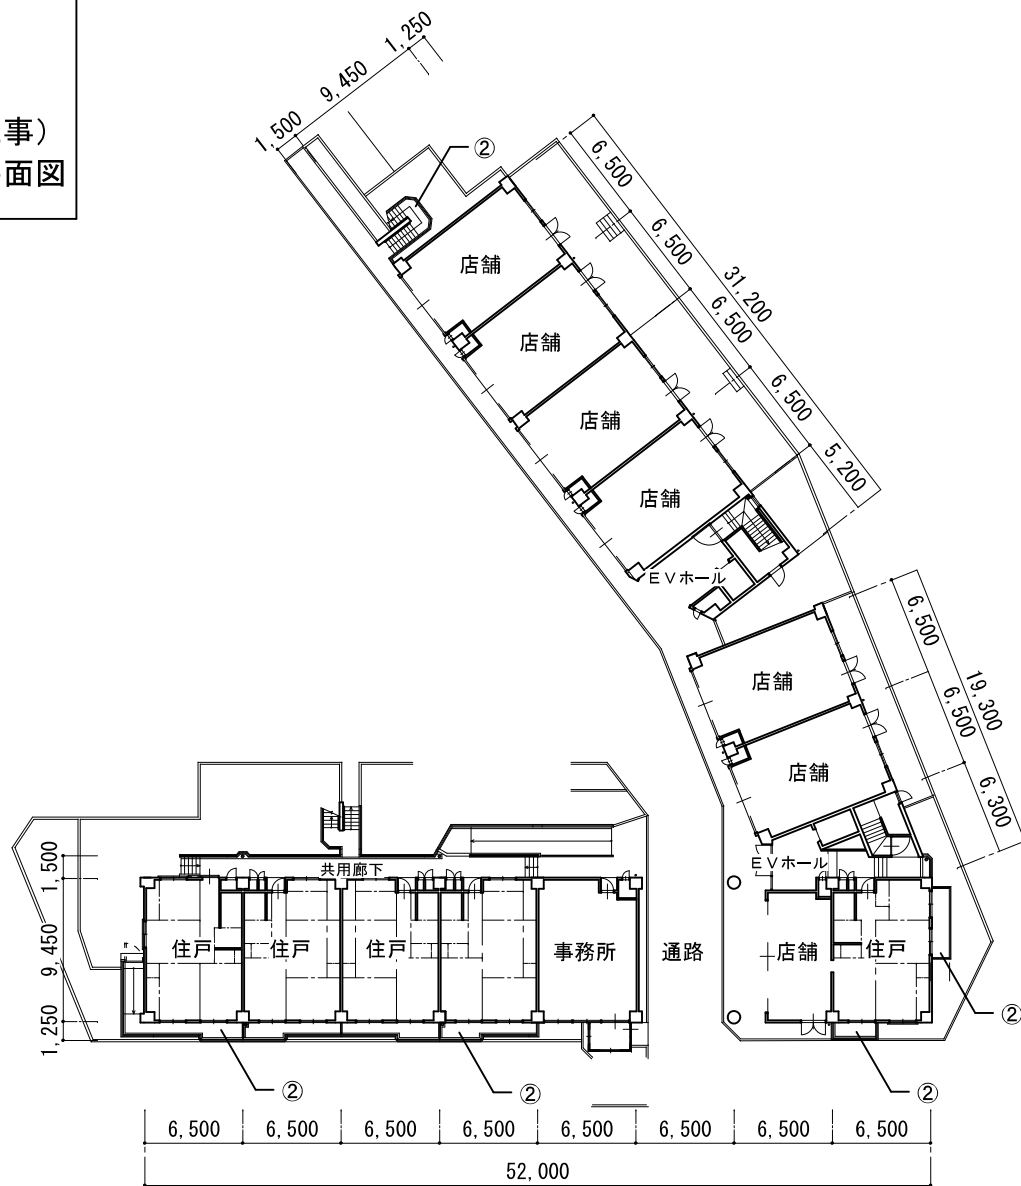

議案第 31 号参考資料

工事請負契約締結について

(市営旭第二団地 18 棟外壁及び屋上防水改修工事)


2 ～ 5 階平面図

①外壁改修


②床改修

③屋根改修

④ L E D 改修

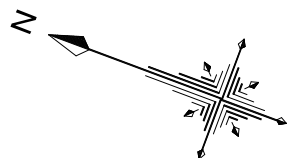

2 ～ 5 階平面図 S=1:500

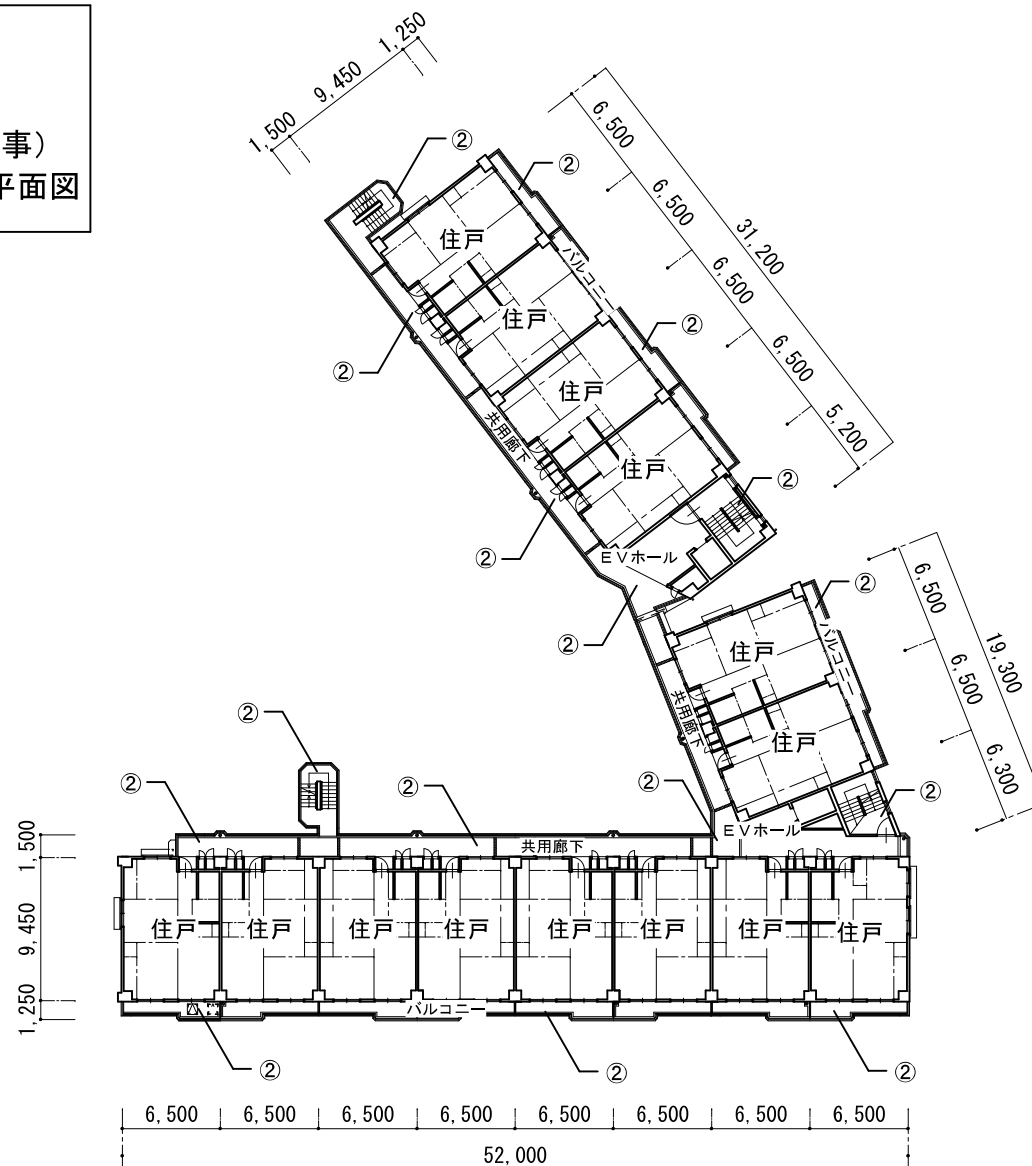

議案第 31 号参考資料

工事請負契約締結について

(市営旭第二団地 18 棟外壁及び屋上防水改修工事)

6 階平面図

①外壁改修


②床改修

③屋根改修

④LED改修



6 階平面図 S=1:500

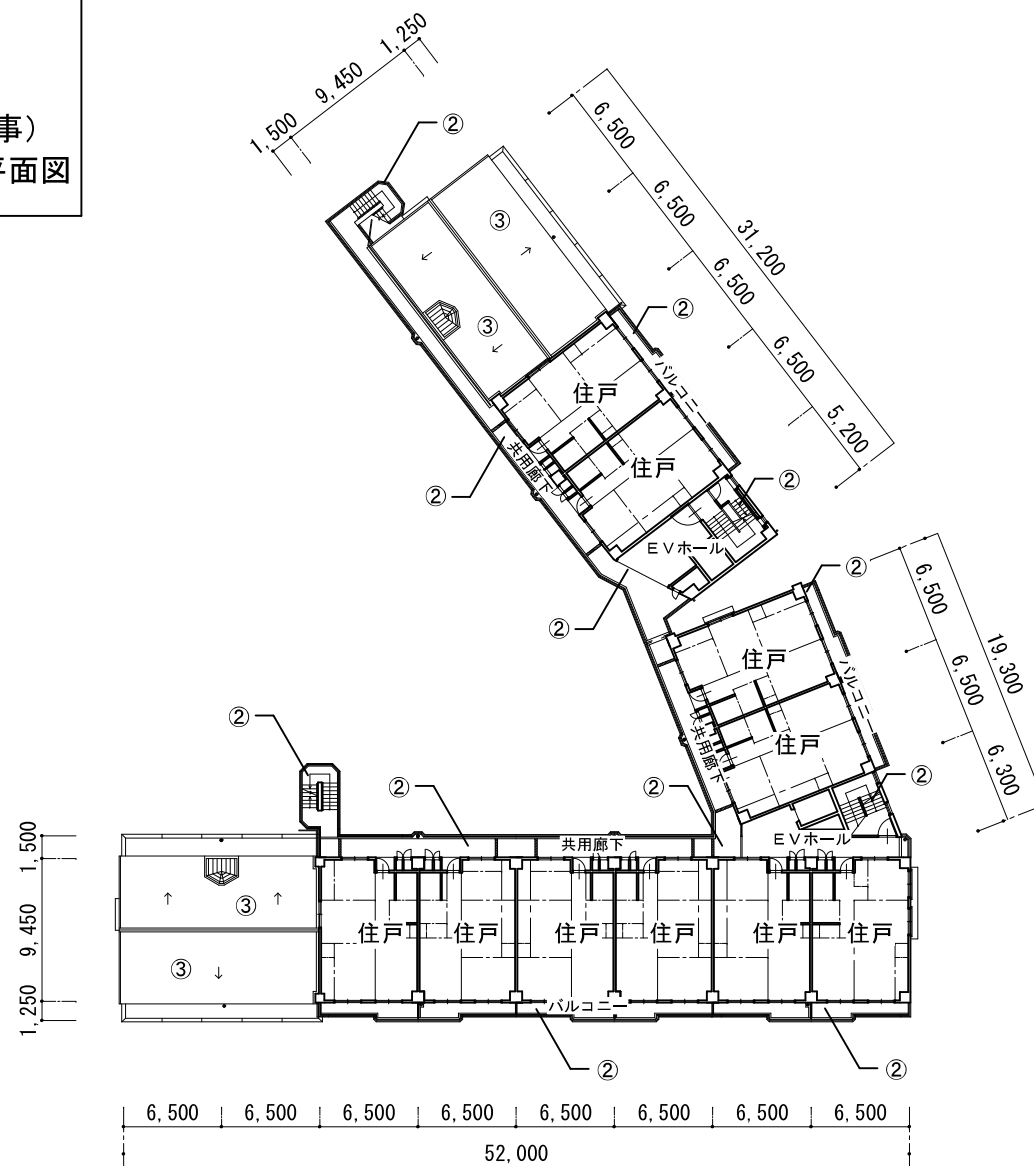

議案第 31 号参考資料

工事請負契約締結について

(市営旭第二団地 18 棟外壁及び屋上防水改修工事)


7 階・塔屋平面図

①外壁改修


②床改修

③屋根改修

④LED改修

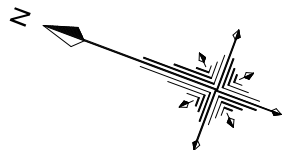

7 階・塔屋平面図 S=1:500

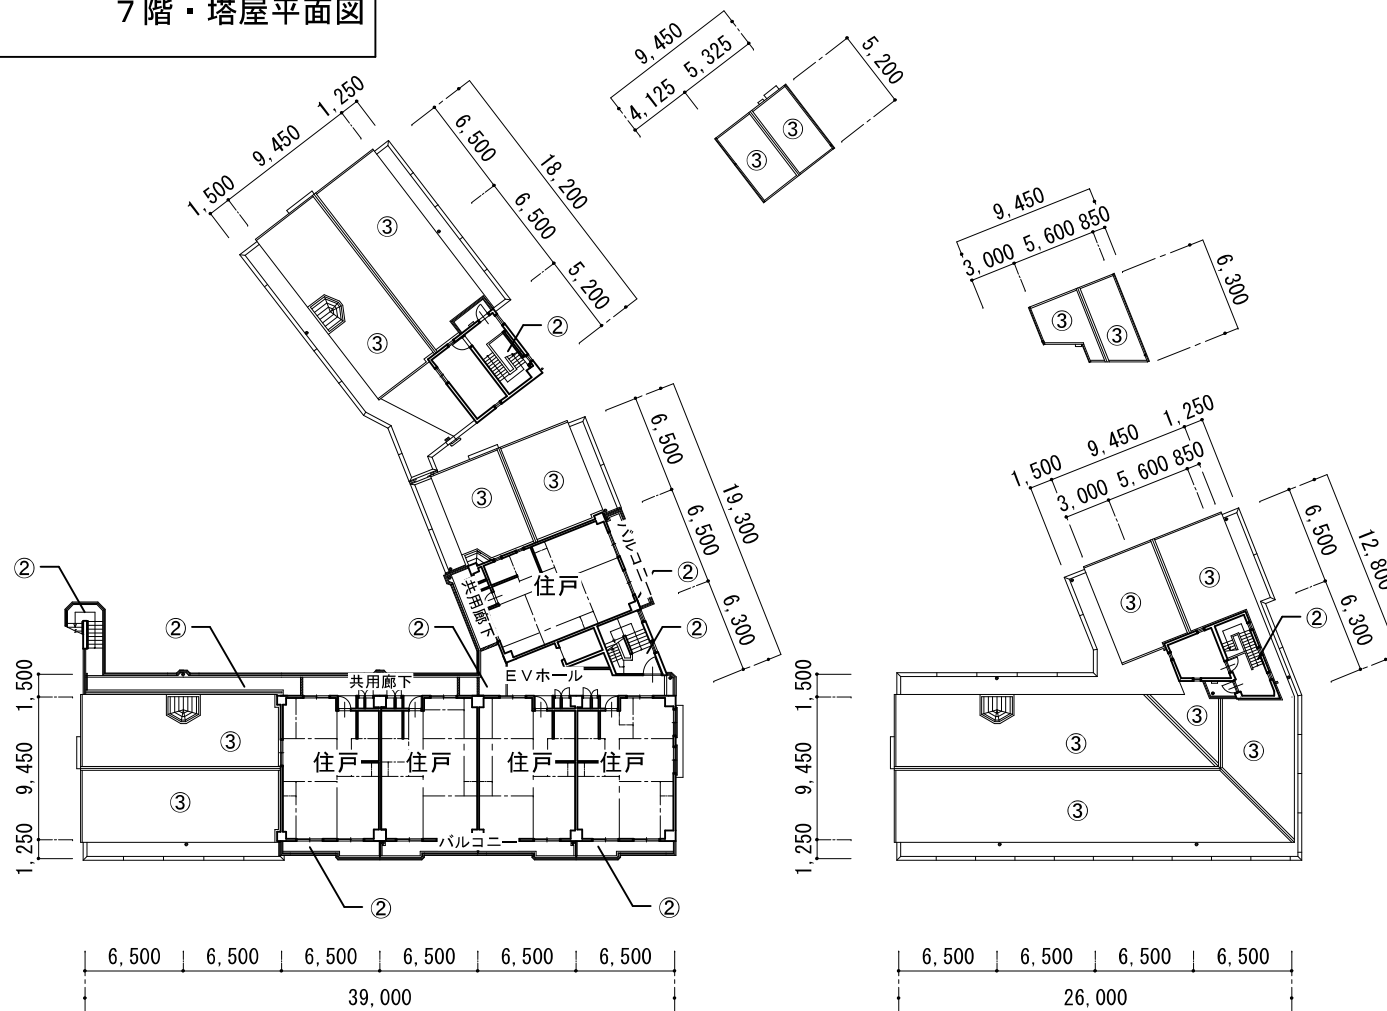

議案第 31 号参考資料

工事請負契約締結について

(市営旭第二団地 18 棟外壁及び屋上防水改修工事)


北立面図

①外壁改修


②床改修

③屋根改修


④LED改修

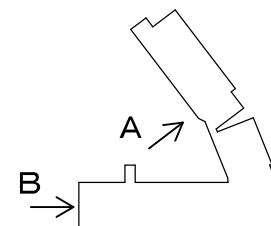

矢視図

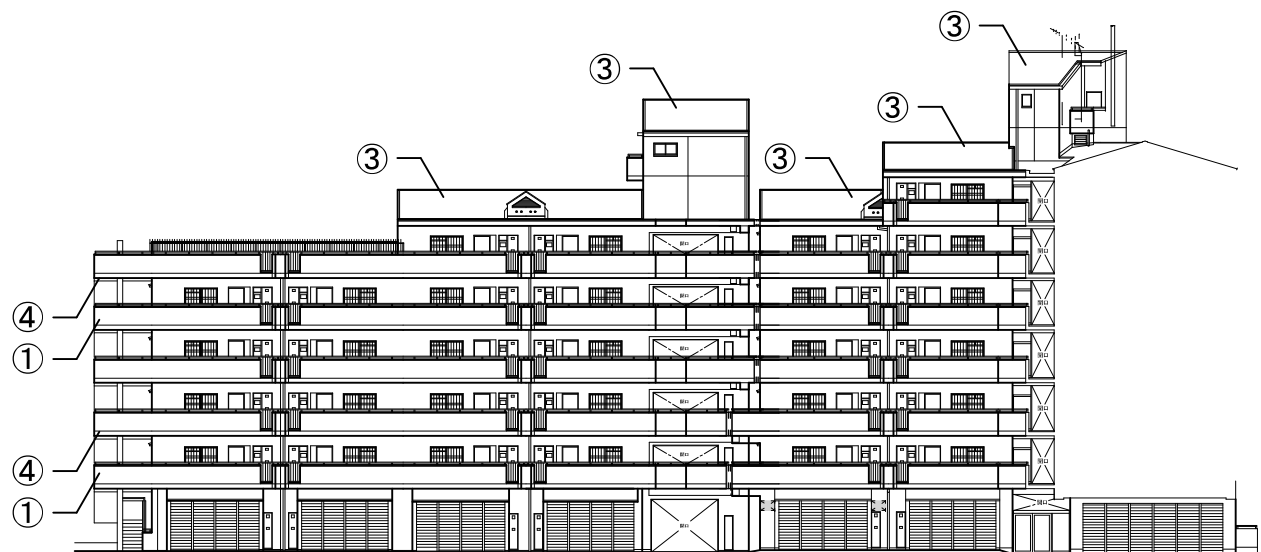

北立面図 A

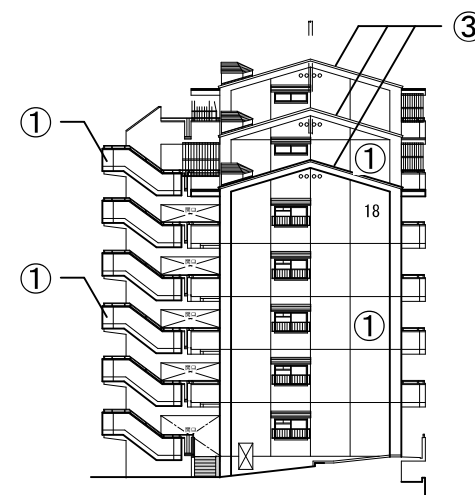

北立面図 B

北立面図 S=1:400

議案第 31 号参考資料

工事請負契約締結について

(市営旭第二団地 18 棟外壁及び屋上防水改修工事)



西立面図

①外壁改修


②床改修

③屋根改修

④LED改修

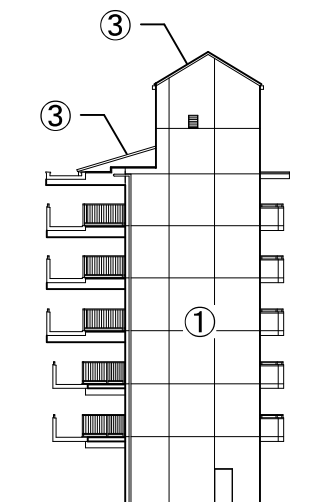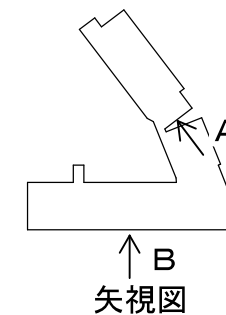

西立面図 A

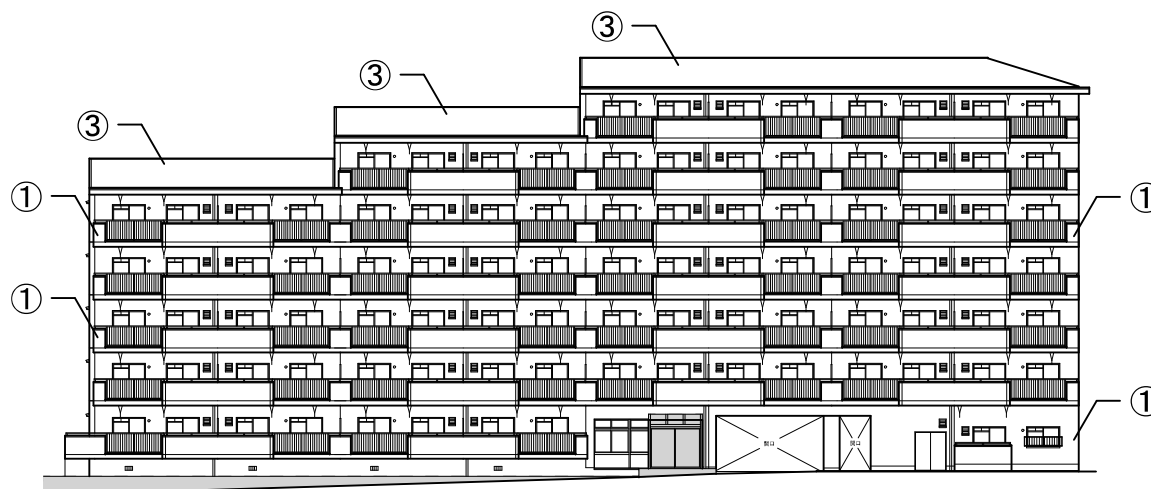

西立面図 B

西立面図 S=1:400

議案第 31 号参考資料

工事請負契約締結について

(市営旭第二団地 18 棟外壁及び屋上防水改修工事)


南立面図

①外壁改修

②床改修

③屋根改修

④LED改修

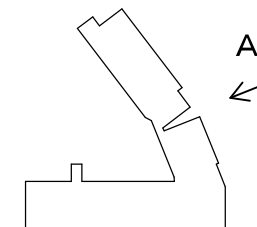

矢視図



南立面図 A

南立面図 S=1:400

議案第 31 号参考資料

工事請負契約締結について

(市営旭第二団地 18 棟外壁及び屋上防水改修工事)


東立面図

①外壁改修


②床改修

③屋根改修


④LED改修

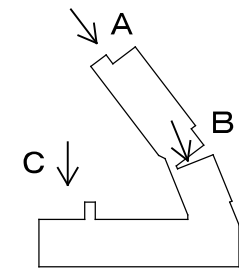


矢視図

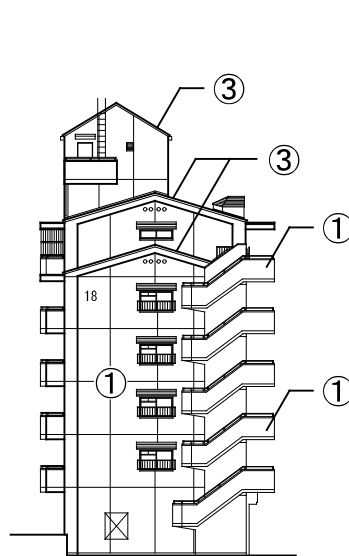

東立面図 A

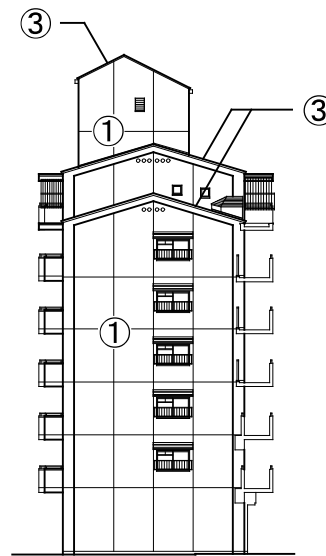

東立面図 B

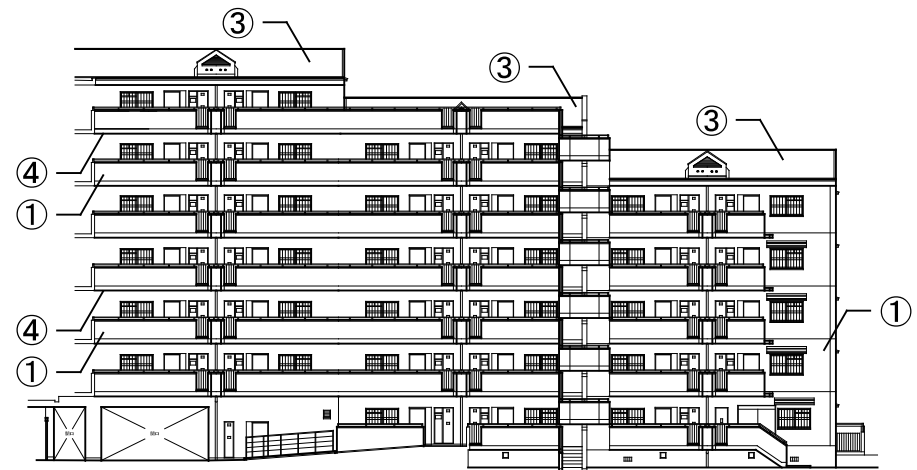

東立面図 C

東立面図 S=1:400

議案第 32 号

工事請負契約締結について

市立南松尾はつが野学園留守家庭児童会室増築工事請負契約を締結することについて、和泉市議会の議決に付すべき契約及び財産の取得又は処分に関する条例（昭和39年和泉市条例第14号）第2条の規定により、次のとおり議会の議決を求める。

令和 7 年 6 月 30 日提出

和泉市長 辻 宏 康

- | | |
|----------|---|
| 1 契約の目的 | 市立南松尾はつが野学園留守家庭児童会室増築工事 |
| 2 契約者 | 和泉市長 辻 宏 康 |
| 3 契約の方法 | 一般競争入札 |
| 4 契約金額 | 204,332,700円 |
| 5 契約の相手方 | 和泉市伯太町二丁目5番35-205
花田建設株式会社和泉営業所
所長 上間 久美子 |

議案第 32 号参考資料

市立南松尾はつが野学園留守家庭児童会室増築工事概要

- | | | |
|---|---------|-----------------------------------|
| 1 | 工 事 場 所 | 和泉市はつが野六丁目地内 |
| 2 | 工 事 種 別 | 建築一式工事 |
| 3 | 工 事 内 容 | 鉄骨造 2階建 建築面積 461.20㎡ 延床面積 869.62㎡ |
| 4 | 工 期 | 自 令和7年 月 日（議決の日）
至 令和8年 3月19日 |

議案第 32 号参考資料
工事請負契約締結について
(市立南松尾はつが野学園留守家庭児童会室増築工事)
位置図




議案第 32 号参考資料

工事請負契約締結について


(市立南松尾はつが野学園留守家庭児童会室増築工事)

配置図



：工事対象範囲

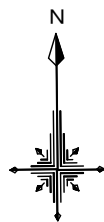

配置図 S=1:400

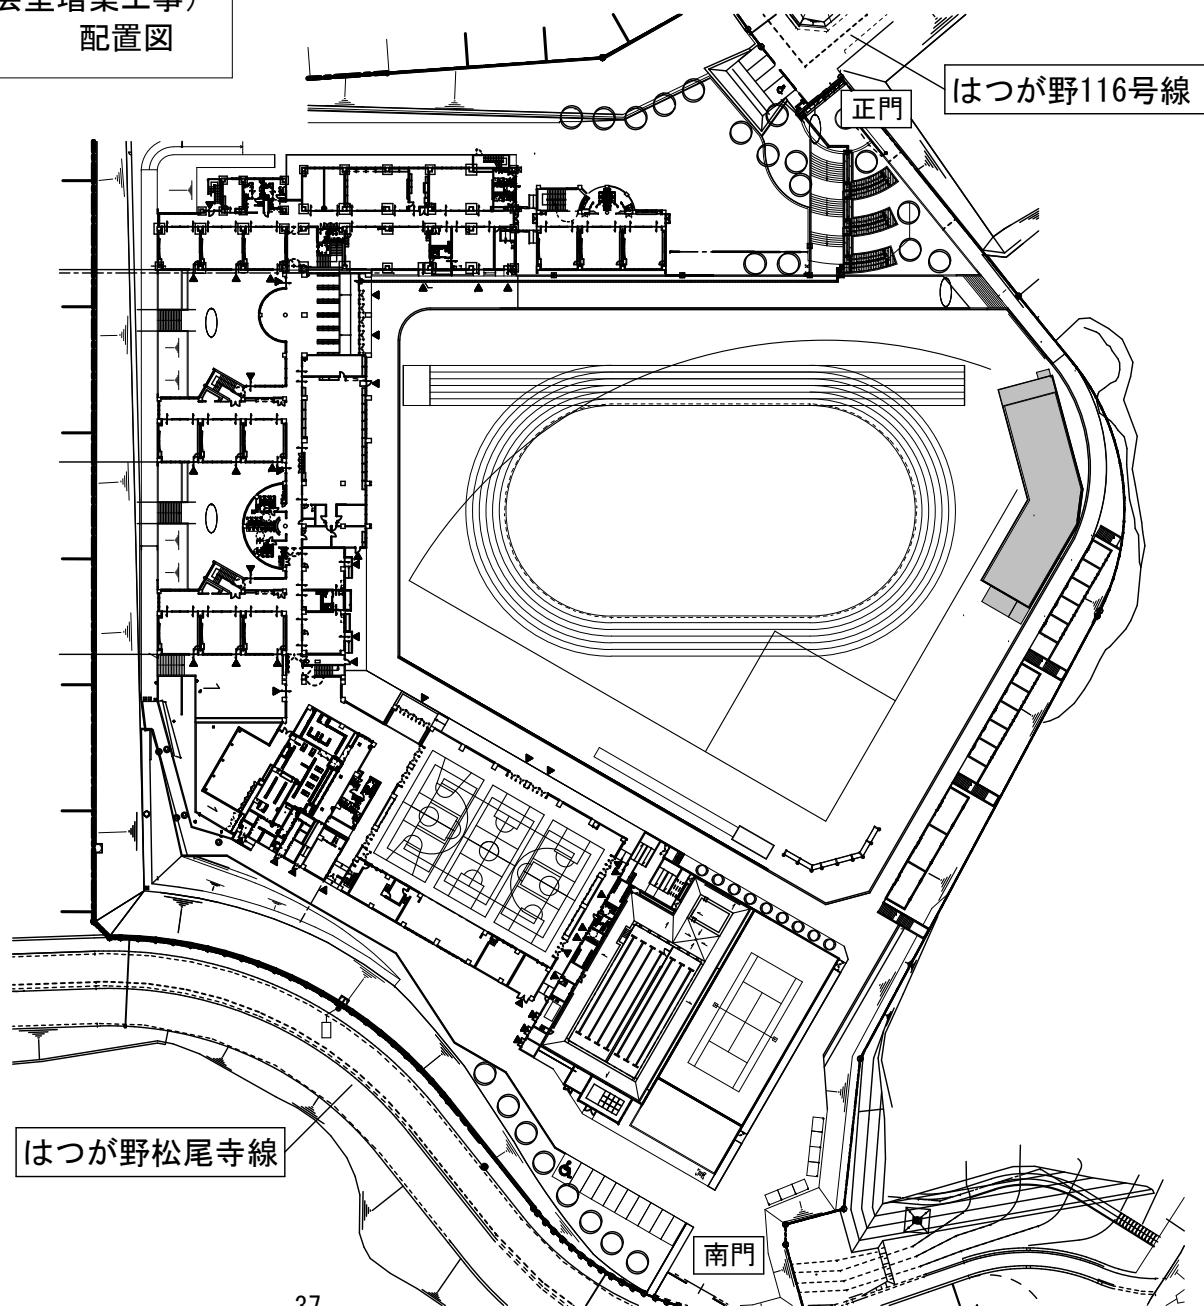


議案第 32 号参考資料
 工事請負契約締結について
 (市立南松尾はつが野学園留守家庭児童会室増築工事)
 1 階平面図

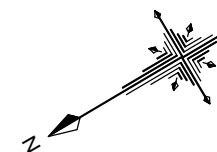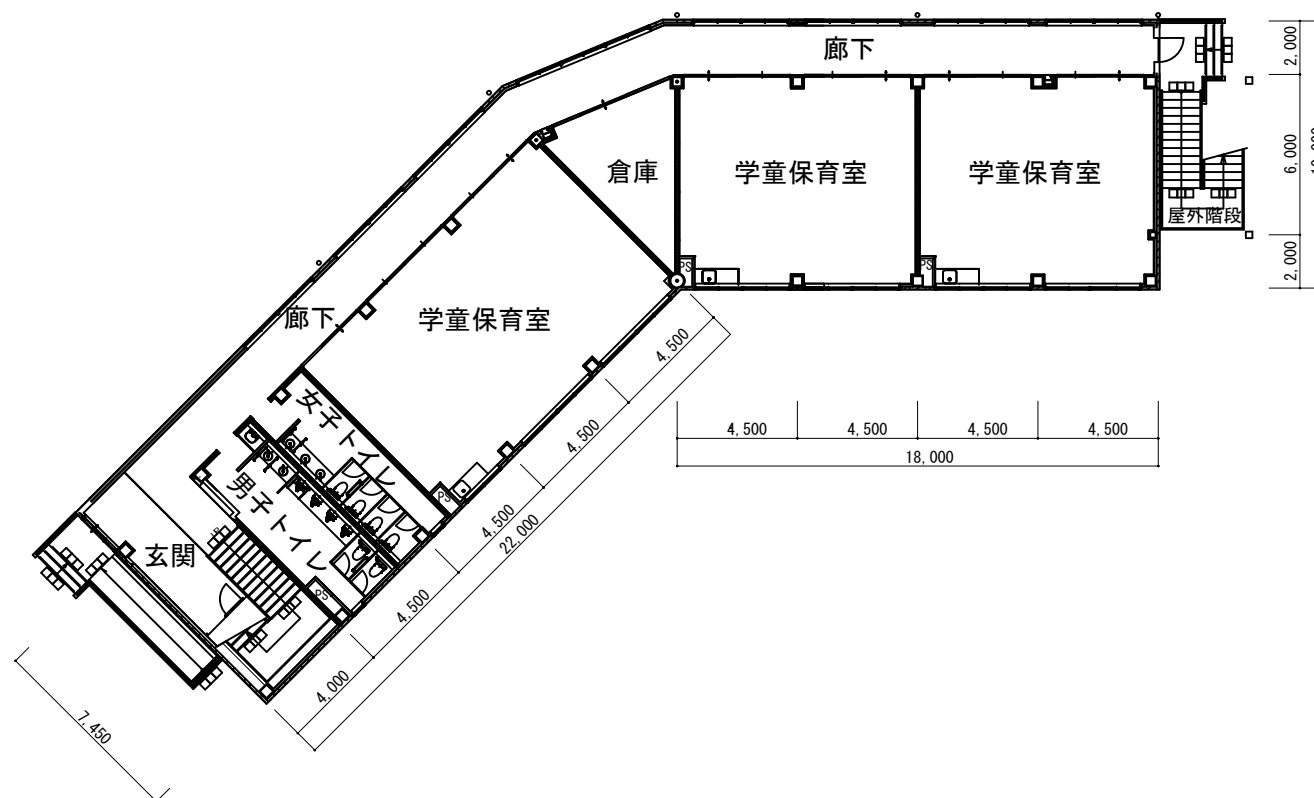


1 階平面図 S=1:100

議案第 32 号参考資料
 工事請負契約締結について
 (市立南松尾はつが野学園留守家庭児童会室増築工事)
 2 階平面図

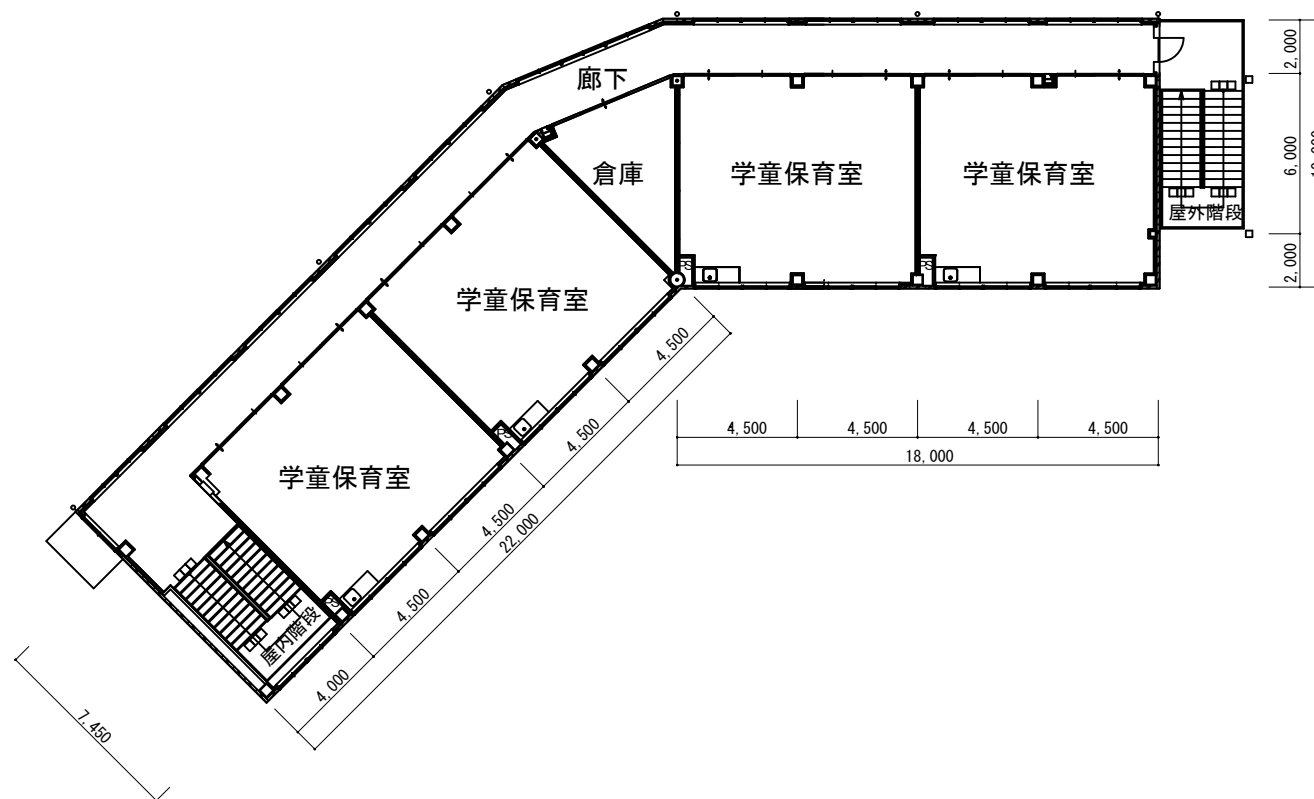


2階平面図 S=1:100

議案第 32 号参考資料
工事請負契約締結について
(市立南松尾はつが野学園留守家庭児童会室増築工事)
立面図

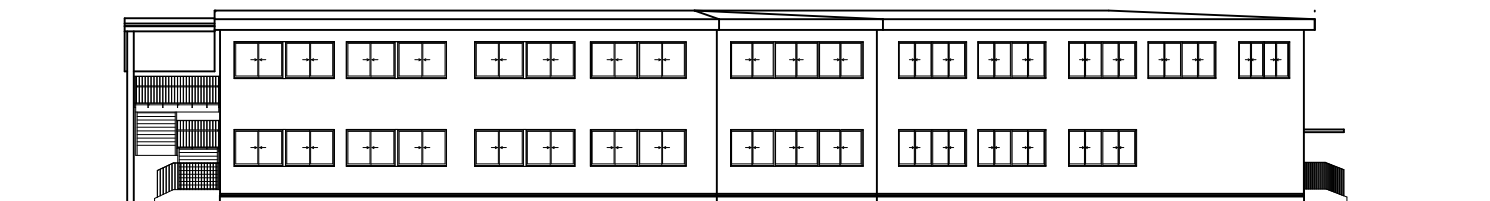


東立面図

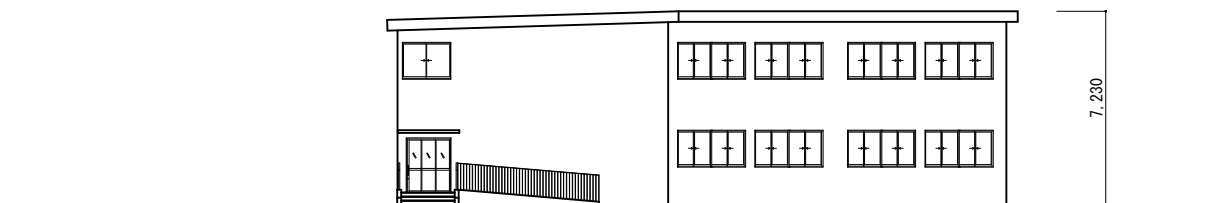


北立面図

立面図 S=1:100

議案第 32 号参考資料
工事請負契約締結について
(市立南松尾はつが野学園留守家庭児童会室増築工事)
立面図

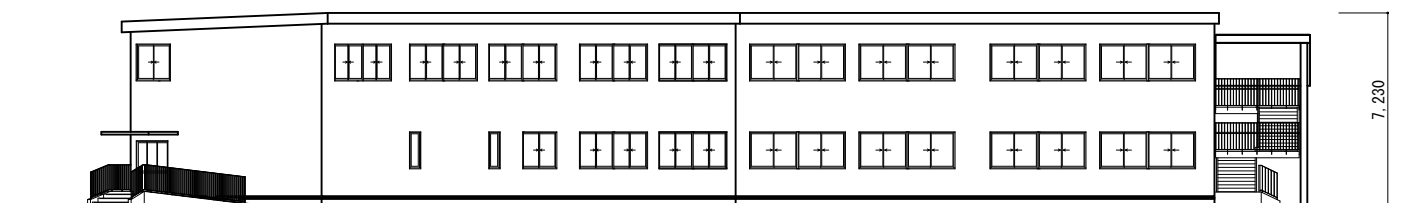

西立面図

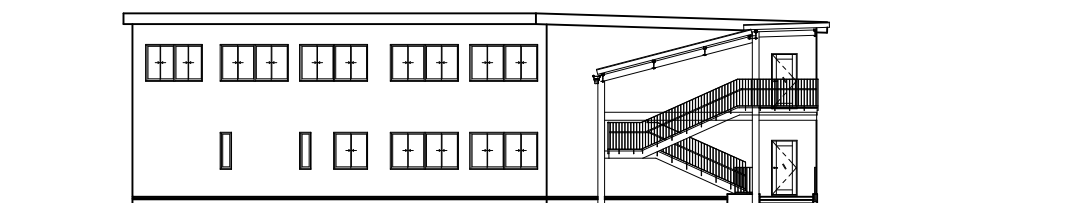

南立面図

立面図 S=1:100

議案第 34 号

明るくあいさつをするまち宣言について

明るくあいさつをするまちを次のとおり宣言する。

令和 7 年 6 月 30 日提出

和泉市長 辻 宏 康

明るくあいさつをするまち宣言

「あいさつ（挨拶）」は、心を開き（挨：あい）、その心に近づく（拶：さつ）という意味があり、人と人とのつながりをスタートさせるためのコミュニケーションの第一歩である。

顔の見える地域社会の実現と地域コミュニティの活性化を目的として、“笑顔でつながる心とこころ”を合言葉に、ここに和泉市を「明るくあいさつをするまち」とすることを宣言する。

議案第 35 号

財産取得について

次のとおり財産を取得することについて、和泉市議会の議決に付すべき契約及び財産の取得又は処分に関する条例（昭和39年和泉市条例第14号）第3条の規定に基づき、議会の議決を求める。

令和 7 年 6 月 30 日提出

和泉市長 辻 宏 康

- | | |
|----------|--|
| 1 取得する財産 | 和泉市家庭系日常（可燃）ごみ指定袋 |
| 2 契約の方法 | 指名競争入札 |
| 3 取得予定価格 | 60,315,750円 |
| 4 取得の相手方 | 岐阜県本巣郡北方町高屋伊勢田二丁目43番地の2
株式会社ユイテック
代表取締役 森 康成 |

議案第 35 号参考資料

1 納入場所 和泉市が指定する保管場所

2 納入期限 令和8年3月31日

3 取得内容 家庭系日常（可燃）ごみ指定袋

45リットル 1組10枚 295,000組（2,950,000枚）

30リットル 1組10枚 240,000組（2,400,000枚）

20リットル 1組10枚 245,000組（2,450,000枚）

10リットル 1組10枚 100,000組（1,000,000枚）

5リットル 1組10枚 50,000組（500,000枚）

議案第 37 号

財産取得について

次のとおり財産を取得することについて、和泉市議会の議決に付すべき契約及び財産の取得又は処分に関する条例（昭和39年和泉市条例第14号）第3条の規定に基づき、議会の議決を求める。

令和 7 年 6 月 30 日提出

和泉市長 辻 宏 康

- | | |
|----------|--|
| 1 取得する財産 | 令和7年度大阪府GIGAスクール構想の実現に係る学習者用コンピュータ |
| 2 契約の方法 | 随意契約 |
| 3 取得予定価格 | 880,698,621円 |
| 4 取得の相手方 | 大阪市港区磯路二丁目21番1号
令和7年度大阪府GIGAスクール（iPadOS）共同企業体
日本電通株式会社 代表取締役社長 川副 和宏 |

議案第 37 号参考資料

- | | | |
|--------|--------------------------|---------|
| 1 納入場所 | 市立小学校18校、中学校8校及び義務教育学校2校 | |
| 2 納入期限 | 令和7年9月30日 | |
| 3 取得内容 | タブレット | 16,283台 |
| | キーボード | 16,283台 |
| | タッチペン | 16,283本 |
| | 画面保護フィルム | 16,283枚 |
| | セキュリティ等管理システム | 一式 |