

表 題 部 (土地の表示)		調製	余白	不動産番号	1227001112124
地図番号	余白	筆界特定	余白		
所 在	和泉市唐国町			余白	
	和泉市唐国町二丁目			平成13年12月10日変更 平成13年12月10日登記	
① 地 番	② 地 目	③ 地 積	m ²	原因及びその日付〔登記の日付〕	
341番6	山林	216		341番4から分筆 〔平成8年9月2日〕	
余白	余白	154		③341番6、341番7に分筆 〔平成8年9月30日〕	

権 利 部 (甲 区) (所有権に関する事項)			
順位番号	登 記 の 目 的	受付年月日・受付番号	権 利 者 そ の 他 の 事 項
1	所有権移転	昭和58年12月26日 第26395号	原因 昭和58年11月28日寄附 所有者 和 泉 市 順位1番の登記を転写 平成8年9月2日受付 第24433号



これは登記記録に記録されている事項の全部を証明した書面である。ただし、登記記録の乙区に記録されている事項はない。

令和6年4月30日
大阪法務局岸和田支局

登記官



下 之 園 秀 秋

* 「登記の目的」欄に「相続人申告」と記載されている登記は、所有権の登記名義人(所有者)の相続人からの申出に基づき、登記官が職権で、申出があった相続人の住所・氏名等を付記したものであり、権利関係を公示するものではない。


* 下線のあるものは抹消事項であることを示す。

整理番号 D17821 (1/2)



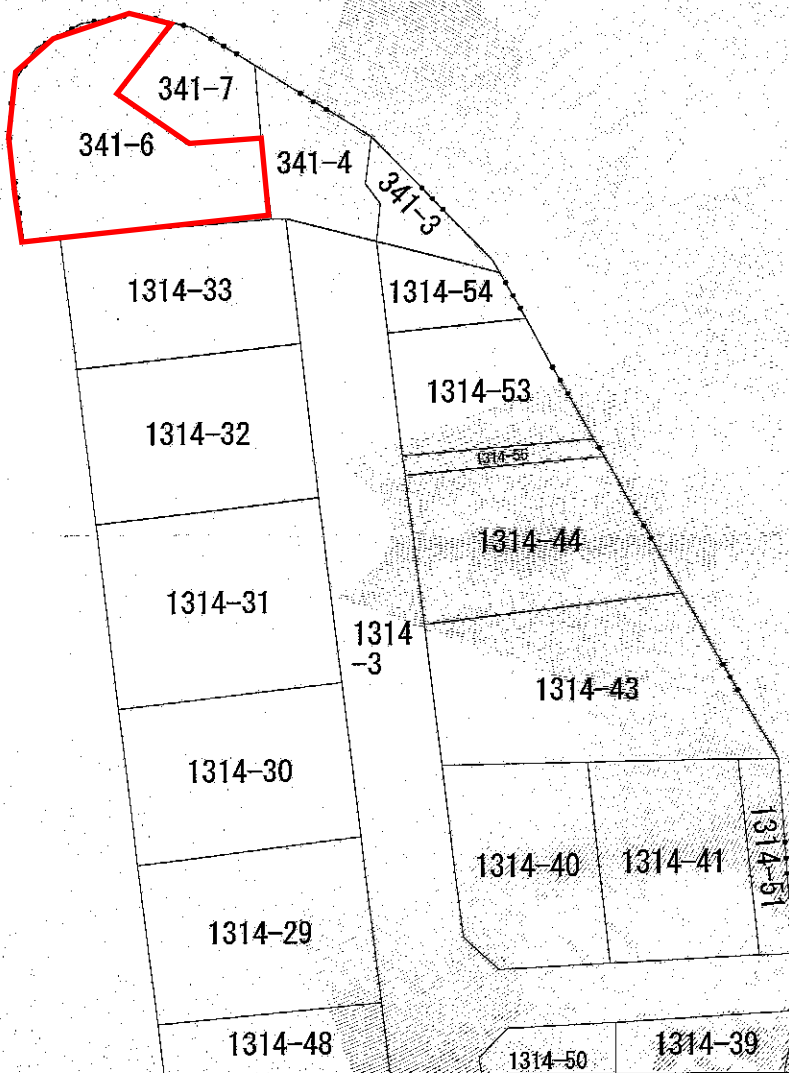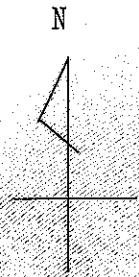

(注) 地図に準ずる図面は、土地の区画を明確にした不動産登記法所定の地図が備え付けられるまでの間、これに代わるものとして備え付けられている図面で、土地の位置及び形状の概略を記載した図面です。

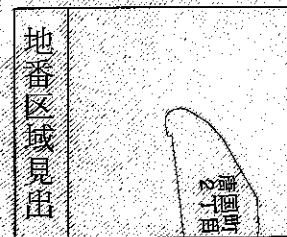

請求部	所在	和泉市唐国町二丁目				地番	341番6			
出力縮尺	縮尺不明	精度区分		座標系番号又は記号		分類	地図に準ずる図面		種類	旧土地台帳附属地図
作成年月日					備付年月日(原図)			補記事項		

これは地図に準ずる図面に記録されている内容を証明した書面である。

令和6年4月30日
大阪法務局岸和田支局
登記官

下之園秀秋



これは図面に記録されている内容を証明した書面である。
令和6年4月30日 大阪法務局岸和田支局

登記官

下之園秀秋

629479

前341-6 後・新

地番 A 341-6, B 341-7

地積測量図 8.9.30


土地の所在 和泉市 唐国町二丁目

座標求積表

地番		B 341-7				
No.	標識	X	Y	辺長	点間No.	
124	金属標	199.746	199.518	2.76	121	
121	コンクリート杭	201.556	197.427	3.01	118	
118		203.200	194.904	2.70	117	
117		204.286	192.423	0.52	131	
131	金属標	204.374	191.904	6.02	130	
130		199.579	188.263	6.50	129	
129		195.978	193.675	5.49	128	
128		195.597	199.156	4.16	124	
倍面積		124.090824	面積	62.0454120		
			地積	62.04 m ²		

残地番	A 341-6	公簿	216.7946055	地積	62.0454120
		地積	154.7491935		
		地積	154.74		

No.	X	Y	杭名称
116	204.657	190.247	コンクリート杭
115	204.556	187.581	
114	203.405	183.857	
113	201.786	182.299	
112	199.319	181.596	
111	191.158	181.209	
110	191.195	184.309	
76	191.196	184.739	
75	190.817	198.739	
88	210.244	200.428	マンホール中心(実印)
89	202.127	204.805	電柱目地(実印)
105	200.343	201.215	マンホール中心(実印)

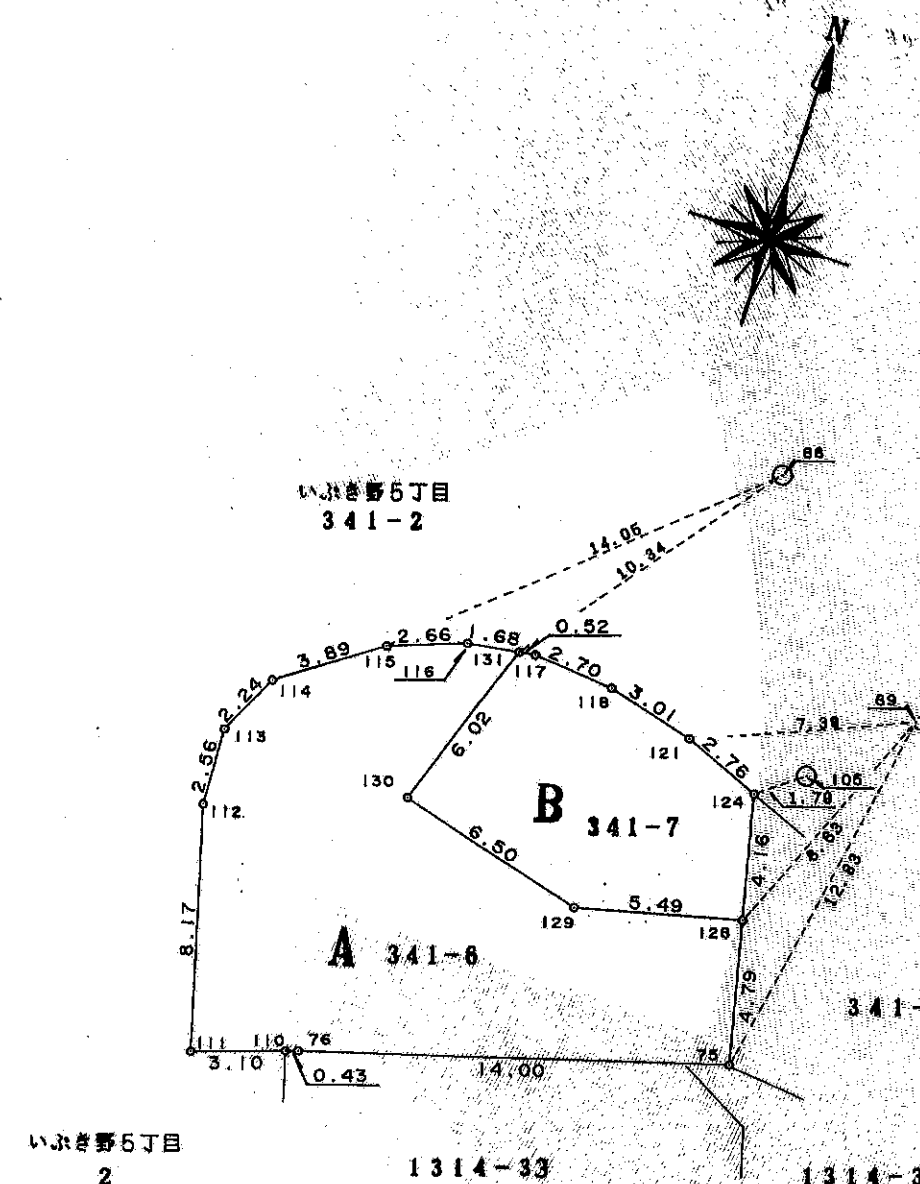

作製者 和泉市唐国町674番地 調査士 上代 國 平成8年9月21日作製

申請人 和泉市長 稲田 順 縮尺 1/250