


境界確定図

申請地 岸和田市摩湯町 909番1、
909番2、910番2

平面図：S = 1 / 250

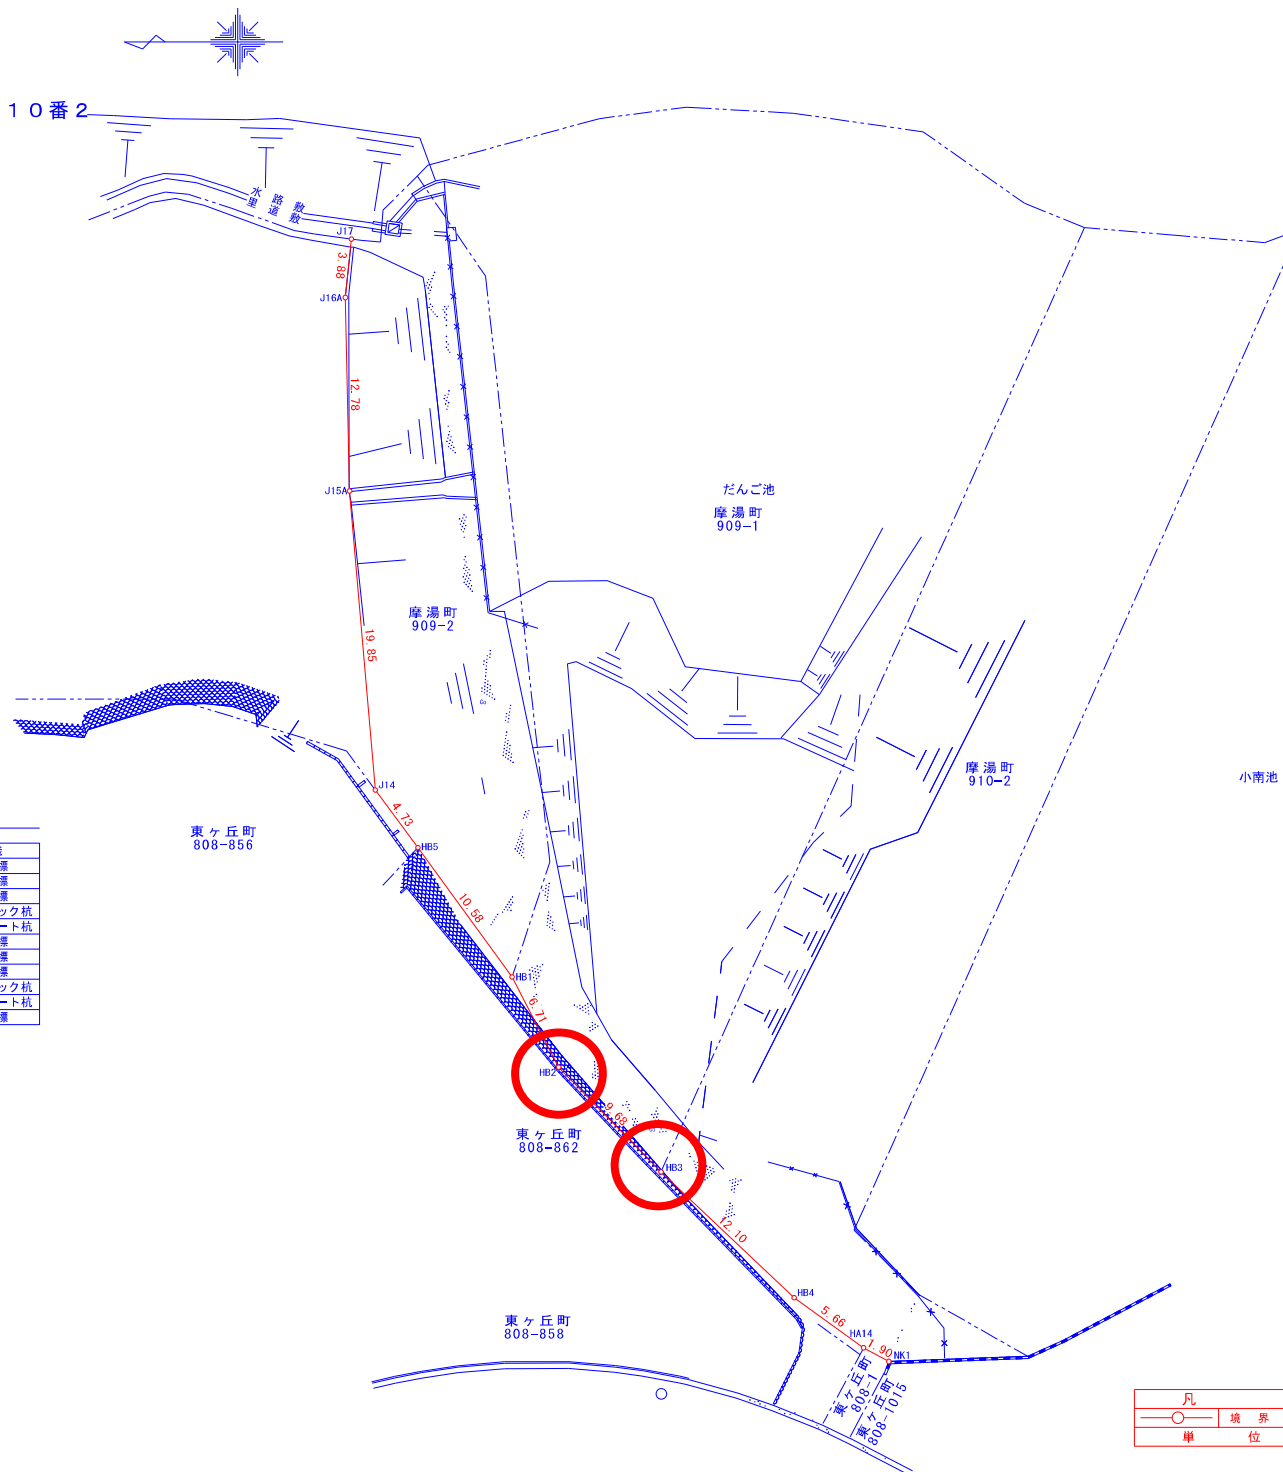

座標リスト

点名	X座標	Y座標	標識
J17	-170772.911	-51283.045	金属標
J16A	-170772.516	-51286.911	金属標
J15A	-170772.792	-51299.697	金属標
J14	-170774.492	-51319.476	プラスチック杭
HB5	-170777.305	-51323.280	コンクリート杭
HB1	-170783.541	-51331.833	金属標
HB2	-170786.612	-51337.807	金属標
HB3	-170793.386	-51344.731	金属標
HB4	-170802.188	-51353.044	プラスチック杭
HA14	-170806.781	-51356.362	コンクリート杭
NK1	-170808.455	-51357.267	金属標

凡	例
—○—	境界確定線
単位	m

境界点：HB 2



境界点: HB 3

