

これは図面に記録されている内容を証明した書面である。
令和7年1月20日
大阪法務局岸和田支局

登記官


下之園秀秋



地番	912-1	地積測量図
土地の所在	岸和田市摩湯町	

1/2

赤丸がついている部分には境界点を示す構造物がありません。
ご注意ください。

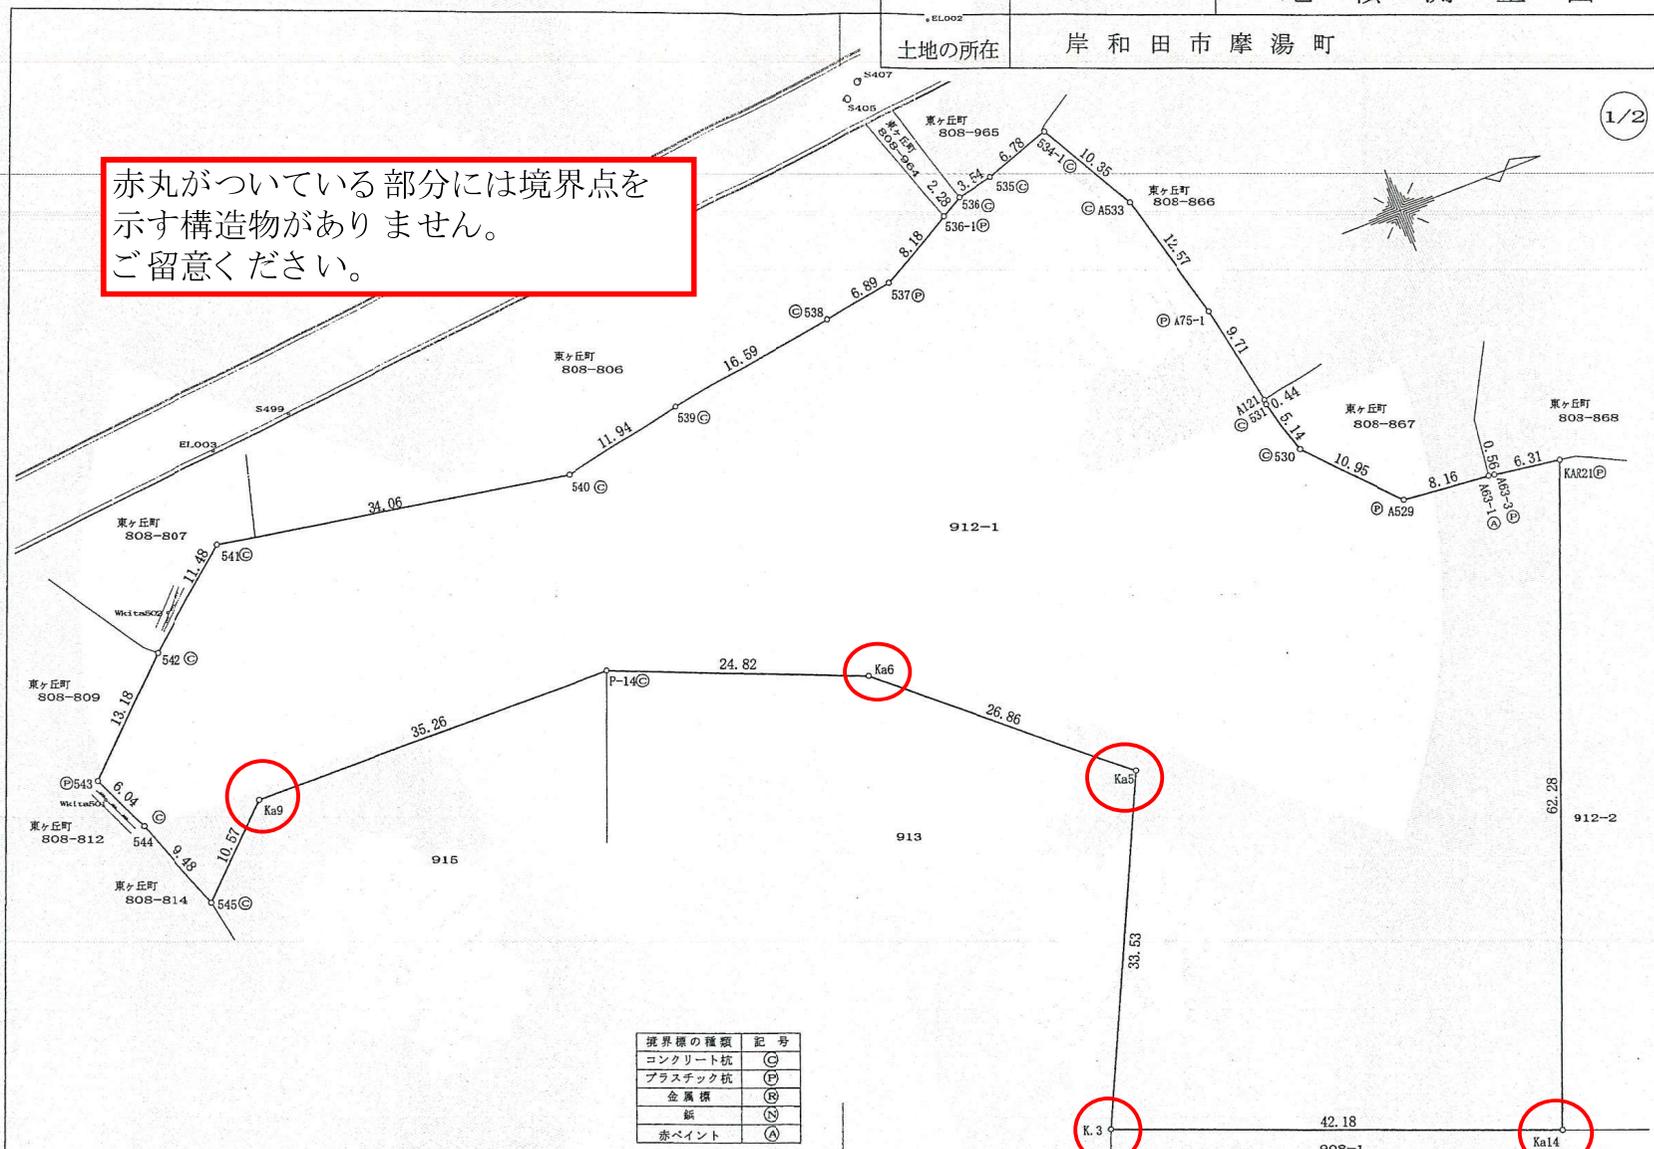

境界線の種類	記号
コンクリート杭	◎
プラスチック杭	⊙
金属標	⊗
紙	⊘
赤ペイント	Ⓐ

作成者	堺市南区原山台一丁14番14号 土地家屋調査士 土谷 均 TEL (072) 293-0839	申請人	和泉市箕形財産区 管理者 和泉市長 辻 宏康	縮尺	1/500
(令和 4年 7月18日測量) (令和 6年 4月23日作成)					