



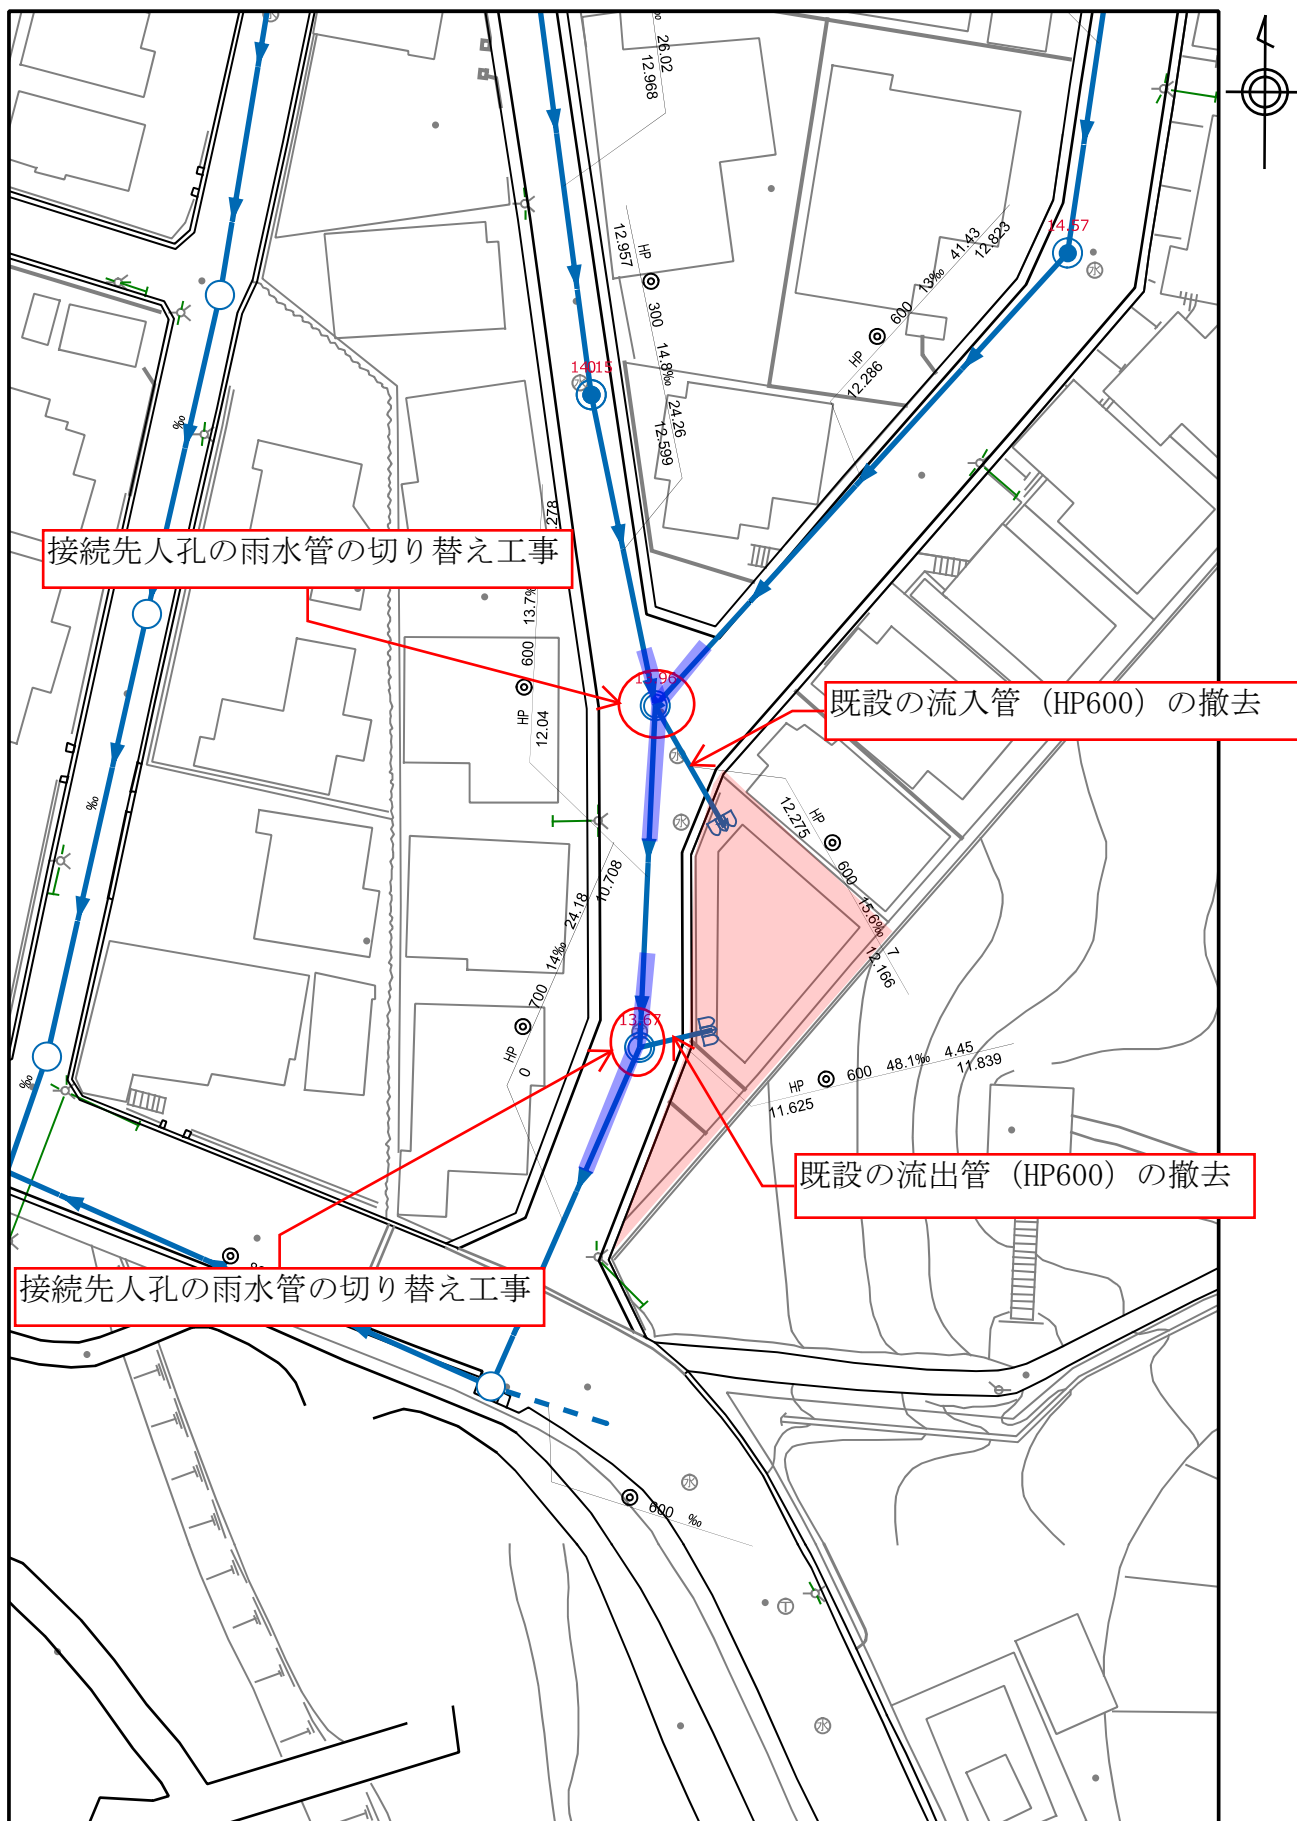

 モルタルコテ押しを示す。(化粧目地切)

 モルタル刷引き仕上げを示す。

 仕上げ高さを示す。

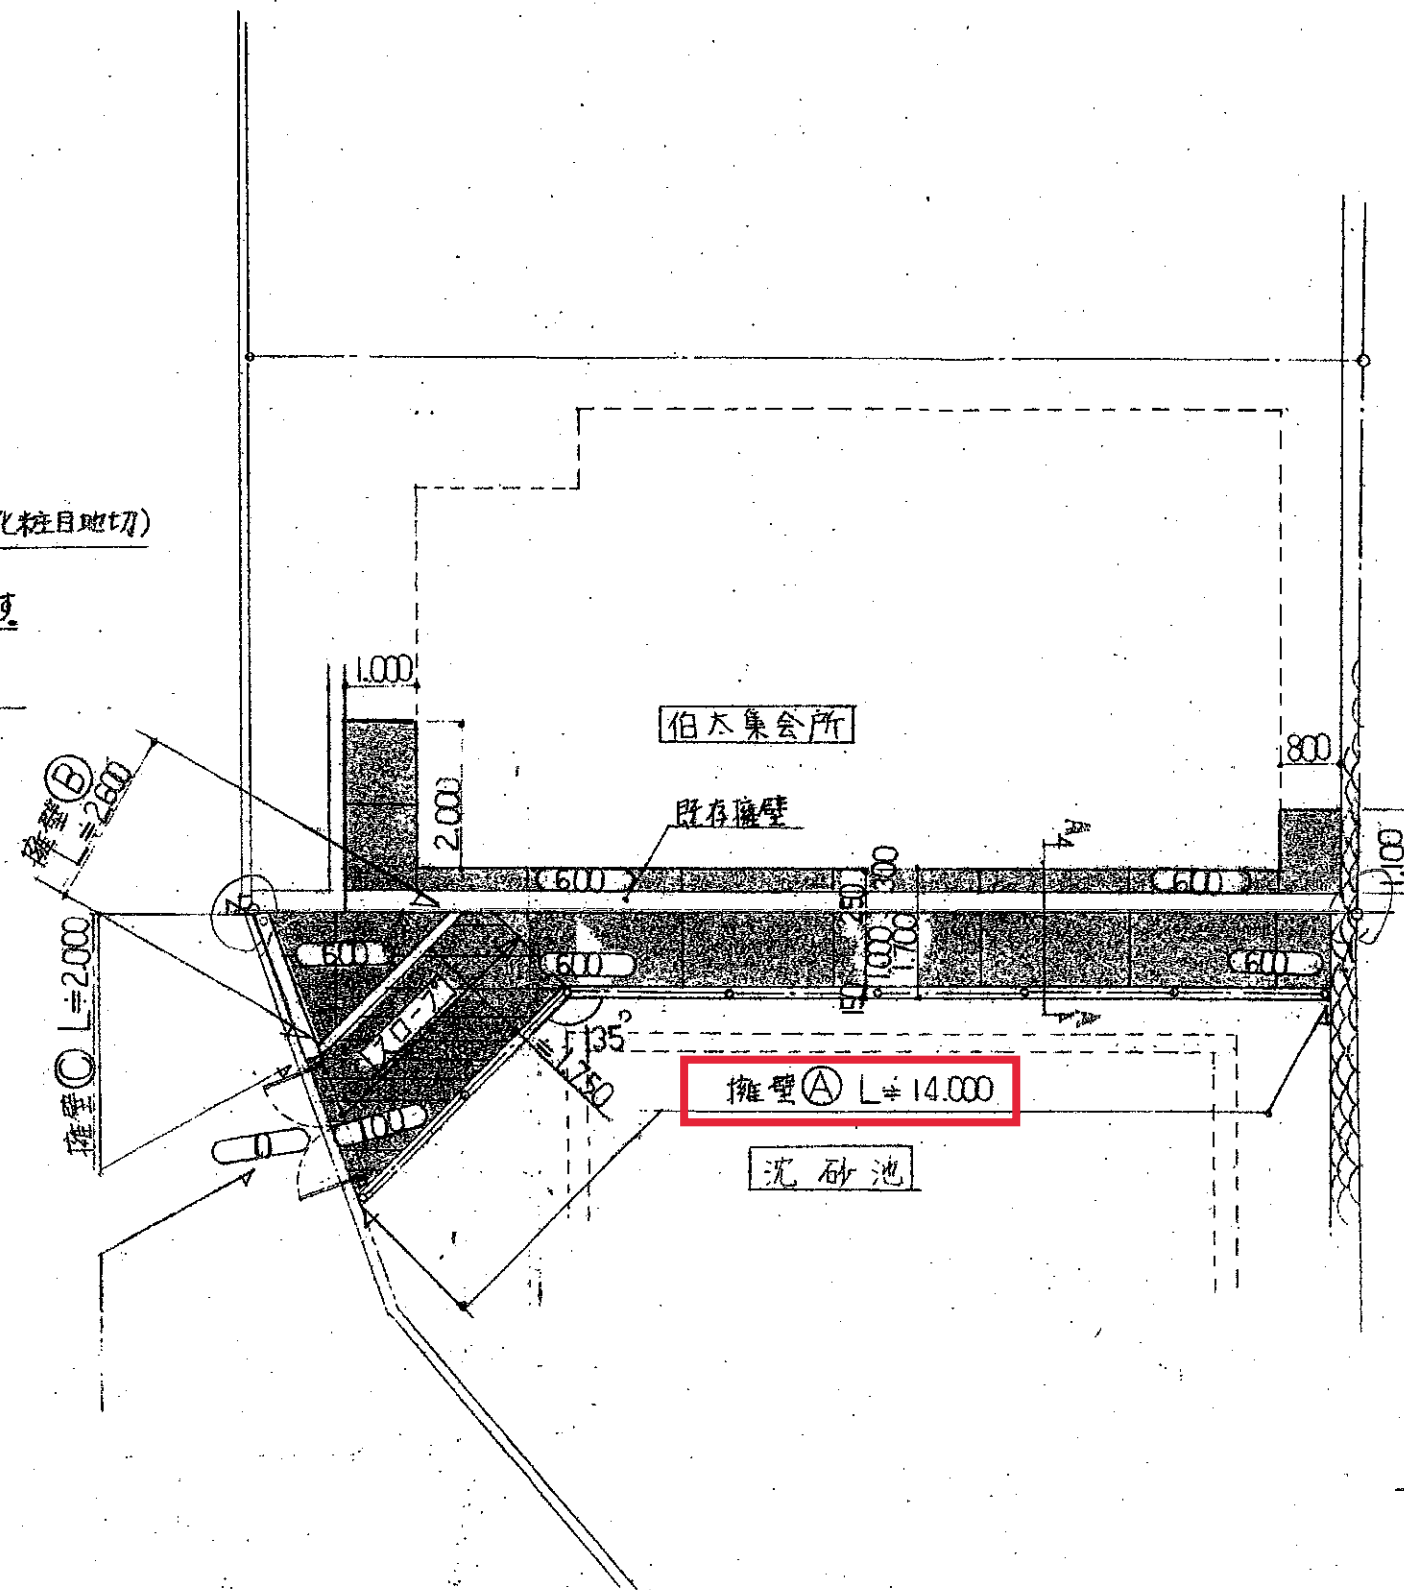

配置図 $S=1:100$

特記仕様書

1. 既存ネットフェンスH=1,800 L=4,000 撤去し内 門扉(W=2,000)は係員の指示する位置に移設。
2. 現場発生時は自由場外処分とする。
3. ネットフェンスは 川達フェンス(メッシュフェンス WM H-180 I型忍付)同等とする。

