

議会提出予定資料

報告第 号

専決処分の報告について

地方自治法（昭和22年法律第67号）第180条第1項の規定により、次のとおり専決処分したので、同条第2項の規定により、これを報告する。

令和 8 年 2 月 1 9 日提出

和泉市長 辻 宏 康

専決第 号

工事請負変更契約の締結に関する専決処分について

地方自治法（昭和22年法律第67号）第180条第1項及び市長の専決処分事項に関する条例（昭和44年和泉市条例第9号）第7号の規定により、工事請負変更契約の締結について、次のとおり専決処分する。

令和8年1月30日専決

和泉市長 辻 宏 康

市は、工事請負契約につき、次のとおり変更契約を締結する。


- 1 変更した工事請負契約 令和7年7月18日議決に係る和泉市庁舎分館及び教育センター除却工事
- 2 契 約 者 和泉市長 辻 宏 康
- 3 変 更 契 約 の 内 容 契約金額 （当 初）188,215,500円
（変更後）193,858,500円
- 4 変 更 契 約 の 相 手 方 和泉市伯太町二丁目5番35号
花田工業株式会社
代表取締役 花田 純一

5 変更の理由

- ①防水層の撤去工法の変更
- ②地中障害物撤去の追加
- ③安全対策（仮囲い等）の追加

報告第 号参考資料
専決処分の報告について
(工事請負変更契約の締結について
(和泉市庁舎分館及び教育センター除却工事))

位置図


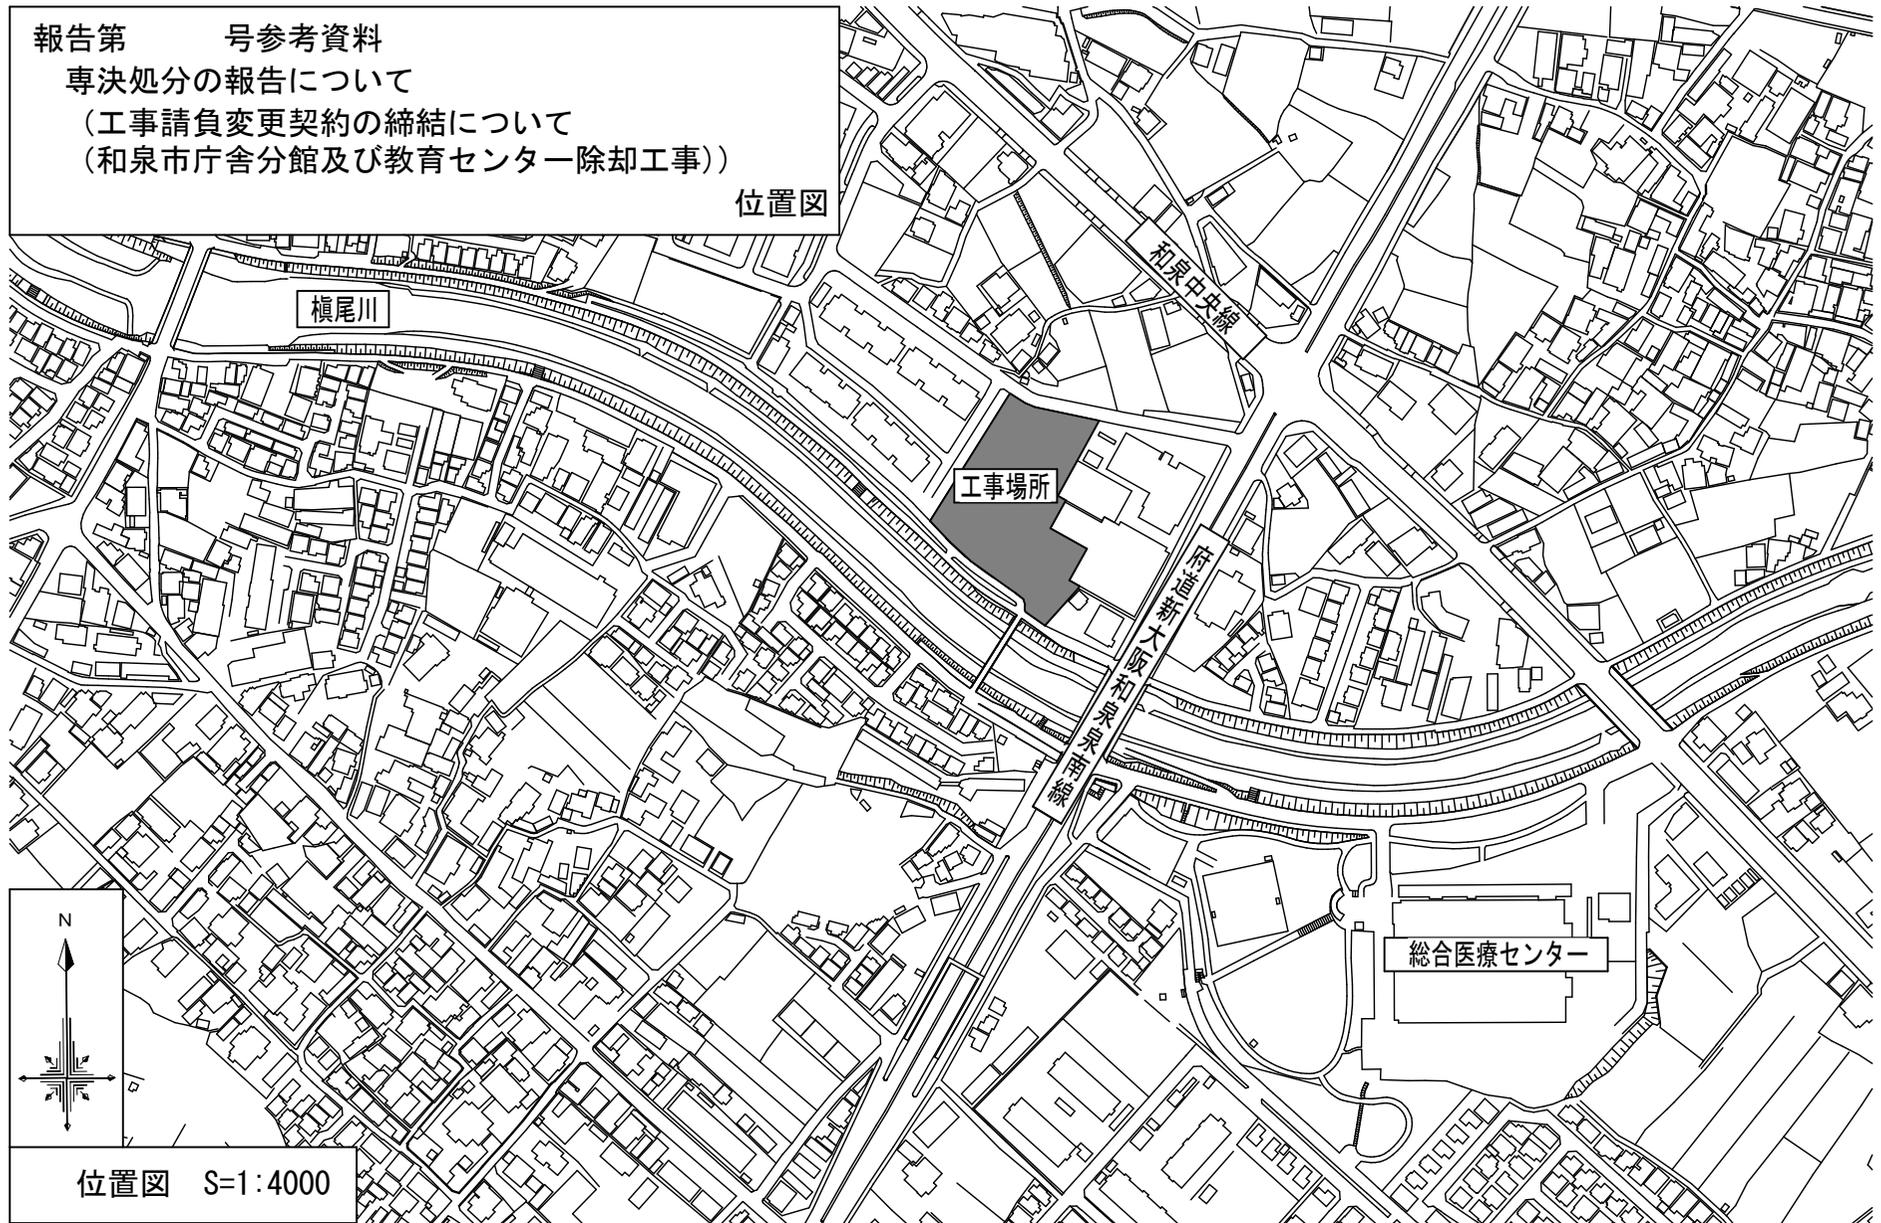


位置図 S=1:4000

報告第 号参考資料
専決処分の報告について
(工事請負変更契約の締結について
(和泉市庁舎分館及び教育センター除却工事))

配置図


- ①防水層の撤去工法の変更
- ②地中障害物撤去の追加
- ③安全対策（仮囲い等）の追加

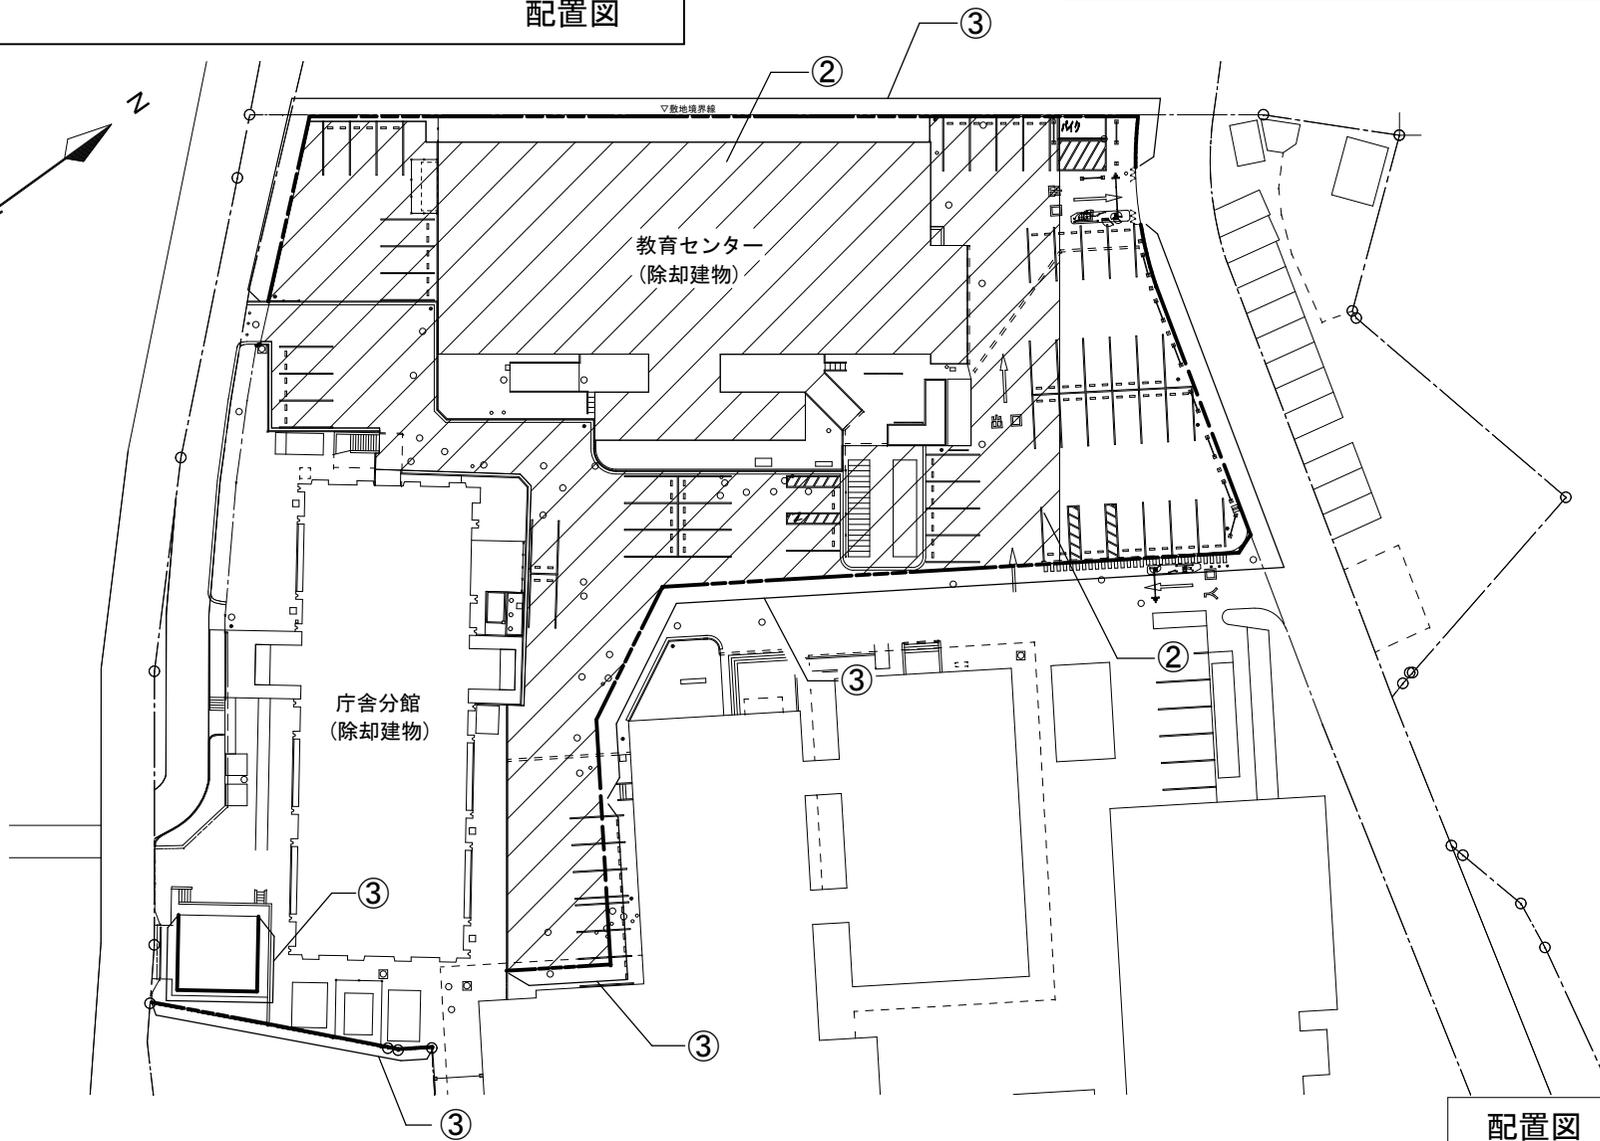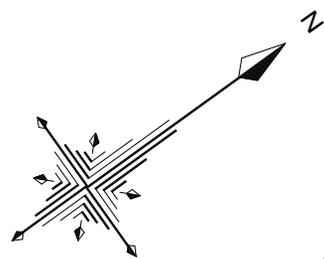

配置図 S=1:750

報告第 号参考資料
 専決処分の報告について
 (工事請負変更契約の締結について
 (和泉市庁舎分館及び教育センター除却工事))
 庁舎分館 2階平面図


- ①防水層の撤去工法の変更
- ②地中障害物撤去の追加
- ③安全対策(仮囲い等)の追加

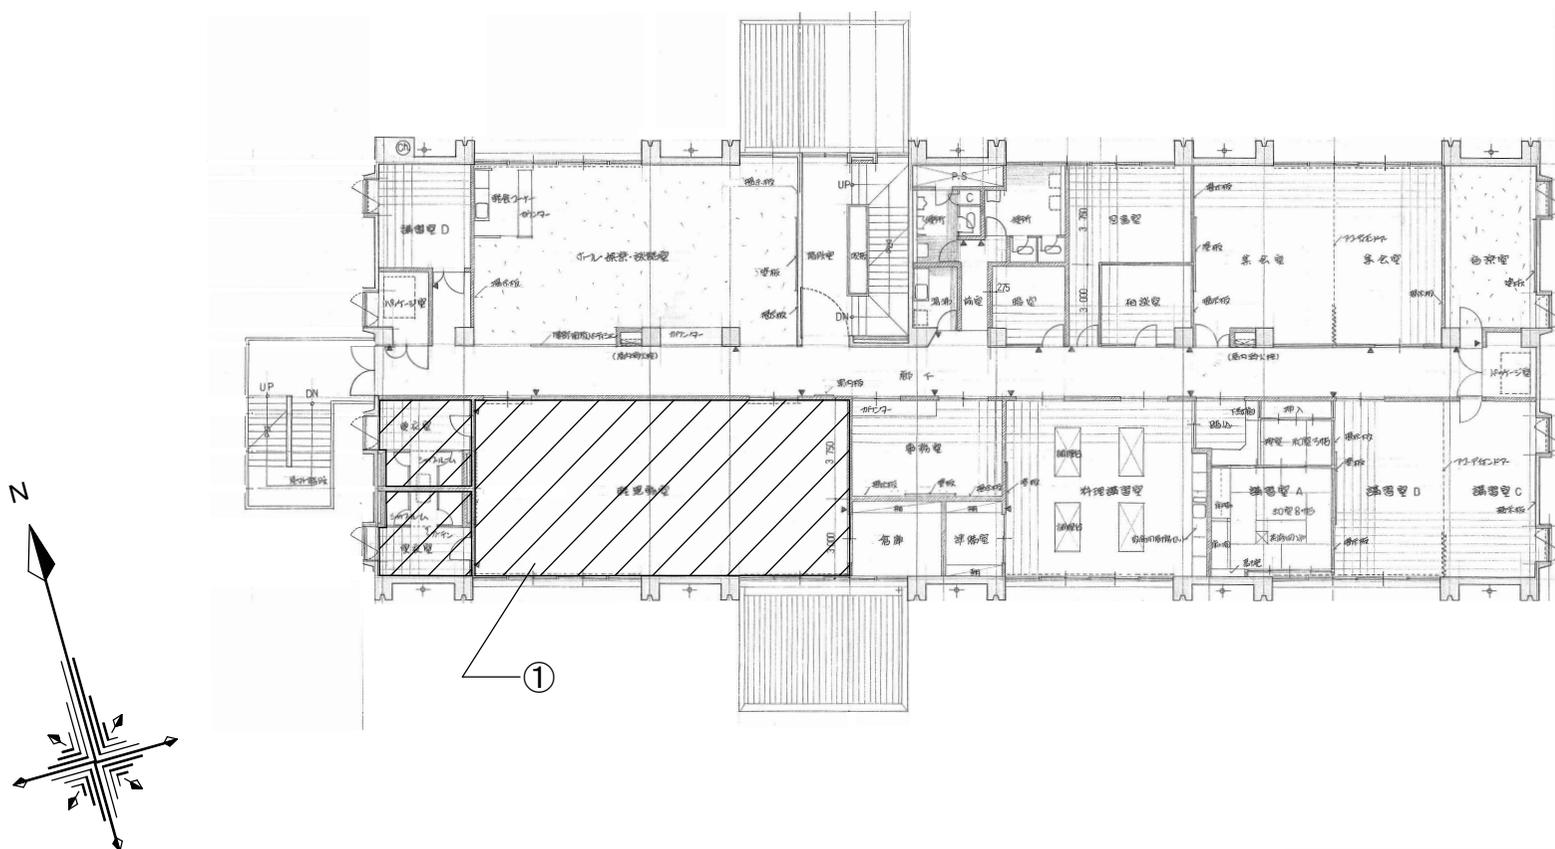

庁舎分館 2階平面図 S=1:300

報告第 号参考資料
専決処分の報告について
(工事請負変更契約の締結について
(和泉市庁舎分館及び教育センター除却工事))
庁舎分館 屋根伏図

- ①防水層の撤去工法の変更
- ②地中障害物撤去の追加
- ③安全対策(仮囲い等)の追加

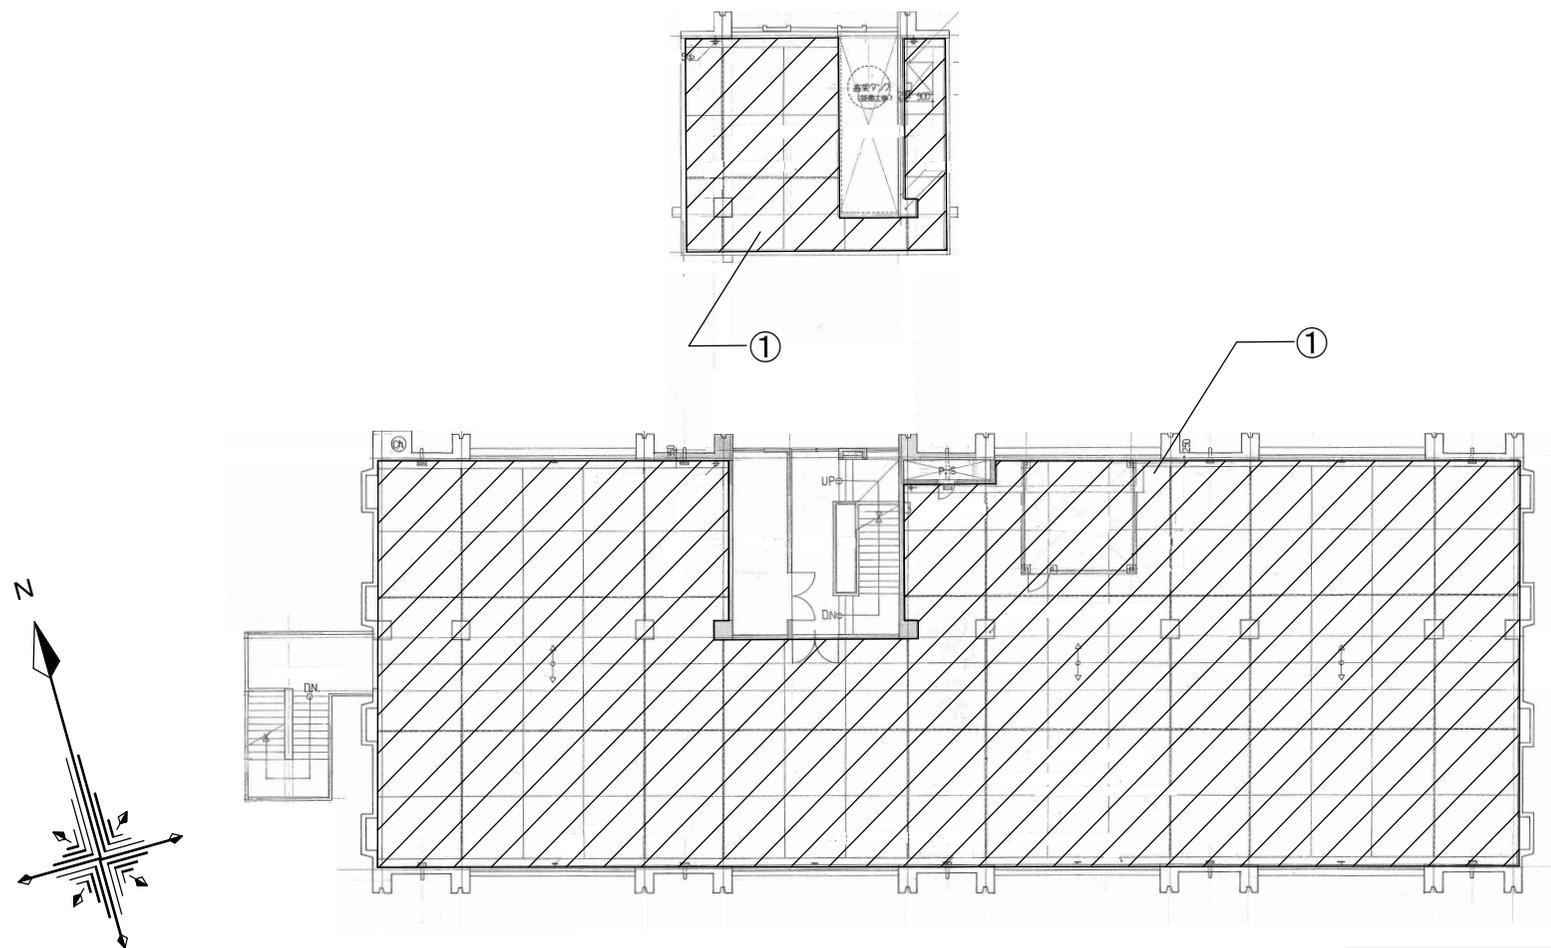

庁舎分館 屋根伏図 S=1:300

議会提出予定資料

報告第 号

専決処分の報告について

地方自治法（昭和22年法律第67号）第180条第1項の規定により、次のとおり専決処分したので、同条第2項の規定により、これを報告する。

令和8年2月19日提出

和泉市長 辻 宏 康

専決第 号

工事請負変更契約の締結に関する専決処分について

地方自治法（昭和22年法律第67号）第180条第1項及び市長の専決処分事項に関する条例（昭和44年和泉市条例第9号）第7号の規定により、工事請負変更契約の締結について、次のとおり専決処分する。

令和 8 年 2 月 日専決

和泉市長 辻 宏 康

市は、工事請負契約につき、次のとおり変更契約を締結する。

- | | |
|-------------------|---|
| 1 変更した工事請負契約 | 令和7年7月18日議決に係る市立南松尾はつが野学園留守家庭児童会室増築工事 |
| 2 契 約 者 | 和泉市長 辻 宏 康 |
| 3 変 更 契 約 の 内 容 | 契約金額（当 初） 204,332,700円
（変更後） 215,190,800円 |
| 4 変 更 契 約 の 相 手 方 | 和泉市伯太町二丁目5番35-205
花田建設株式会社和泉営業所
所長 上間 久美子 |
| 5 変 更 の 理 由 | ①地中障害物撤去の追加
②埋戻し土の仮置き場の変更 |

- ③トイレブースのレイアウト変更
- ④アルミサッシの形状変更
- ⑤天井下地鋼材の追加
- ⑥階段及び手すり等の変更

報告第 号参考資料
専決処分の報告について
(工事請負変更契約の締結について
(市立南松尾はつが野学園留守家庭児童会室増築工事))
位置図




報告第 号参考資料
専決処分の報告について
(工事請負変更契約の締結について
(市立南松尾はつが野学園留守家庭児童会室増築工事))
配置図

■ : 工事対象範囲

- ①地中障害物撤去の追加
- ②埋戻し土の仮置き場の変更
- ③トイレブースのレイアウト変更
- ④アルミサッシの形状変更
- ⑤天井下地鋼材の追加
- ⑥階段及び手すり等の変更




配置図 S=1:800

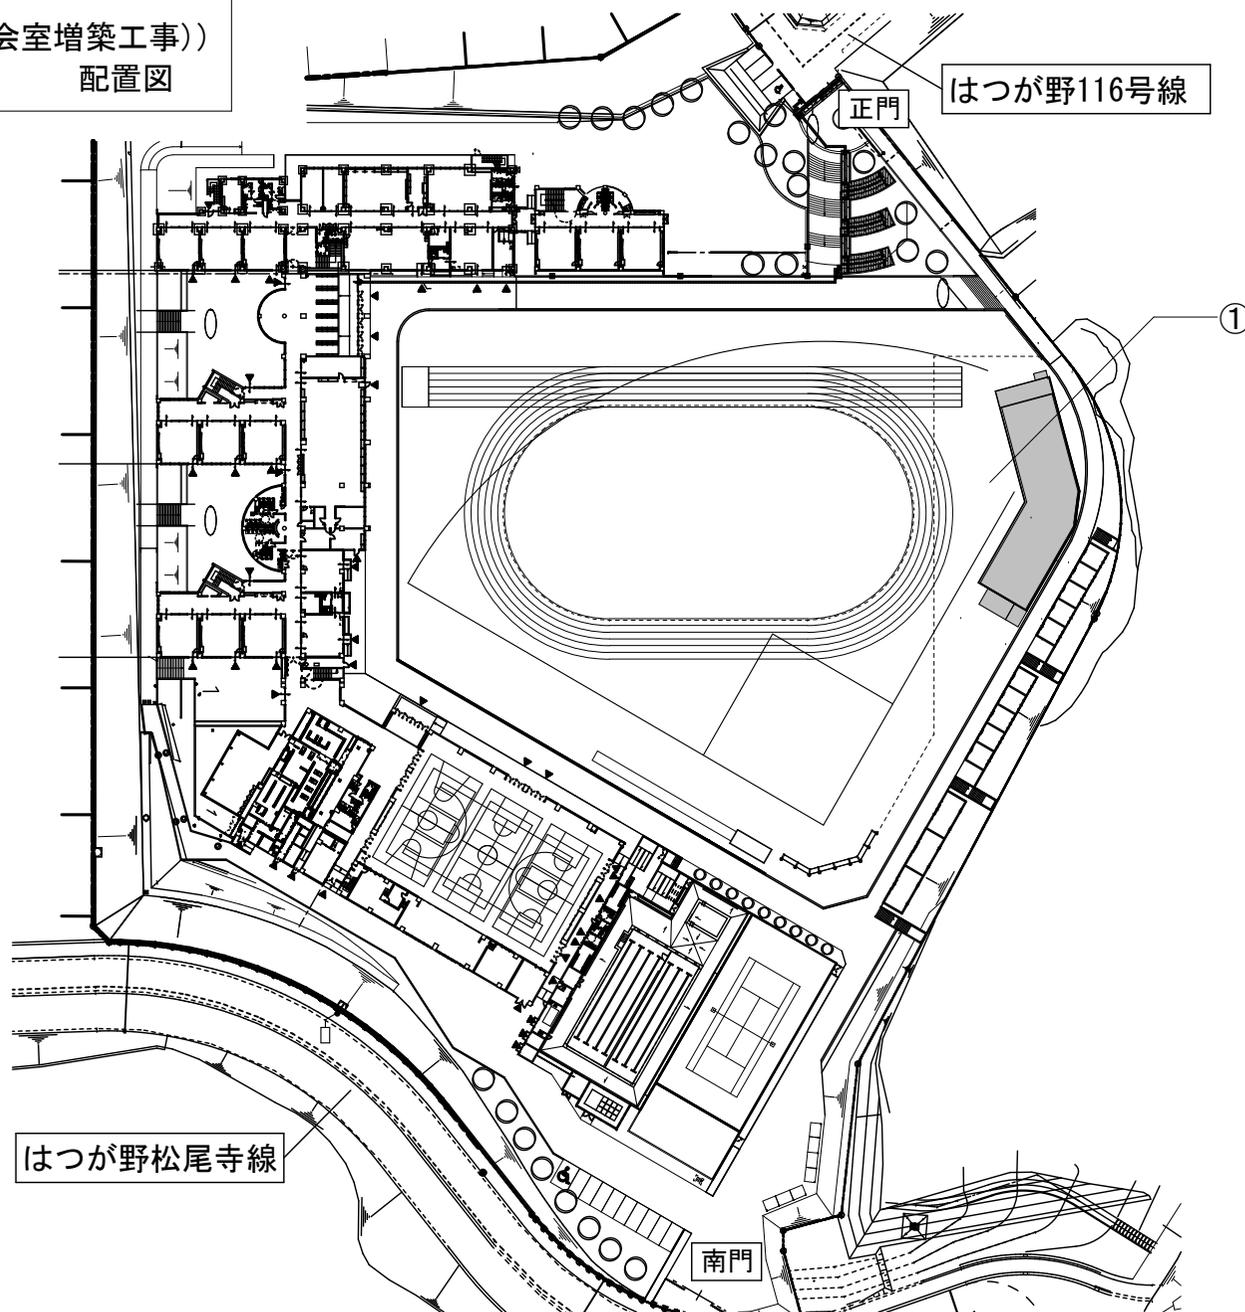

報告第 号参考資料
 専決処分の報告について
 (工事請負変更契約の締結について
 (市立南松尾はつが野学園留守家庭児童会室増築工事))
 1階平面図


- ①地中障害物撤去の追加
- ②埋戻し土の仮置き場の変更
- ③トイレブースのレイアウト変更
- ④アルミサッシの形状変更
- ⑤天井下地鋼材の追加
- ⑥階段及び手すり等の変更

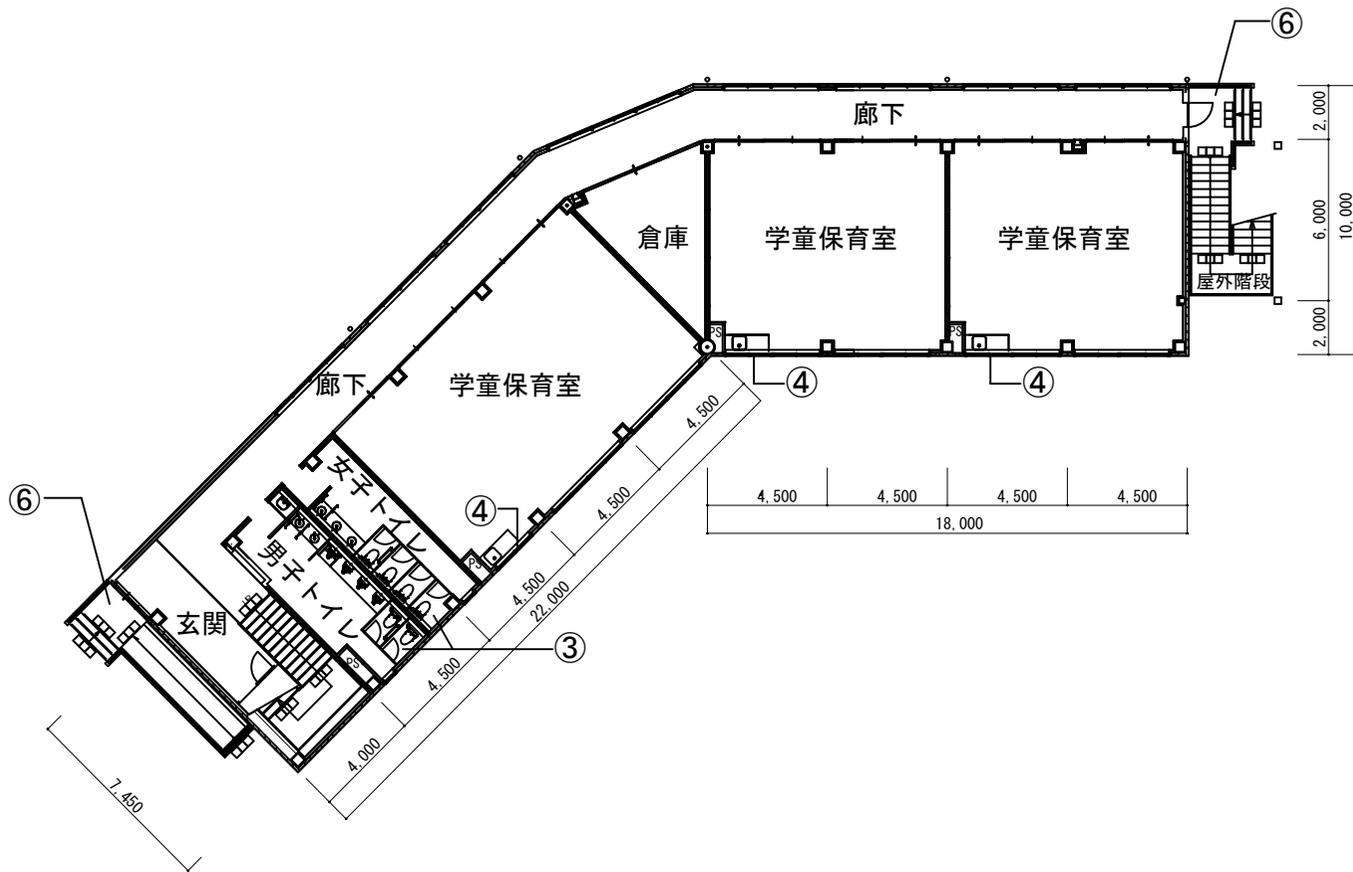

1階平面図 S=1:300

報告第 号参考資料
 専決処分の報告について
 (工事請負変更契約の締結について
 (市立南松尾はつが野学園留守家庭児童会室増築工事))
 2階平面図


- ①地中障害物撤去の追加
- ②埋戻し土の仮置き場の変更
- ③トイレブースのレイアウト変更
- ④アルミサッシの形状変更
- ⑤天井下地鋼材の追加
- ⑥階段及び手すり等の変更

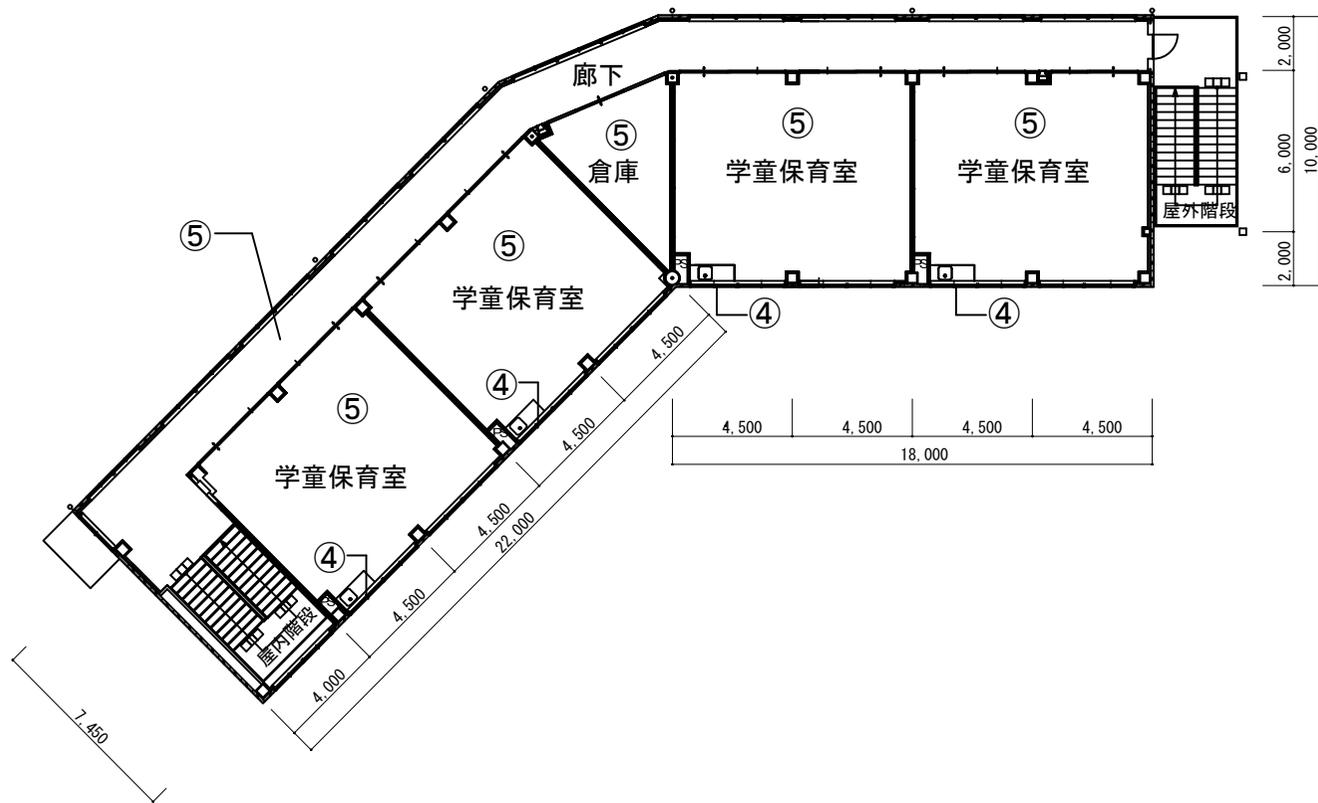

2階平面図 S=1:300

報告第 号参考資料
専決処分の報告について
(工事請負変更契約の締結について
(市立南松尾はつが野学園留守家庭児童会室増築工事))
立面図

- ①地中障害物撤去の追加
- ②埋戻し土の仮置き場の変更
- ③トイレブースのレイアウト変更
- ④アルミサッシの形状変更
- ⑤天井下地鋼材の追加
- ⑥階段及び手すり等の変更

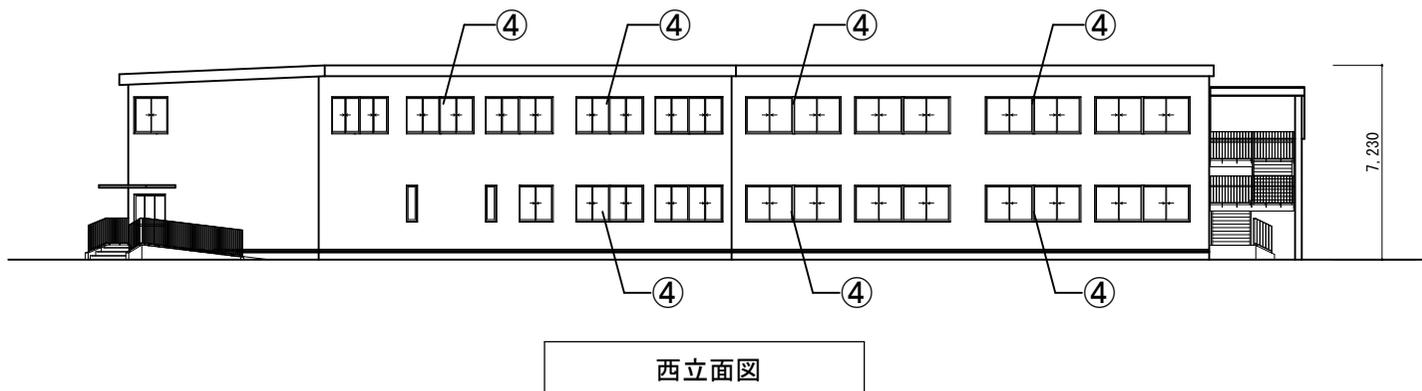

立面図 S=1:300

中部地域における新設認定こども園等の運営事業者の繰り上げ決定について

こども未来室

1 これまでの経過について

中部地域における新設認定こども園の整備については、令和7年7月から募集を行い、選考委員会にて審議のうえ、令和7年12月に運営事業者を決定し、令和7年第12回定例教育委員会にて報告。

<決定事業者>

事業者名：社会福祉法人七彩学舎

2 辞退届の提出について

決定した事業者と令和9年4月開園に向けた調整を進めていましたが、令和8年1月19日付けで決定事業者より辞退届の提出があり、募集要領に基づき、次点者の繰り上げ決定に向けた協議を開始。

<辞退理由>

令和9年4月開園が困難となったため

3 次点者の繰り上げ決定について

次点者との協議にて、令和9年4月1日までに開園出来る見込みである旨の回答があり、次点者を繰り上げて運営事業者に決定。

<繰り上げ決定した事業者>

事業者名：(仮称) 社会福祉法人^{せいみ}世三

<事業内容>

事業種別：幼保連携型認定こども園
開設場所：和泉市万町243番1ほか1筆（詳細は別紙位置図の通り）
定員：保育定員120名、教育定員12名
開園日：令和9年4月1日（予定）

位置図

いぶき野四丁目

和泉中央駅

泉州山手線

いぶき野五丁目

万町


開設予定地

和泉郵便局

和泉中央線

今池

和泉シティプラザ

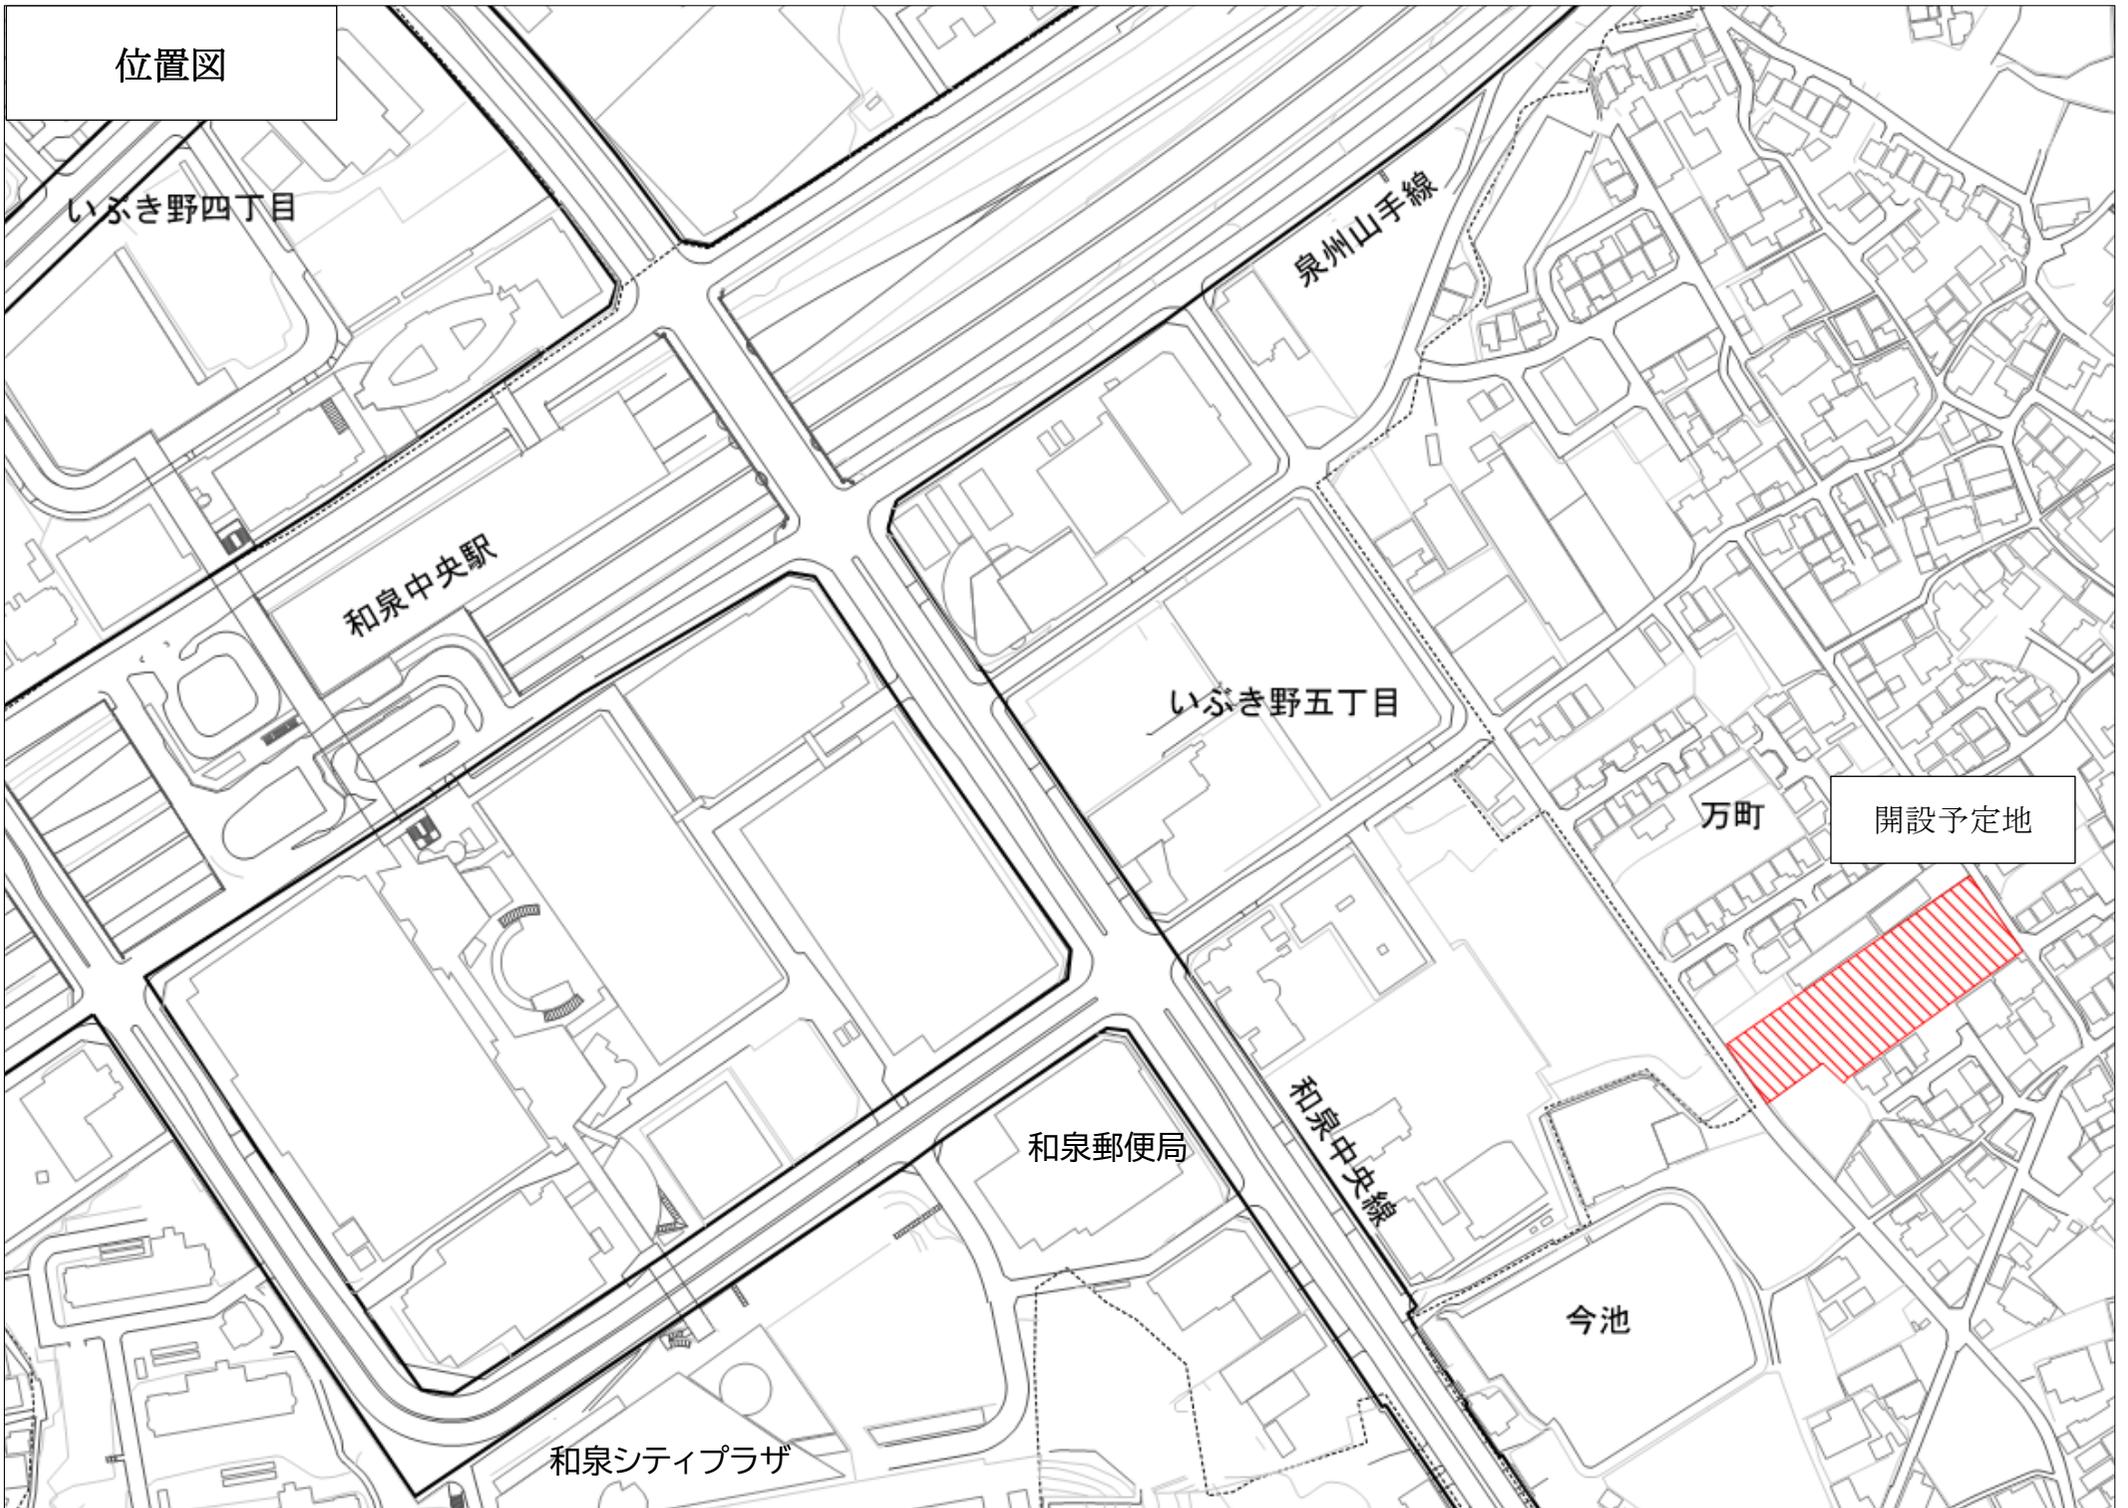

公の施設の使用料見直しについて

教育総務課

1. 使用料見直しの基本的な考え方

平成 29 年 5 月に定めた「公の施設の使用料見直し基本方針」(以下、「基本方針」という。)に基づき、現状の維持管理経費等をもとに定期的な見直しの検証を行い、「利用と負担の公平性の確保」を図ります。

(1) 使用料算定に用いる費用の考え方(公費及び受益者負担の範囲)

施設に係る行政コスト		負担者	負担理由
①用地取得費	⇒	公費負担	公の施設は、市民福祉の増進を設置目的としており、市の資産であることを踏まえ①、②は公費負担
②建物建設費			
③人件費	⇒	受益者負担	利用に係るコストとして③、④は受益者負担
④維持管理経費等			

(2) 新型コロナ禍を踏まえた算定基礎額の考え方

新型コロナ禍に伴う経費の増減や閉館等の影響が大きいため、再算定の基礎とする維持管理経費等の実績は、新型コロナ禍の影響を脱した令和5年度・6年度の過去2か年の平均により算出します。

2. 使用料見直しの内容

前回改定(平成 30 年 4 月)の後、新型コロナの発生により休館等の措置を講じる必要が生じ稼働率が著しく低下したことにより、使用料の定期的な見直しの検証が困難となっていました。新型コロナ禍の影響を脱したことから、今回、見直しの検証を行うものです。

今回の算定では、上昇傾向にある維持管理経費(光熱水費・委託料等)を反映した結果、使用料が上昇する結果となっています。

(1) 見直し(再算定)の対象施設について

ホール・諸室(会議室)を有する生涯学習センターやリージョンセンター、体育館や運動場等の 16 施設を対象とします。「別表1」のとおり)

(2) 使用料の激変緩和について

基本方針で示された算式に基づき、使用料を算定した結果、現行の使用料を大

幅に上回ることになれば、利用者にとって大きな負担となり、施設の利用者が激減することや、市民生活や地域活動に大きな支障となる事態が発生することも考えられます。加えて、エネルギー・原材料価格の高騰、円安による輸入コスト増加など複数の影響により、令和3年以降、物価は大幅に上昇しています。

このため、使用料の改定にあたっては、改定後の使用料が急激に変化することがないように、激変緩和措置を講じるものとします。また、増額の上限率は、他自治体の事例を参考にしながら、近年の物価上昇に比べ、実質賃金指数の上昇が限定的であるという社会経済状況を踏まえ、1.25倍を採用（前回改定時と同様）します。

このことから、最終的に設定する使用料については、過去2か年の維持管理経費等の実績に基づき算出した額と、現行使用料の1.25倍のうち、低い方の額が適切と考えます。

(3)見直し(再算定)の結果について

上記の考え方に基づき再算定した額は、「別表2」のとおりです。

なお、同表においては各施設の料金表の一部として、終日料金を主に掲載しており、10円未満の端数を切り捨てています。

3. 新料金の施行時期

今回の見直しにおいては、令和8年第2回定例会に関係条例の改正案を提出し、昨今の物価高による市民生活への影響に対する配慮を踏まえ、令和9年4月から施行したいと考えます。

別表1 見直し(再算定)の対象施設

No	施設名称	関係条例	所管
1	和泉市南部リージョンセンター	和泉市リージョンセンターの設置及び管理に関する条例	公民協働推進担当
2	和泉市北部リージョンセンター		
3	和泉市立人権文化センター本館(王子町分館・幸分館含む)	和泉市立人権文化センター条例	人権文化センター
4	和泉市農業体験交流施設	和泉市農業体験交流施設の設置及び管理に関する条例	農林担当
5	くすのき公園テニスコート	和泉市都市公園条例	公園緑地担当
6	和泉市コミュニティセンター	和泉市コミュニティセンターの設置及び管理に関する条例	生涯学習担当
7	和泉市生涯学習センター	和泉市生涯学習センター条例	生涯学習担当
8	和泉市生涯学習サポート館		
9	和泉市立和泉図書館(集会室)	和泉市立図書館条例	生涯学習担当
10	和泉市立市民体育館	和泉市立体育館条例	スポーツ振興担当
11	和泉市立コミュニティ体育館		
12	和泉市立光明池球技場	和泉市立運動施設条例	スポーツ振興担当
13	和泉市立光明池緑地運動場		
14	和泉市総合スポーツセンター		
15	槇尾川公園テニスコート		
16	和泉市温水プール	和泉市温水プール条例	スポーツ振興担当

別表2 見直し(再算定)の結果

NO	名称	料金区分		料金					
		部屋等別	区分	現行料金 (円)	算出料金 (円)	激変緩和1.25 料金(円)	改定料金 (円)	改定率 (%)	増減額 (円)
1	和泉市生涯学習センター	文化ホール・休日	全日(9-22)	121,120	248,730	151,380	151,380	25.0	30,260
2	和泉市生涯学習センター	文化ホール・平日	全日(9-22)	96,900	198,990	121,120	121,120	25.0	24,220
3	和泉市生涯学習センター	楽屋(小)	全日(9-22)	2,610	3,850	3,240	3,240	24.1	630
4	和泉市生涯学習センター	楽屋(中)	全日(9-22)	4,240	8,250	5,290	5,290	24.8	1,050
5	和泉市生涯学習センター	楽屋(大)	全日(9-22)	5,750	10,890	7,180	7,180	24.9	1,430
6	和泉市生涯学習センター	リハーサル室	全日(9-22)	17,380	43,450	21,720	21,720	25.0	4,340
7	和泉市生涯学習センター	多目的室	全日(9-22)	24,960	42,620	31,190	31,190	25.0	6,230
8	和泉市生涯学習センター	スタジオ	1時間につき	520	780	650	650	25.0	130
9	和泉市生涯学習センター	学習室(小)	全日(9-22)	6,460	13,830	8,060	8,060	24.8	1,600
10	和泉市生涯学習センター	学習室(大)	全日(9-22)	25,420	40,310	31,760	31,760	24.9	6,340
11	和泉市生涯学習センター	和室	全日(9-22)	9,900	22,110	12,370	12,370	24.9	2,470
12	和泉市生涯学習センター	ギャラリー	全日(9-22)	57,000	117,120	71,250	71,250	25.0	14,250
13	和泉市生涯学習センター	茶室	全日(9-22)	10,480	15,620	13,090	13,090	24.9	2,610
14	和泉市生涯学習センター	特別教室(運動室)	全日(9-22)	9,490	15,620	11,850	11,850	24.9	2,360
15	和泉市生涯学習センター	特別教室(調理実習室)	全日(9-22)	14,130	22,000	17,650	17,650	24.9	3,520
16	和泉市生涯学習センター	特別教室(工房)	全日(9-22)	14,020	21,590	17,510	17,510	24.9	3,490
17	和泉市生涯学習サポート館	学習活動室1	全日(9-22)	5,170	7,700	6,460	6,460	25.0	1,290
18	和泉市生涯学習サポート館	学習活動室2	全日(9-22)	7,530	11,220	9,400	9,400	24.8	1,870
19	和泉市生涯学習サポート館	学習活動室3	全日(9-22)	20,930	31,980	26,150	26,150	24.9	5,220
20	和泉市生涯学習サポート館	創作活動室	全日(9-22)	7,120	10,610	8,880	8,880	24.7	1,760
21	和泉市生涯学習サポート館	和室1	全日(9-22)	8,800	13,120	11,000	11,000	25.0	2,200
22	和泉市生涯学習サポート館	和室2	全日(9-22)	5,830	8,690	7,280	7,280	24.9	1,450

別表2 見直し(再算定)の結果

NO	名称	料金区分		料金					
		部屋等別	区分	現行料金 (円)	算出料金 (円)	激変緩和1.25 料金(円)	改定料金 (円)	改定率 (%)	増減額 (円)
23	和泉市生涯学習サポート館	体育室(18時まで)	1時間につき	1,000	3,950	1,250	1,250	25.0	250
24	和泉市生涯学習サポート館	トレーニング室	1人1回につき	200	440	250	250	25.0	50
25	和泉市生涯学習サポート館	個人利用・一般	1人1回(2時間以内)	200	930	250	250	25.0	50
26	和泉市コミュニティセンター	1階大集会室	全日(9-22)	28,500	53,240	35,620	35,620	25.0	7,120
27	和泉市コミュニティセンター	1階中集会室	全日(9-22)	18,870	35,670	23,580	23,580	25.0	4,710
28	和泉市コミュニティセンター	1階小集会室	全日(9-22)	9,330	17,180	11,650	11,650	24.9	2,320
29	和泉市コミュニティセンター	2階調理実習室	全日(9-22)	12,760	20,020	15,940	15,940	24.9	3,180
30	和泉市コミュニティセンター	2階小運動室	全日(9-22)	13,810	26,120	17,250	17,250	24.9	3,440
31	和泉市コミュニティセンター	2階創作活動室	全日(9-22)	16,580	25,960	20,710	20,710	24.9	4,130
32	和泉市コミュニティセンター	2階教養娯楽室	全日(9-22)	8,750	16,280	10,930	10,930	24.9	2,180
33	和泉市コミュニティセンター	3階控え室(1)	全日(9-22)	3,490	6,540	4,350	4,350	24.6	860
34	和泉市コミュニティセンター	3階控え室(2)	全日(9-22)	2,870	5,420	3,580	3,580	24.7	710
35	和泉市コミュニティセンター	3階多目的ホール・休日	全日(9-22)	57,500	143,780	71,870	71,870	25.0	14,370
36	和泉市コミュニティセンター	3階多目的ホール・平日	全日(9-22)	46,000	115,030	57,500	57,500	25.0	11,500
37	和泉市コミュニティセンター	4階中集会室	全日(9-22)	19,800	29,480	24,750	24,750	25.0	4,950
38	和泉市コミュニティセンター	4階視聴覚室	全日(9-22)	16,740	30,470	20,910	20,910	24.9	4,170
39	和泉市立和泉図書館	集会室1	全日(9-22)	11,370	22,410	14,210	14,210	25.0	2,840
40	和泉市立和泉図書館	集会室2	全日(9-22)	8,990	12,240	11,230	11,230	24.9	2,240
41	和泉市南部リージョンセンター	和室	全日(9-22)	4,340	18,480	5,410	5,410	24.7	1,070
42	和泉市南部リージョンセンター	中会議室(1)(2)	全日(9-22)	4,340	11,520	5,410	5,410	24.7	1,070
43	和泉市南部リージョンセンター	大会議室	全日(9-22)	8,710	21,890	10,870	10,870	24.8	2,160
44	和泉市南部リージョンセンター	多目的室・休日	全日(9-22)	49,850	137,950	62,290	62,290	25.0	12,440

別表2 見直し(再算定)の結果

NO	名称	料金区分		料金					
		部屋等別	区分	現行料金 (円)	算出料金 (円)	激変緩和1.25 料金(円)	改定料金 (円)	改定率 (%)	増減額 (円)
45	和泉市南部リージョンセンター	多目的室・平日	全日(9-22)	39,900	110,360	49,850	49,850	24.9	9,950
46	和泉市南部リージョンセンター	控室	全日(9-22)	2,930	6,050	3,650	3,650	24.6	720
47	和泉市南部リージョンセンター	料理室	全日(9-22)	13,210	22,520	16,500	16,500	24.9	3,290
48	和泉市南部リージョンセンター	音楽室	全日(9-22)	11,680	20,050	14,580	14,580	24.8	2,900
49	和泉市北部リージョンセンター	和室	全日(9-22)	4,600	11,550	5,750	5,750	25.0	1,150
50	和泉市北部リージョンセンター	会議室(1)(2)	全日(9-22)	8,000	19,500	9,990	9,990	24.9	1,990
51	和泉市北部リージョンセンター	集会室(1)(2)	全日(9-22)	8,000	19,500	9,990	9,990	24.9	1,990
52	和泉市北部リージョンセンター	集会室(3)	全日(9-22)	11,400	24,970	14,250	14,250	25.0	2,850
53	和泉市北部リージョンセンター	多目的室	全日(9-22)	11,400	20,680	14,250	14,250	25.0	2,850
54	和泉市北部リージョンセンター	料理室	全日(9-22)	11,400	28,080	14,250	14,250	25.0	2,850
55	和泉市北部リージョンセンター	多目的グラウンド	1時間につき	300	490	370	370	23.3	70
56	和泉市立人権文化センター本館	1階大会議室	全日(9-22)	26,860	106,620	33,570	33,570	25.0	6,710
57	和泉市立人権文化センター本館	3階会議室	全日(9-22)	8,740	23,040	10,920	10,920	24.9	2,180
58	和泉市立人権文化センター本館	4階第1研修室	全日(9-22)	8,740	20,240	10,920	10,920	24.9	2,180
59	和泉市立人権文化センター本館	4階第3研修室	全日(9-22)	4,990	13,830	6,220	6,220	24.6	1,230
60	和泉市立人権文化センター本館	4階視聴覚教室	全日(9-22)	4,990	20,730	6,220	6,220	24.6	1,230
61	和泉市立人権文化センター本館	4階洋裁教室	全日(9-22)	4,990	20,730	6,220	6,220	24.6	1,230
62	和泉市立人権文化センター本館	5階和室(大)	全日(9-22)	17,500	27,660	21,870	21,870	25.0	4,370
63	和泉市立人権文化センター本館	5階和室(小1)	全日(9-22)	8,740	13,830	10,920	10,920	24.9	2,180
64	和泉市立人権文化センター本館	5階和室(小2)	全日(9-22)	7,730	11,520	9,650	9,650	24.8	1,920
65	和泉市立人権文化センター本館	5階料理教室	全日(9-22)	10,620	34,570	13,260	13,260	24.9	2,640
66	和泉市立人権文化センター王子町分館	1階青少年室	午後・夜間(13-21)	1,240	6,530	1,540	1,540	24.2	300

別表2 見直し(再算定)の結果

NO	名称	料金区分		料金					
		部屋等別	区分	現行料金 (円)	算出料金 (円)	激変緩和1.25 料金(円)	改定料金 (円)	改定率 (%)	増減額 (円)
67	和泉市立人権文化センター王子町分館	2階和室(1)(2)	午後・夜間(13-21)	1,000	4,780	1,240	1,240	24.0	240
68	和泉市立人権文化センター王子町分館	2階会議室	午後・夜間(13-21)	2,000	14,300	2,500	2,500	25.0	500
69	和泉市立人権文化センター幸分館	2階教室	午後・夜間(13-21)	1,240	5,340	1,540	1,540	24.2	300
70	和泉市立人権文化センター幸分館	2階会議室	午後・夜間(13-21)	1,240	7,120	1,540	1,540	24.2	300
71	和泉市立人権文化センター幸分館	2階和室	午後・夜間(13-21)	1,240	8,910	1,540	1,540	24.2	300
72	和泉市立人権文化センター幸分館	3階大会議室	午後・夜間(13-21)	2,500	21,380	3,120	3,120	24.8	620
73	和泉市農業体験交流施設	ふれあい学習室(1)(2)	午前・午後(9-17)	1,750	13,470	2,180	2,180	24.6	430
74	和泉市農業体験交流施設	体験学習室	午前・午後(9-17)	4,370	11,270	5,450	5,450	24.7	1,080
75	和泉市農業体験交流施設	調理加工室	午前・午後(9-17)	2,180	4,620	2,720	2,720	24.8	540
76	和泉市温水プール	一時利用・温水プール・大人	1人1回(3時間)	640	1,370	800	800	25.0	160
77	和泉市温水プール	一時利用・トレーニング室・大人	1人1回(3時間)	640	660	800	660	3.1	20
78	和泉市温水プール	一時利用・共通・大人	1人1回(3時間)	960	1,520	1,200	1,200	25.0	240
79	和泉市温水プール	定期利用・温水プール・大人	1人1か月	5,000	13,940	6,250	6,250	25.0	1,250
80	和泉市温水プール	定期利用・トレーニング室・大人	1人1か月	5,000	5,150	6,250	5,150	3.0	150
81	和泉市温水プール	定期利用・共通・大人	1人1か月	7,500	14,317	9,370	9,370	24.9	1,870
82	和泉市立市民体育館	大体育室	1時間	2,000	10,630	2,500	2,500	25.0	500
83	和泉市立市民体育館	小体育室	1時間	750	4,870	930	930	24.0	180
84	和泉市立市民体育館	会議室	1時間	300	530	370	370	23.3	70
85	和泉市立コミュニティ体育館	体育館全面	1時間	3,200	22,300	4,000	4,000	25.0	800
86	和泉市立コミュニティ体育館	体育館1/2面	1時間	2,000	11,150	2,500	2,500	25.0	500
87	和泉市立コミュニティ体育館	体育館1/4面	1時間	1,000	5,570	1,250	1,250	25.0	250
88	和泉市立コミュニティ体育館	会議室	1時間	600	1,450	750	750	25.0	150

別表2 見直し(再算定)の結果

NO	名称	料金区分		料金					
		部屋等別	区分	現行料金 (円)	算出料金 (円)	激変緩和1.25 料金(円)	改定料金 (円)	改定率 (%)	増減額 (円)
89	和泉市立コミュニティ体育館	研修室	1時間	600	1,320	750	750	25.0	150
90	和泉市立市民体育館、 和泉市立コミュニティ体育館	トレーニング室利用	1人1回(2時間以内)	200	440	250	250	25.0	50
91	和泉市立市民体育館、 和泉市立コミュニティ体育館	個人利用・一般	1人1回(2時間以内)	200	930	250	250	25.0	50
92	和泉市立光明池球技場	テニスコート・全面	1コート・1時間	620	2,040	770	770	24.2	150
93	和泉市立光明池球技場	運動広場(A)・休日	1時間	1,000	6,280	1,250	1,250	25.0	250
94	和泉市立光明池球技場	運動広場(A)・平日	1時間	800	5,030	1,000	1,000	25.0	200
95	和泉市立光明池球技場	運動広場(B)・休日	1時間	500	2,820	620	620	24.0	120
96	和泉市立光明池球技場	運動広場(B)・平日	1時間	400	2,260	500	500	25.0	100
97	和泉市立光明池緑地運動場	テニスコート・全面	1コート・1時間	620	2,030	770	770	24.2	150
98	和泉市立光明池緑地運動場	テニス練習版	1人1時間	120	490	150	150	25.0	30
99	和泉市立光明池緑地運動場	運動広場A、B・休日	1時間	1,000	5,260	1,250	1,250	25.0	250
100	和泉市立光明池緑地運動場	運動広場A、B・平日	1時間	800	4,210	1,000	1,000	25.0	200
101	和泉市立光明池球技場(運動広場)、 光明池緑地運動場(運動広場A・B)	個人利用(共用利用)・休日	1人1時間	120	610	150	150	25.0	30
102	和泉市立光明池球技場(運動広場)、 光明池緑地運動場(運動広場A・B)	個人利用(共用利用)・平日	1人1時間	100	490	120	120	20.0	20
103	和泉市総合スポーツセンター	野球場・全面・休日	1時間	3,000	8,730	3,750	3,750	25.0	750
104	和泉市総合スポーツセンター	野球場・全面・平日	1時間	2,000	5,820	2,500	2,500	25.0	500
105	和泉市総合スポーツセンター	多目的グラウンド・全面・休日	1時間	5,000	6,360	6,250	6,250	25.0	1,250
106	和泉市総合スポーツセンター	多目的グラウンド・全面・平日	1時間	4,000	5,090	5,000	5,000	25.0	1,000
107	和泉市総合スポーツセンター	多目的グラウンド・半面・休日	1時間	3,000	3,810	3,740	3,740	24.7	740
108	和泉市総合スポーツセンター	多目的グラウンド・半面・平日	1時間	2,500	3,180	3,120	3,120	24.8	620

別表2 見直し(再算定)の結果

NO	名称	料金区分		料金					
		部屋等別	区分	現行料金 (円)	算出料金 (円)	激変緩和1.25 料金(円)	改定料金 (円)	改定率 (%)	増減額 (円)
109	和泉市総合スポーツセンター	テニスコート・全面	1コート・1時間	1,000	2,320	1,250	1,250	25.0	250
110	和泉市総合スポーツセンター	多目的室	1時間	800	1,130	1,000	1,000	25.0	200
111	和泉市総合スポーツセンター	個人利用(共用利用) 野球場、多目的グラウンド	1人1時間	100	480	120	120	20.0	20
112	槇尾川公園テニスコート	テニスコート・全面	1コート・1時間	620	1,910	770	770	24.2	150
113	くすのき公園テニスコート	くすのき公園テニスコート	1コート・1時間	620	2,270	770	770	24.2	150

特記1:「現行料金」及び「改定料金」は、全日使用の額であり、各時間割料金についてはその範囲内で設定します。

特記2:「算出料金」、「激変緩和料金」、「改定料金」は、10円未満の端数がある場合は、端数金額を切り捨てることとし、10円単位とします。

貸館施設実稼働率(R5・R6)の状況一覧

生涯学習センター

施設名	R5	R6
文化ホール	31.6%	32.9%
楽屋(小)	8.2%	8.4%
楽屋(中)	8.6%	10.0%
楽屋(大)	6.4%	7.2%
リハーサル室	42.1%	47.3%
多目的室	18.5%	21.3%
学習室(小)	57.3%	44.2%
学習室(大)	19.9%	15.4%
和室	44.0%	40.6%
ギャラリー	21.7%	25.9%
茶室	26.4%	17.2%
運動室	66.6%	68.3%
調理実習室	15.1%	12.3%
工房	12.8%	9.7%
スタジオ	54.7%	60.6%
計	(平均) 28.9%	(平均) 28.1%

コミュニティセンター

施設名	R5	R6
1F大集会室	22.7%	24.9%
1F中集会室	29.9%	33.1%
1F小集会室	49.5%	52.5%
2F調理実習室	6.8%	6.3%
2F小運動室	40.3%	38.6%
2F創作活動室	14.6%	9.8%
2F教養娯楽室	71.8%	56.6%
3F控え室1	6.5%	8.2%
3F控え室2	6.4%	8.7%
3F多目的ホール	13.3%	12.3%
4F中集会室	19.8%	7.0%
4F視聴覚室	27.5%	30.8%
計	(平均) 25.8%	(平均) 24.1%

生涯学習サポート館

施設名	R5	R6
学習活動室1	37.7%	40.7%
学習活動室2	39.8%	40.2%
学習活動室3	40.0%	40.1%
創作活動室	19.4%	20.9%
和室1	27.9%	26.2%
和室2	25.2%	30.8%
計	(平均) 31.7%	(平均) 33.2%

南部リージョンセンター

施設名	R5	R6
多目的ホール	46.2%	44.3%
控室	6.7%	8.5%
音楽・軽運動室	44.0%	45.2%
中会議室1	26.1%	23.8%
中会議室2	19.6%	16.9%
大会議室	22.7%	31.0%
和室	30.8%	26.8%
料理室	8.3%	11.1%
計	(平均) 25.6%	(平均) 26.0%

人権文化センター

施設名	R5	R6
1階大会議室	25.0%	22.9%
3階会議室	13.9%	13.4%
4階第1研修室	3.5%	3.4%
4階第3研修室	20.5%	20.3%
4階視聴覚教室	21.1%	16.3%
4階洋裁教室	2.4%	1.2%
和室(大)	1.4%	2.9%
和室(小1)	8.1%	4.9%
和室(小2)	3.1%	3.7%
5階料理教室	6.2%	4.5%
計	(平均) 10.5%	(平均) 9.4%

人権文化センター(分館(王子町・幸))

施設名	R5	R6
1階青少年室	3.6%	5.3%
2階和室(1)	0.0%	0.0%
2階和室(2)	0.0%	0.0%
2階会議室	39.2%	39.2%
2階教室	0.0%	0.2%
2階会議室	3.8%	4.3%
2階和室	0.0%	0.0%
3階大会議室	33.7%	32.6%
計	(平均) 10.0%	(平均) 10.2%

農業体験交流施設

施設名	R5	R6
ふれあい学習室(1)	1.9%	1.5%
ふれあい学習室(2)	1.2%	0.9%
体験学習室	2.5%	3.3%
調理加工室	3.1%	10.2%
計	(平均) 2.2%	(平均) 4.0%

図書館集会室

施設名	R5	R6
集会室1	37.5%	46.8%
集会室2	64.8%	72.9%
計	(平均) 51.2%	(平均) 59.9%

北部リージョンセンター

施設名	R5	R6
和室	29.5%	26.1%
会議室1	23.9%	25.3%
会議室2	6.9%	8.1%
集会室1	17.5%	17.7%
集会室2	10.6%	10.0%
集会室3	18.4%	27.6%
多目的室	40.7%	44.2%
料理室	1.4%	2.3%
計	(平均) 18.6%	(平均) 20.2%

運動施設実稼働率(R5・R6)の状況一覧

市民体育館

施設名	R5	R6
大体育室	53.3%	52.8%
小会議室	55.4%	55.2%
会議室	15.2%	14.6%
計	(平均) 41.3%	(平均) 40.9%

光明池球技場

施設名	R5	R6
運動広場A	40.9%	37.9%
運動広場B	52.6%	41.1%
計	(平均) 46.8%	(平均) 39.5%

総合スポーツセンター

施設名	R5	R6
野球場	37.4%	33.3%
多目的グラウンド	65.8%	51.0%
計	(平均) 51.6%	(平均) 42.2%

コミュニティ体育館

施設名	R5	R6
体育館	26.8%	32.3%
会議室	17.2%	17.8%
研修室	13.9%	13.3%
計	(平均) 19.3%	(平均) 21.1%

光明池緑地運動場

施設名	R5	R6
運動広場A	15.6%	27.6%
運動広場B	10.9%	26.7%
計	(平均) 13.3%	(平均) 27.2%

テニスコート

施設名	R5	R6
榎尾川公園(2面)	61.4%	60.7%
光明池緑地運動場(4面)	55.0%	57.1%
光明池球技場(2面)	34.3%	56.7%
くすのき公園(2面)	55.6%	51.1%
総合スポーツセンター(4面)	29.5%	30.1%
計	(平均) 47.2%	(平均) 51.1%

温水プール
一時利用

利用区分		R5 利用者数	R6 利用者数
プール	65歳未満・3市以外一般	6,534人	11,489人
	3市内65歳以上	985人	1,263人
	小・中学生	3,771人	8,123人
ジム	65歳未満・3市以外一般	1,739人	1,435人
	3市内65歳以上	297人	306人
共通	65歳未満・3市以外一般	49人	75人
	3市内65歳以上	38人	50人
計		13,413人	22,741人

定期利用

利用区分		R5 利用者数	R6 利用者数
プール	3市内	65歳未満	2,752人
		65歳以上	16,434人
	3市以外	小・中学生	30人
ジム	3市内	65歳未満	2,835人
		65歳以上	15,589人
	3市以外	一般	903人
共通	3市内	65歳未満	219人
		65歳以上	2,305人
	3市以外	小・中学生	10人
計		41,487人	47,381人

特記事項: 温水プール・工事休館期間
令和5年度 4/28~8/10 105日間
令和6年度 12/1~1/18 49日間

2026年和泉市はたちのつどい 実績報告について

生涯学習推進室

【テーマ】
進め輝く私たちのパビリオンへ

【開催日】
令和8年1月12日（月・祝）

【場所】
和泉シティプラザ 弥生の風ホール

【時間・対象校区】

- 1部：10時00分開始 主に、和泉中学校・南池田中学校・槇尾中学校区
- 2部：11時30分開始 主に、郷荘中学校・光明台中学校・信太中学校区
- 3部：13時30分開始 主に、南松尾はつが野学園・北池田中学校・富秋中学校・石尾中学校区

【対象者】
平成17年4月2日から平成18年4月1日の間に生まれた方
（男性： 1,005人 女性： 924人 合計： 1,929人） ※令和7年4月1日現在

【参加者数】
1,496人 （77.6%）
（内訳： 1部 505人 2部 503人 3部 488人）

参考

2025年
対象者（男性： 1,061人 女性： 931人 合計： 1,992人）
参加者数 1,488人 （74.7%）
（内訳： 1部 460人 2部 374人
3部 287人 4部 367人）

2024年
対象者（男性： 1,043人 女性： 1,012人 合計： 2,055人）
参加者数 1,582人 （77.0%）
（内訳： 1部 437人 2部 421人
3部 342人 4部 382人）

【アトラクション】
はたちのつどい参加者全員がシティプロモーターとして和泉市の魅力を発信することを目的に、シティプロモーターとしての意識等の向上に役立てるため、はたちのつどい企画委員が選定した記念品の抽選会を行いました。
記念品の内容は、和泉市特産品の焼き菓子詰め合わせや生活の向上に役立つ記念品など全27点（1部～3部合計）で、企画委員により、式典参加者の中から抽選を実施しました。

【全員配布記念品】
ボールペン

【式典の様子】



第73回信太山クロスカントリー大会 in 大阪和泉実績報告について

生涯学習推進室

【開催日時】 令和8年1月11日（日）

開会式：9時30分

閉会式：14時30分

【場所】 陸上自衛隊信太山演習場

【申込・参加者数】

申込者数：1,538人（前回：1,588人、50人減）

参加者数：1,346人（前回：1,368人、22人減）

【大会概要】

今大会は、昨年度に引き続き、ゲストランナーにアテネ五輪金メダリストの野口みずきさんと小出夏花さんを迎えて開催しました。また、和泉市PR大使でもある小出夏花さんには、第70回記念大会で制作していただいた、大会テーマソング「RUN」を開会式で披露していただきました。

コースについては、20km、10km、5km、3kmと通年どおりのコースでありましたが、自衛隊演習場内の自然の地形を最大限に活かし、大小さまざまな起伏のあるコースを設けました。

大会参加者は、北は山形県、南は沖縄県から申込があり、日頃の成果を発揮すべく、健脚を競い合いました。また、小学生男子の部(3km)で大会新記録(10分48秒)が達成されました。

当日は、強風に加え雪も降る悪天候により、更衣室テントを撤収するなどの対応をとりましたが、参加者には、東洋水産㈱により特製キッチンカーで調理されたマルちゃん正麺を振舞っていただくとともに、日本マクドナルド㈱、ダイドードリンコ㈱から協賛品もあり参加者に大変満足いただける大会が運営できました。

【全員配布記念品】

参加賞：オリジナルフェイスタオル・20km 参加者は参加賞に加えオリジナルTシャツ

