和泉中央駅前広場改修計画
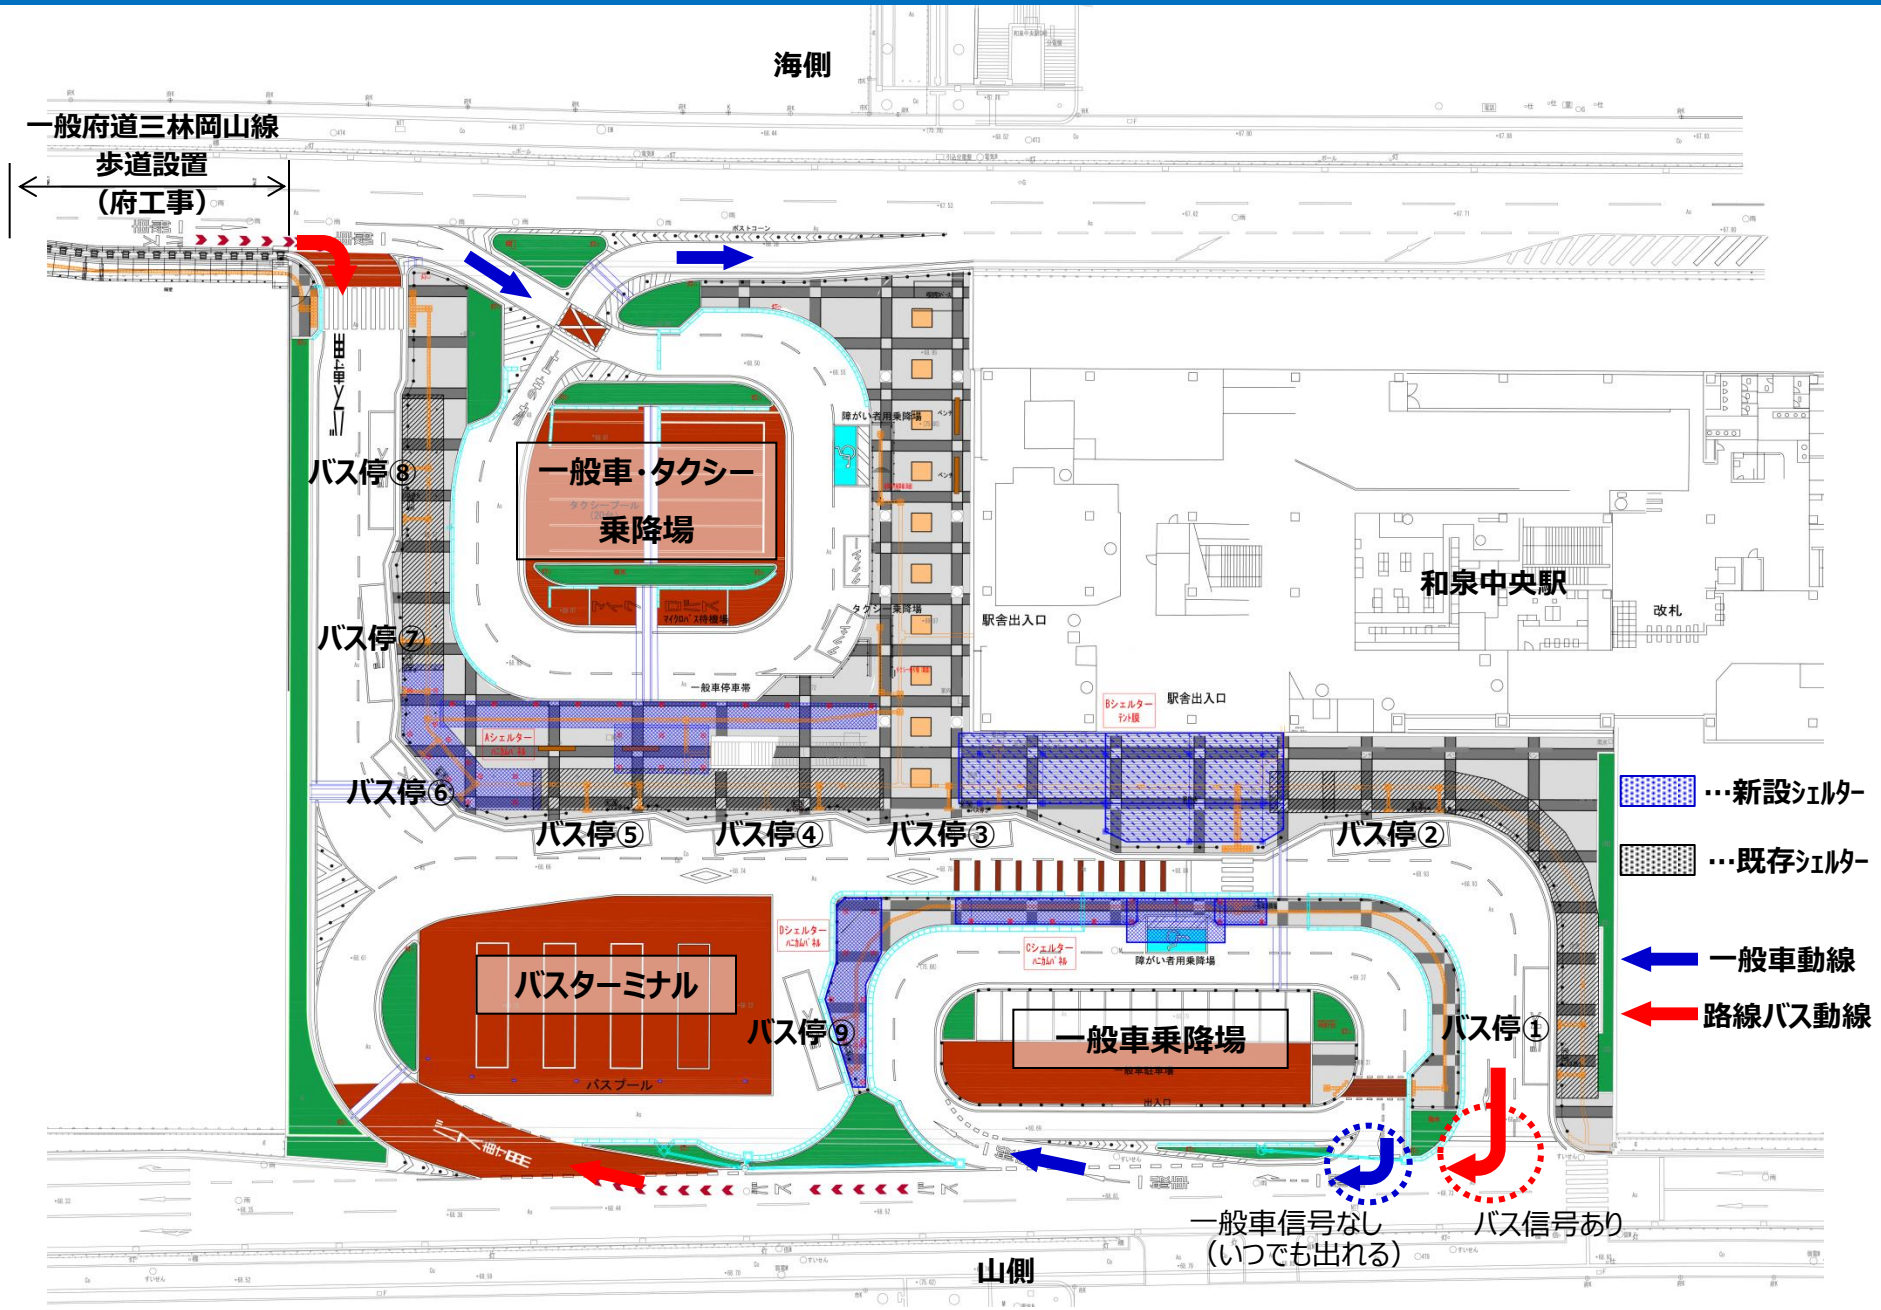
参考資料３