


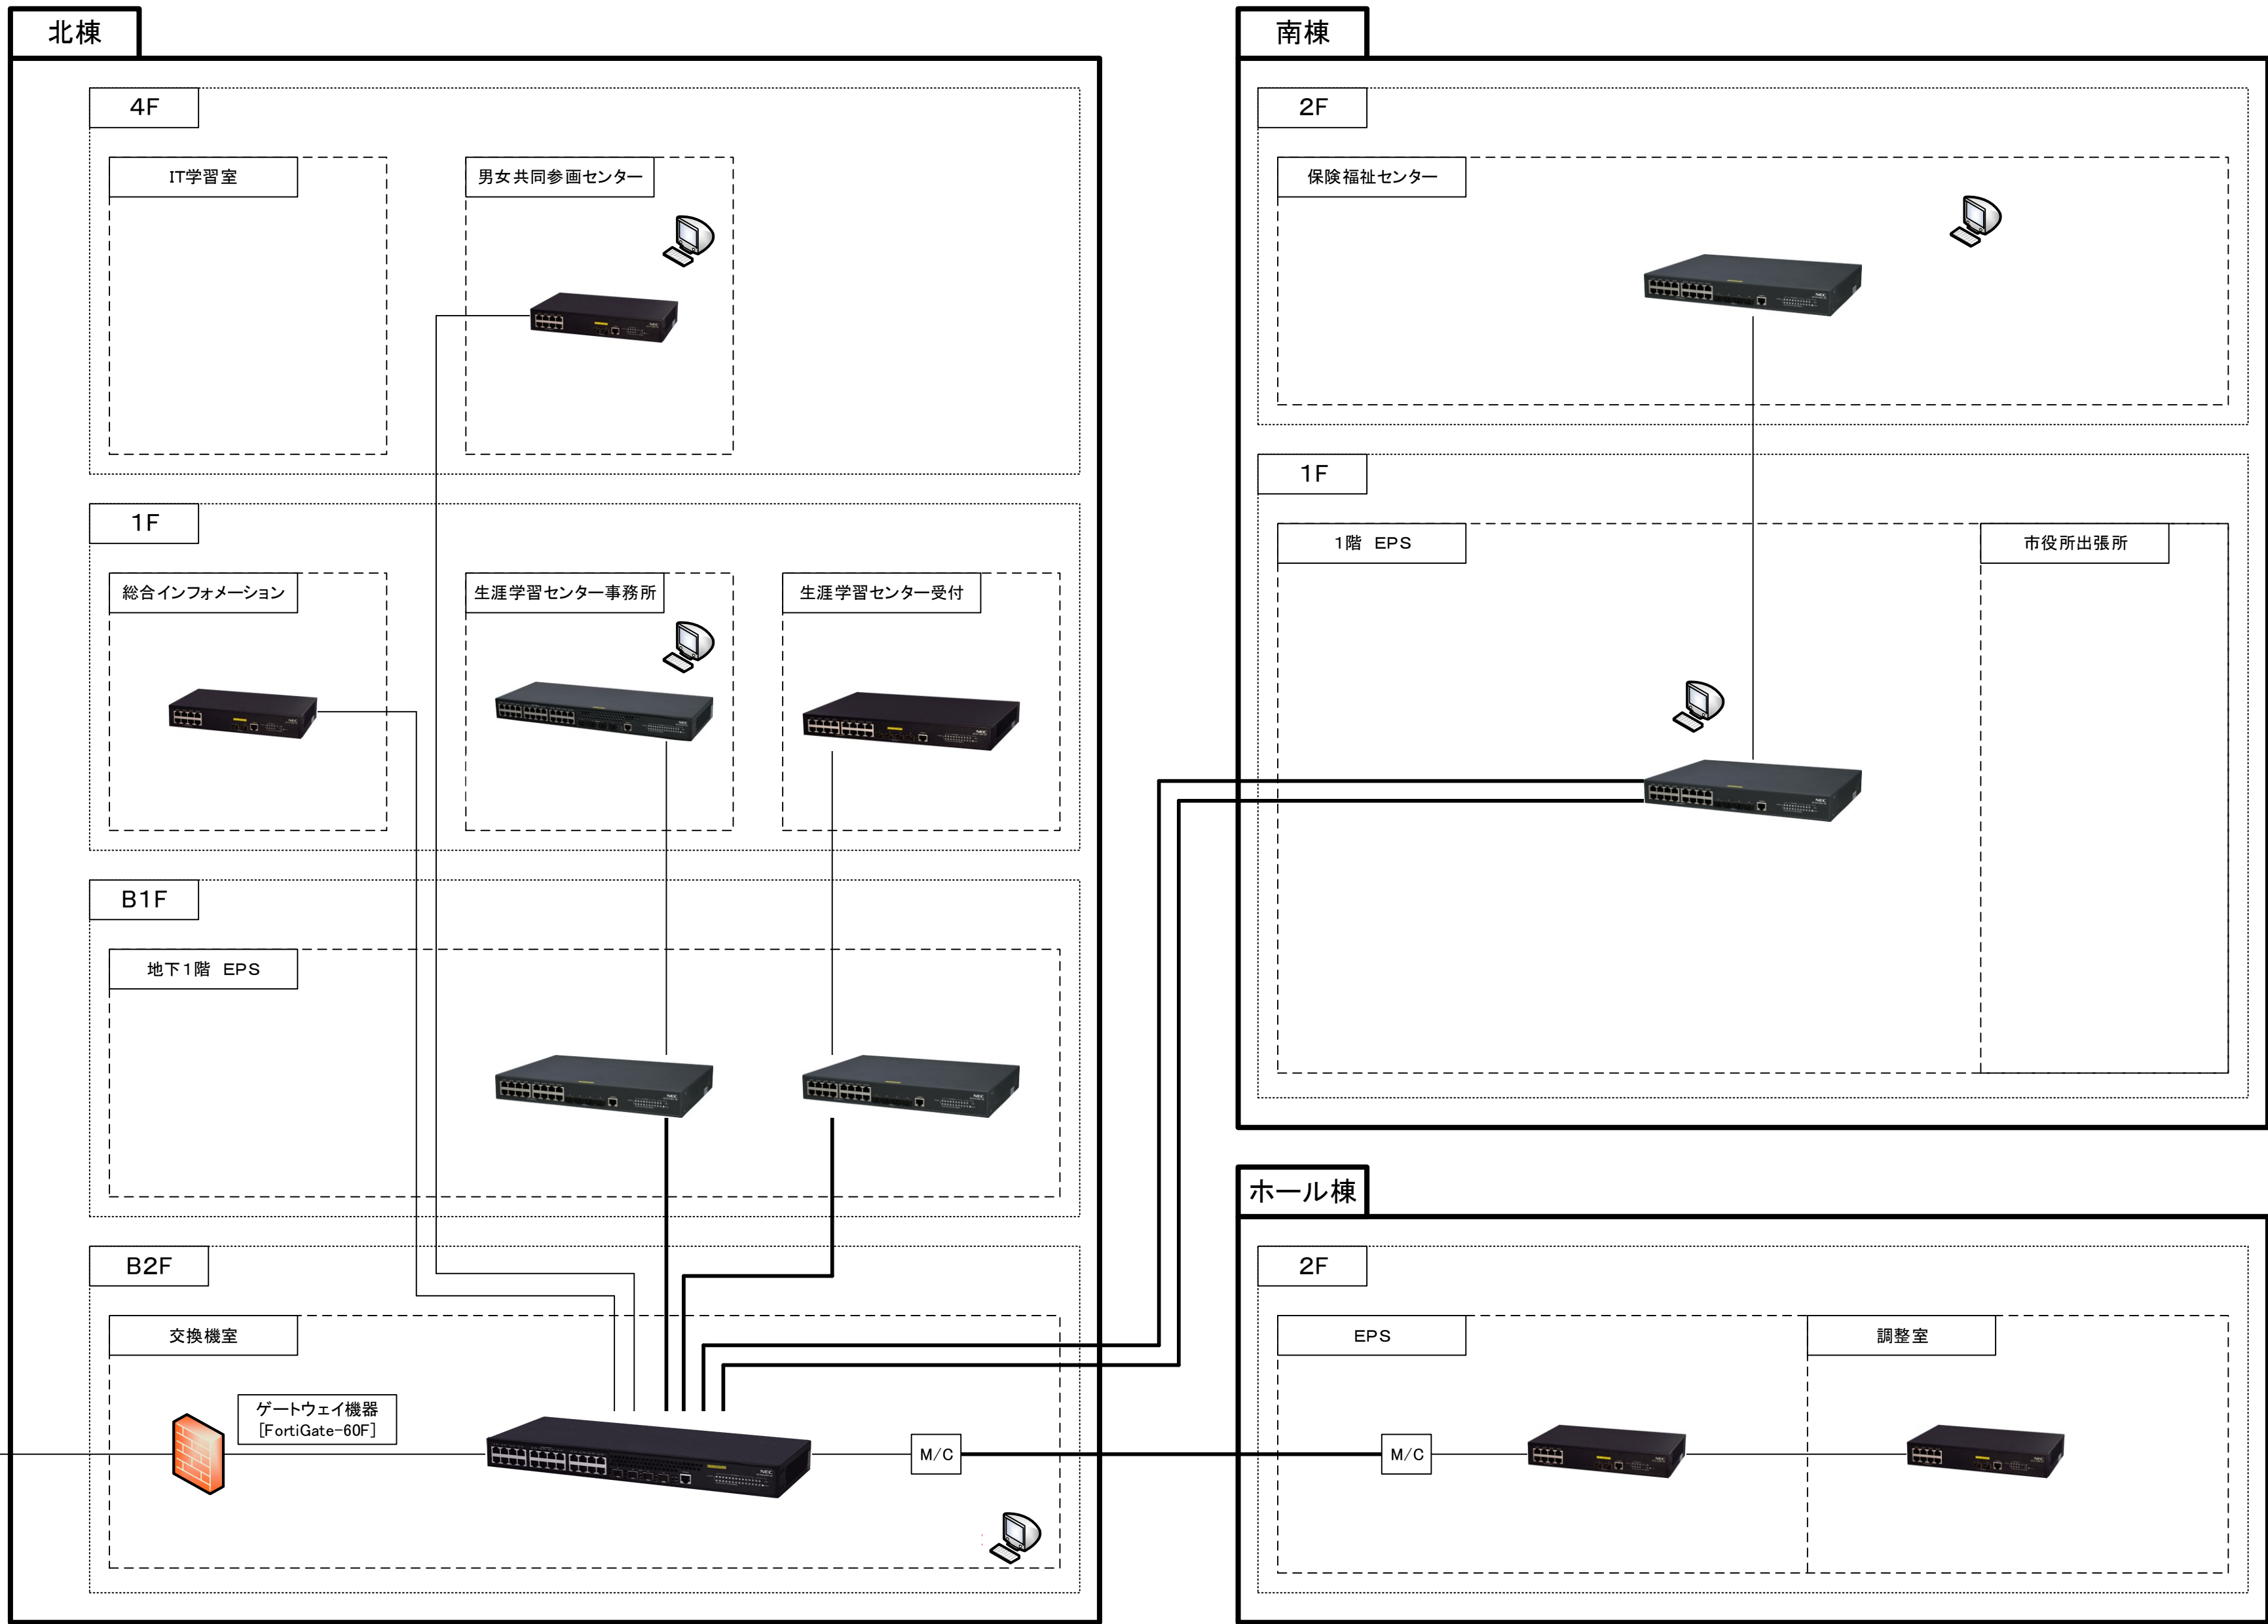

備考
1000BASE-SX 1000BASE-T

作成日	2025. 2. 5
版数	1 版
図名	和泉シティプラザ ネットワーク構成図